


Ściana wewnętrzna SW6

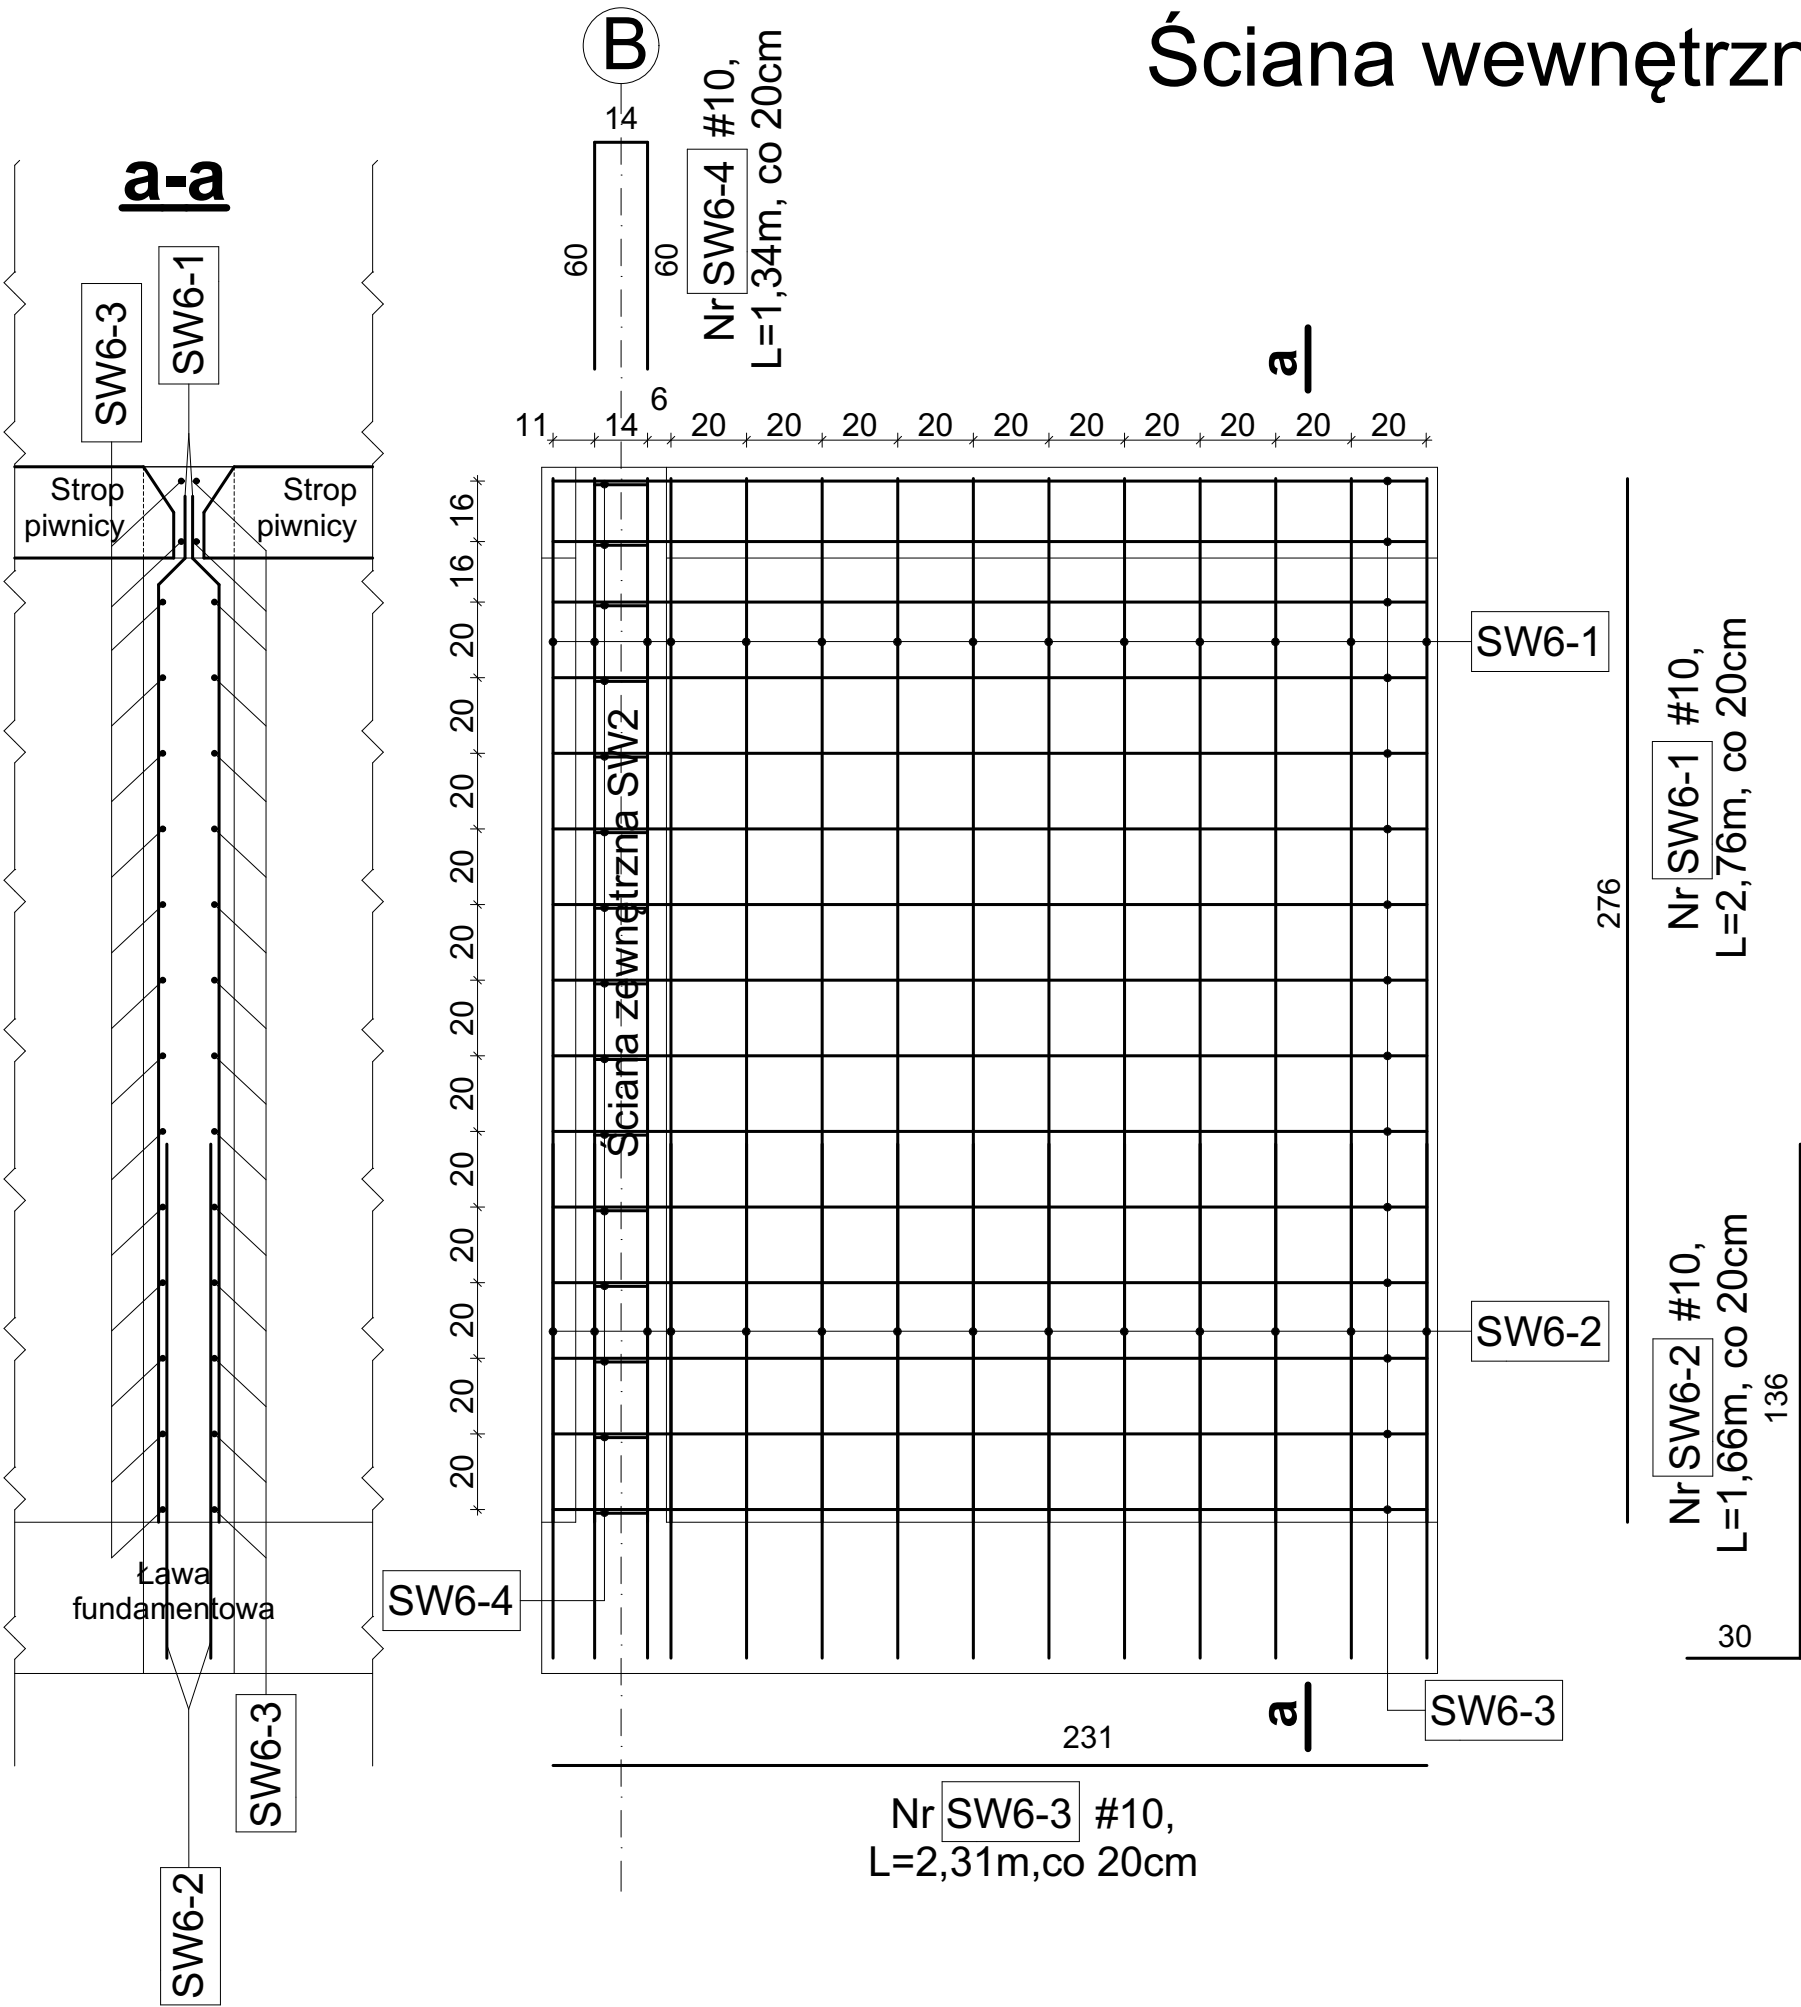

Charakterystyki materiałowe	
Beton	C16/20 (B20)
Stal zbrojeniowa	B500SP
Stal strzemion	B500SP
Otulina	50mm

Nr	Średnica [mm]	Długość poj. [mm]	Ilość [szt.]	Ilość elem. [szt.]	Długość całkowita		
					#8	#10	#12
SW6-1	10	2760	28	1		77,28	
SW6-2	10	1660	28	1		46,48	
SW6-3	10	2310	30	1		69,30	
SW6-4	10	1340	15	1		20,10	
Długość całkowita [m]					0,00	213,16	0,00
Masa jednostkowa [kg/m]					0,395	0,617	0,888
Masa [kg]					0,00	131,52	0,00
Masa całkowita [kg]					131,52		

Nazwa obiektu		Budynek mieszkalny wielorodzinny nr 4		Nr Rys. K4/19		
Przedmiot (tytuł)	Ściana wewnętrzna SW6		Projektował: mgr inż. Krzysztof Gajdzica upr. nr. ZPPB-U.73425/35/98 do projektowania w specjalności konstrukcyjnej bez ograniczeń		Sprawdził: mgr inż. Danuta Dębska upr. nr. UAN/U/7342/43/91 do projektowania w specjalności konstrukcyjnej bez ograniczeń	
	Adres: woj. ZACHODNIOPOMORSKIE, powiat KOSZALIŃSKI, gmina POLANÓW, obręb ewidencyjny 0002, działka nr 11/66.		Data 09.2022r.		Skala 1:20	
			Branża		Konstrukcja	
	Inwestor Gmina Polanów ul. Wolności 4 76-010 Polanów		Usługi projektowe: ATM Projektowanie Anna i Tomasz Molenda Spółka Cywilna ul. Zwycięstwa 40/70, 75-037 Koszalin			