

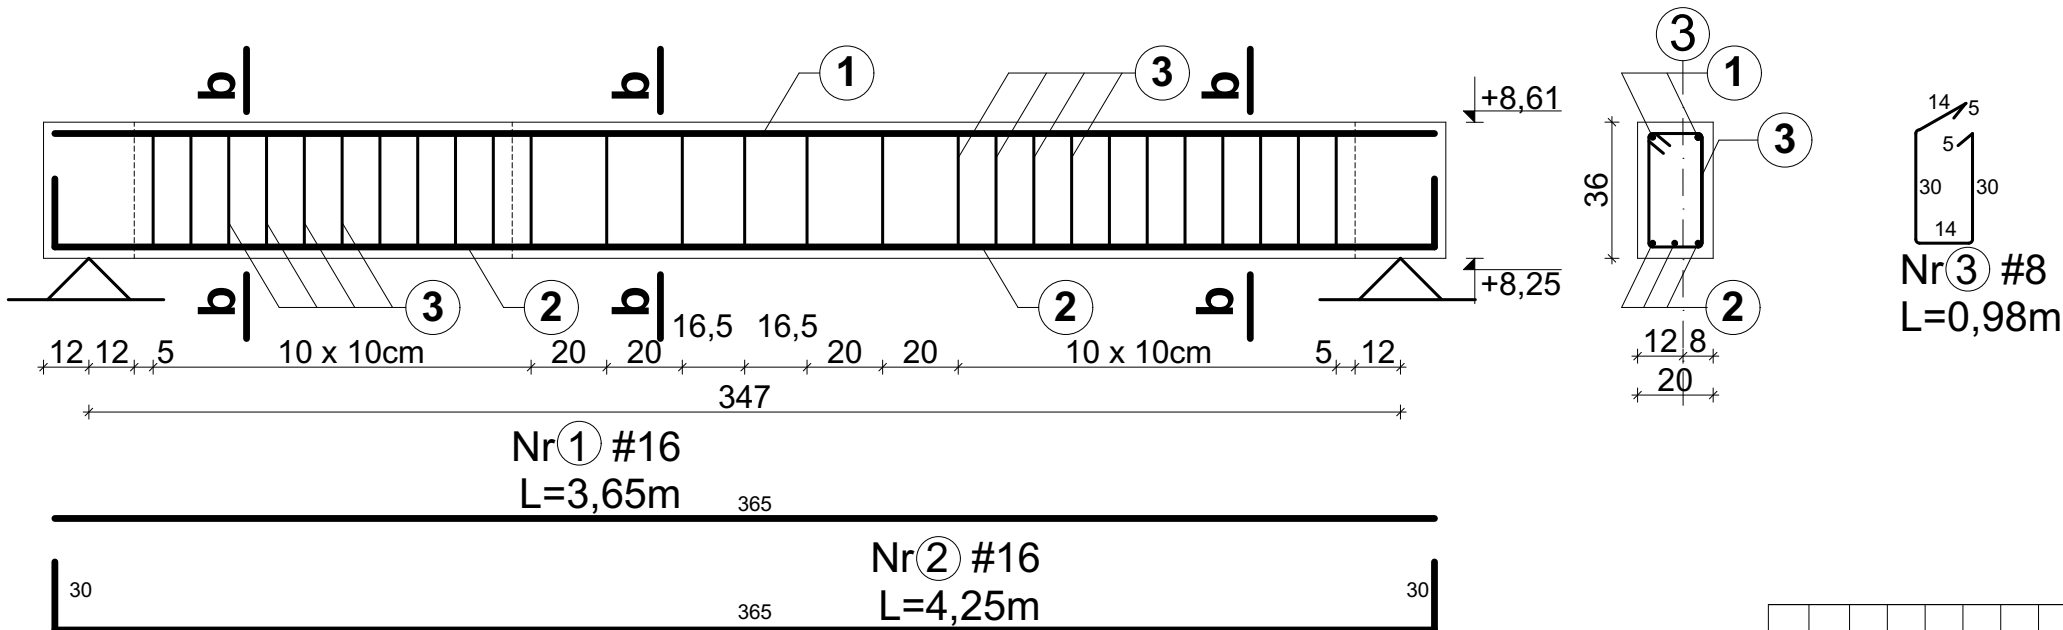
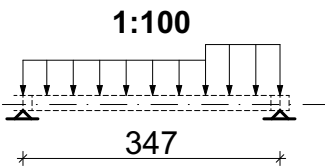


Poz. 3.1
Schemat

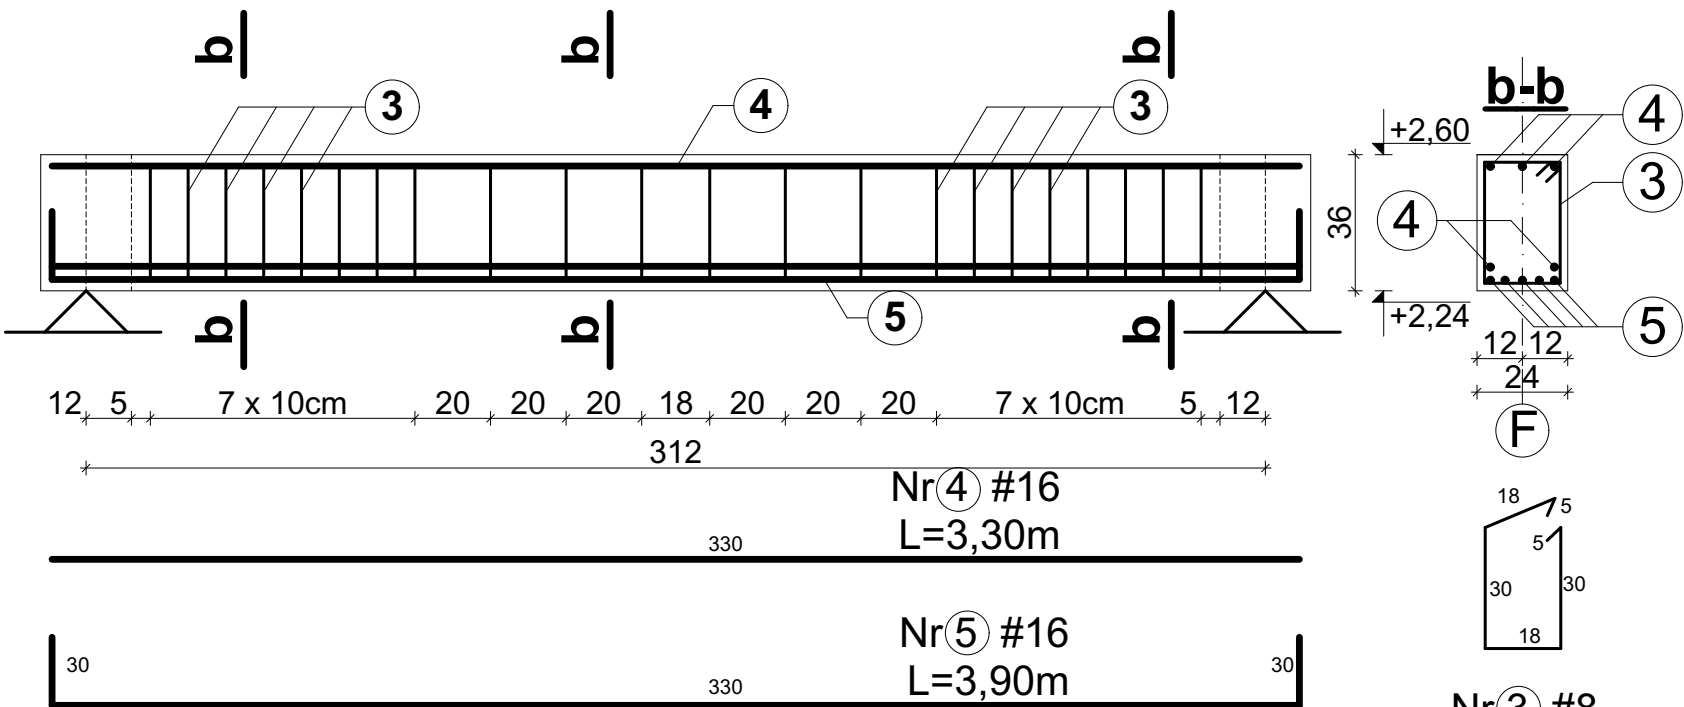



Nr 3 #8
L=0,98m

Poz. 1.4
Schemat

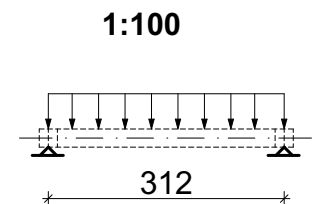

Nr 3 #8
L=1,06m

Poz. 1.3
Schemat

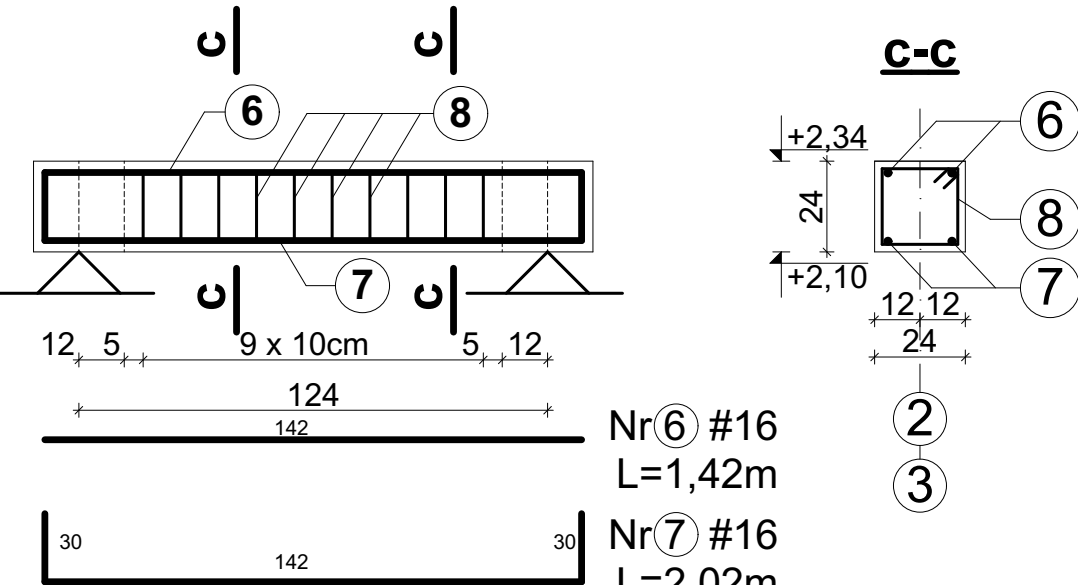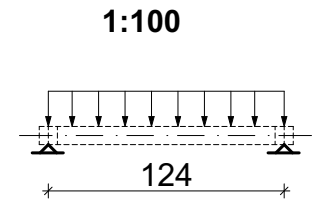

Nr 8 #8
L=0,82m

Charakterystyki materiałowe

Beton	C25/30 (B30)
Stal zbrojeniowa	B500SP
Stal strzemion	B500SP
Otulina	30mm

Nazwa obiektu		Budynek mieszkalny wielorodzinny nr 4		Nr rys. K4/23	
Przedmiot (tytuł)		Poz. 3.1, Poz. 1.4 Poz. 1.6		Projektował: mgr inż. Krzysztof Gajdzica upr. nr. ZPPB-U.73425/35/98 do projektowania w specjalności konstrukcyjnej bez ograniczeń	
Adres:		woj. ZACHODNIOPOMORSKIE, powiat KOSZALIŃSKI, gmina POLANÓW, obręb ewidencyjny 0002, działka nr 11/66.		Data 09.2022r. Skala 1:20	
Inwestor		Gmina Polanów ul. Wolności 4 76-010 Polanów		Branża Konstrukcja	
				ATM Projektowanie Anna i Tomasz Molenda Spółka Cywilna ul. Zwycięstwa 40/70, 75-037 Koszalin	