
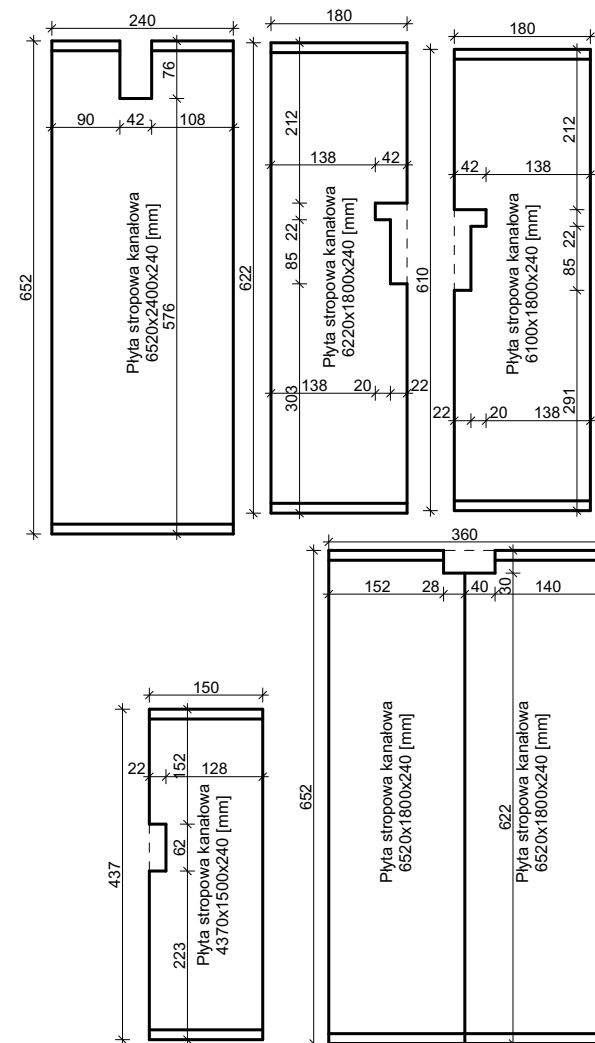


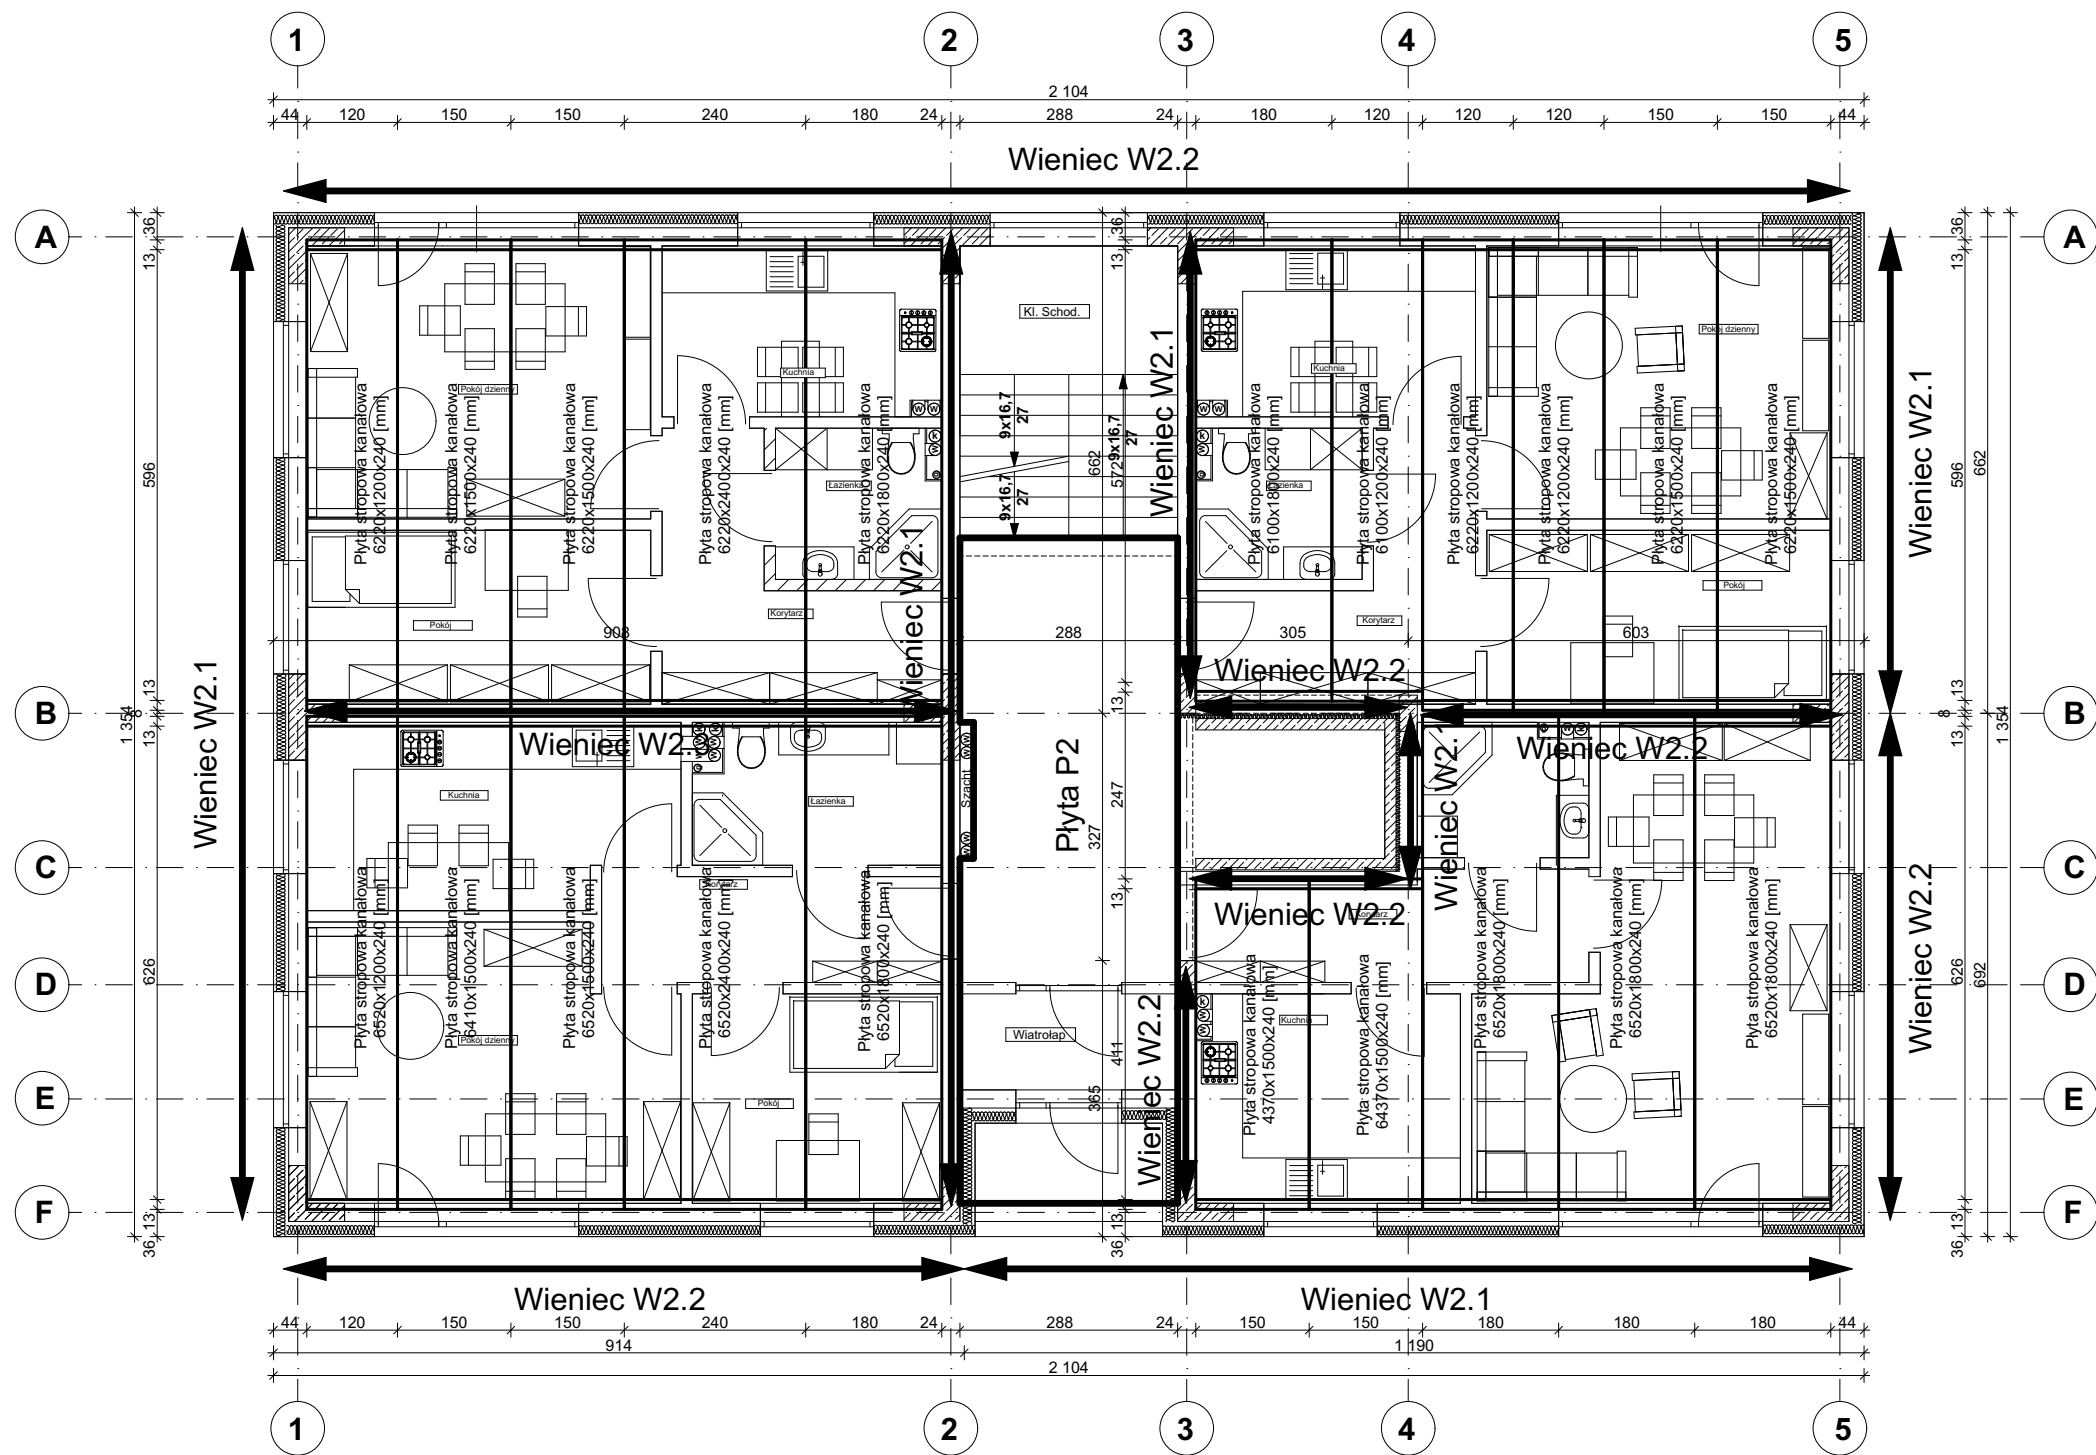

Nr	Długość [m]		
	W2.1	W2.2	W2.3
1	12,00		
2	13,14		
3	13,14		
4	6,42		
5	6,54		
6		8,88	
7		6,84	
8		20,64	
9		3,49	
10		5,95	
11		3,17	
12			7,08
13			8,88
SUMA	51,24	48,97	15,96
SUMA CAŁKOWITA	116,17		

Uwagi:	
1. Izolację przeciwwodną wykonać zgodnie z projektem branży architektonicznej	
2. Wymiary strzemion są wymiarami zewnętrznymi	
Charakterystyki materiałowe	
Beton	C25/30 (B30)
Stal zbrojeniowa	B500SP
Stal strzemion	B500SP
Otulina	30mm

Nazwa obiektu		Budynek mieszkalny wielorodzinny NR 4		Nr Rys. K4/4	
Przedmiot (tytuł)		Rzut stropu nad parterem		mgr inż. Krzysztof Gajdka upr. nr. ZPPB-U.73425/35/98 do projektowania w specjalności konstrukcyjnej bez ograniczeń	
Adres:		woj. ZACHODNIOPOMORSKIE, powiat KOSZALIŃSKI, gmina POLANÓW, obręb ewidencyjny 0002, działka nr 11/66.		mgr inż. Danuta Dębska upr. nr. UAN/U/7342/43/91 do projektowania w specjalności konstrukcyjnej bez ograniczeń	
Data		09.2022r.		Skala 1:100	
Branża		Konstrukcja		ATM Projektowanie	
Inwestor		Gmina Polanów ul. Wolności 4 76-010 Polanów		Anna i Tomasz Molenda Spółka Cywilna ul. Zwycięstwa 40/70, 75-037 Koszalin	