


ZESTAWIENIE DREWNA KONSTRUKCYJNEGO  
WIEŻBY DACHOWEJ

| NAZWA | PRZEKRÓJ   | DŁUGOŚĆ | IŁOŚĆ     | OBJĘTOŚĆ             |
|-------|------------|---------|-----------|----------------------|
| K1    | 20x8 [cm]  | 75 cm   | 2 sztuk   | 0,03 m <sup>3</sup>  |
| K2    | 20x8 [cm]  | 168 cm  | 2 sztuk   | 0,05 m <sup>3</sup>  |
| K3    | 20x8 [cm]  | 261 cm  | 2 sztuk   | 0,08 m <sup>3</sup>  |
| K4    | 20x8 [cm]  | 355 cm  | 2 sztuk   | 0,11 m <sup>3</sup>  |
| K5    | 20x8 [cm]  | 448 cm  | 2 sztuk   | 0,14 m <sup>3</sup>  |
| K6    | 20x8 [cm]  | 540 cm  | 2 sztuk   | 0,17 m <sup>3</sup>  |
| K7    | 20x8 [cm]  | 635 cm  | 2 sztuk   | 0,20 m <sup>3</sup>  |
| K8    | 20x8 [cm]  | 727 cm  | 2 sztuk   | 0,23 m <sup>3</sup>  |
| K9    | 20x8 [cm]  | 784 cm  | 21 sztuk  | 2,63 m <sup>3</sup>  |
| K10   | 20x8 [cm]  | 696 cm  | 4 sztuk   | 0,45 m <sup>3</sup>  |
| K11   | 20x8 [cm]  | 603 cm  | 6 sztuk   | 0,58 m <sup>3</sup>  |
| K12   | 20x8 [cm]  | 510 cm  | 6 sztuk   | 0,49 m <sup>3</sup>  |
| K13   | 20x8 [cm]  | 417 cm  | 6 sztuk   | 0,40 m <sup>3</sup>  |
| K14   | 20x8 [cm]  | 323 cm  | 6 sztuk   | 0,31 m <sup>3</sup>  |
| K15   | 20x8 [cm]  | 230 cm  | 6 sztuk   | 0,22 m <sup>3</sup>  |
| K16   | 20x8 [cm]  | 137 cm  | 6 sztuk   | 0,13 m <sup>3</sup>  |
| K17   | 20x8 [cm]  | 45 cm   | 6 sztuk   | 0,04 m <sup>3</sup>  |
| K18   | 20x8 [cm]  | 665 cm  | 2 sztuk   | 0,21 m <sup>3</sup>  |
| K19   | 20x8 [cm]  | 428 cm  | 1 sztuk   | 0,07 m <sup>3</sup>  |
| K20   | 20x8 [cm]  | 166 cm  | 1 sztuk   | 0,03 m <sup>3</sup>  |
| K23   | 20x8 [cm]  | 625 cm  | 1 sztuk   | 0,10 m <sup>3</sup>  |
| K24   | 20x8 [cm]  | 721 cm  | 3 sztuk   | 0,35 m <sup>3</sup>  |
| K25   | 20x8 [cm]  | 678 cm  | 1 sztuk   | 0,11 m <sup>3</sup>  |
| K26   | 20x8 [cm]  | 760 cm  | 1 sztuk   | 0,12 m <sup>3</sup>  |
| P1    | 14x24 [cm] | 1110 cm | 4 sztuki  | 1,49 m <sup>3</sup>  |
| PL1   | 26x18 [cm] | 548 cm  | 4 sztuki  | 1,03 m <sup>3</sup>  |
| PL2   | 26x18 [cm] | 312 cm  | 2 sztuki  | 0,29 m <sup>3</sup>  |
| PL3   | 26x18 [cm] | 657 cm  | 2 sztuki  | 0,61 m <sup>3</sup>  |
| M1    | 14x14 [cm] | 2064 cm | 2 sztuki  | 0,81 m <sup>3</sup>  |
| M2    | 14x14 [cm] | 1314 cm | 2 sztuki  | 0,52 m <sup>3</sup>  |
| KA    | 20x14 [cm] | 764 cm  | 1 sztuki  | 0,21 m <sup>3</sup>  |
| B2    | 20x10 [cm] | 112 cm  | 1 sztuki  | 0,02 m <sup>3</sup>  |
| B3    | 20x10 [cm] | 121 cm  | 2 sztuki  | 0,05 m <sup>3</sup>  |
| B4    | 20x10 [cm] | 82 cm   | 3 sztuki  | 0,05 m <sup>3</sup>  |
| D1    | 3x18 [cm]  | 255 cm  | 8 sztuki  | 0,11 m <sup>3</sup>  |
| S1    | 20x20 [cm] | 80 cm   | 14 sztuki | 0,45 m <sup>3</sup>  |
| S2    | 20x20 [cm] | 167 cm  | 2 sztuki  | 0,13 m <sup>3</sup>  |
| S3    | 20x20 [cm] | 47 cm   | 2 sztuki  | 0,04 m <sup>3</sup>  |
| SUMA: |            |         | 144 sztuk | 13,06 m <sup>3</sup> |

UWAGA:  
Do podanych wymiarów (długości) poszczególnych elementów należy dodać, tzw. "zapas", tj. dodać ok 20cm

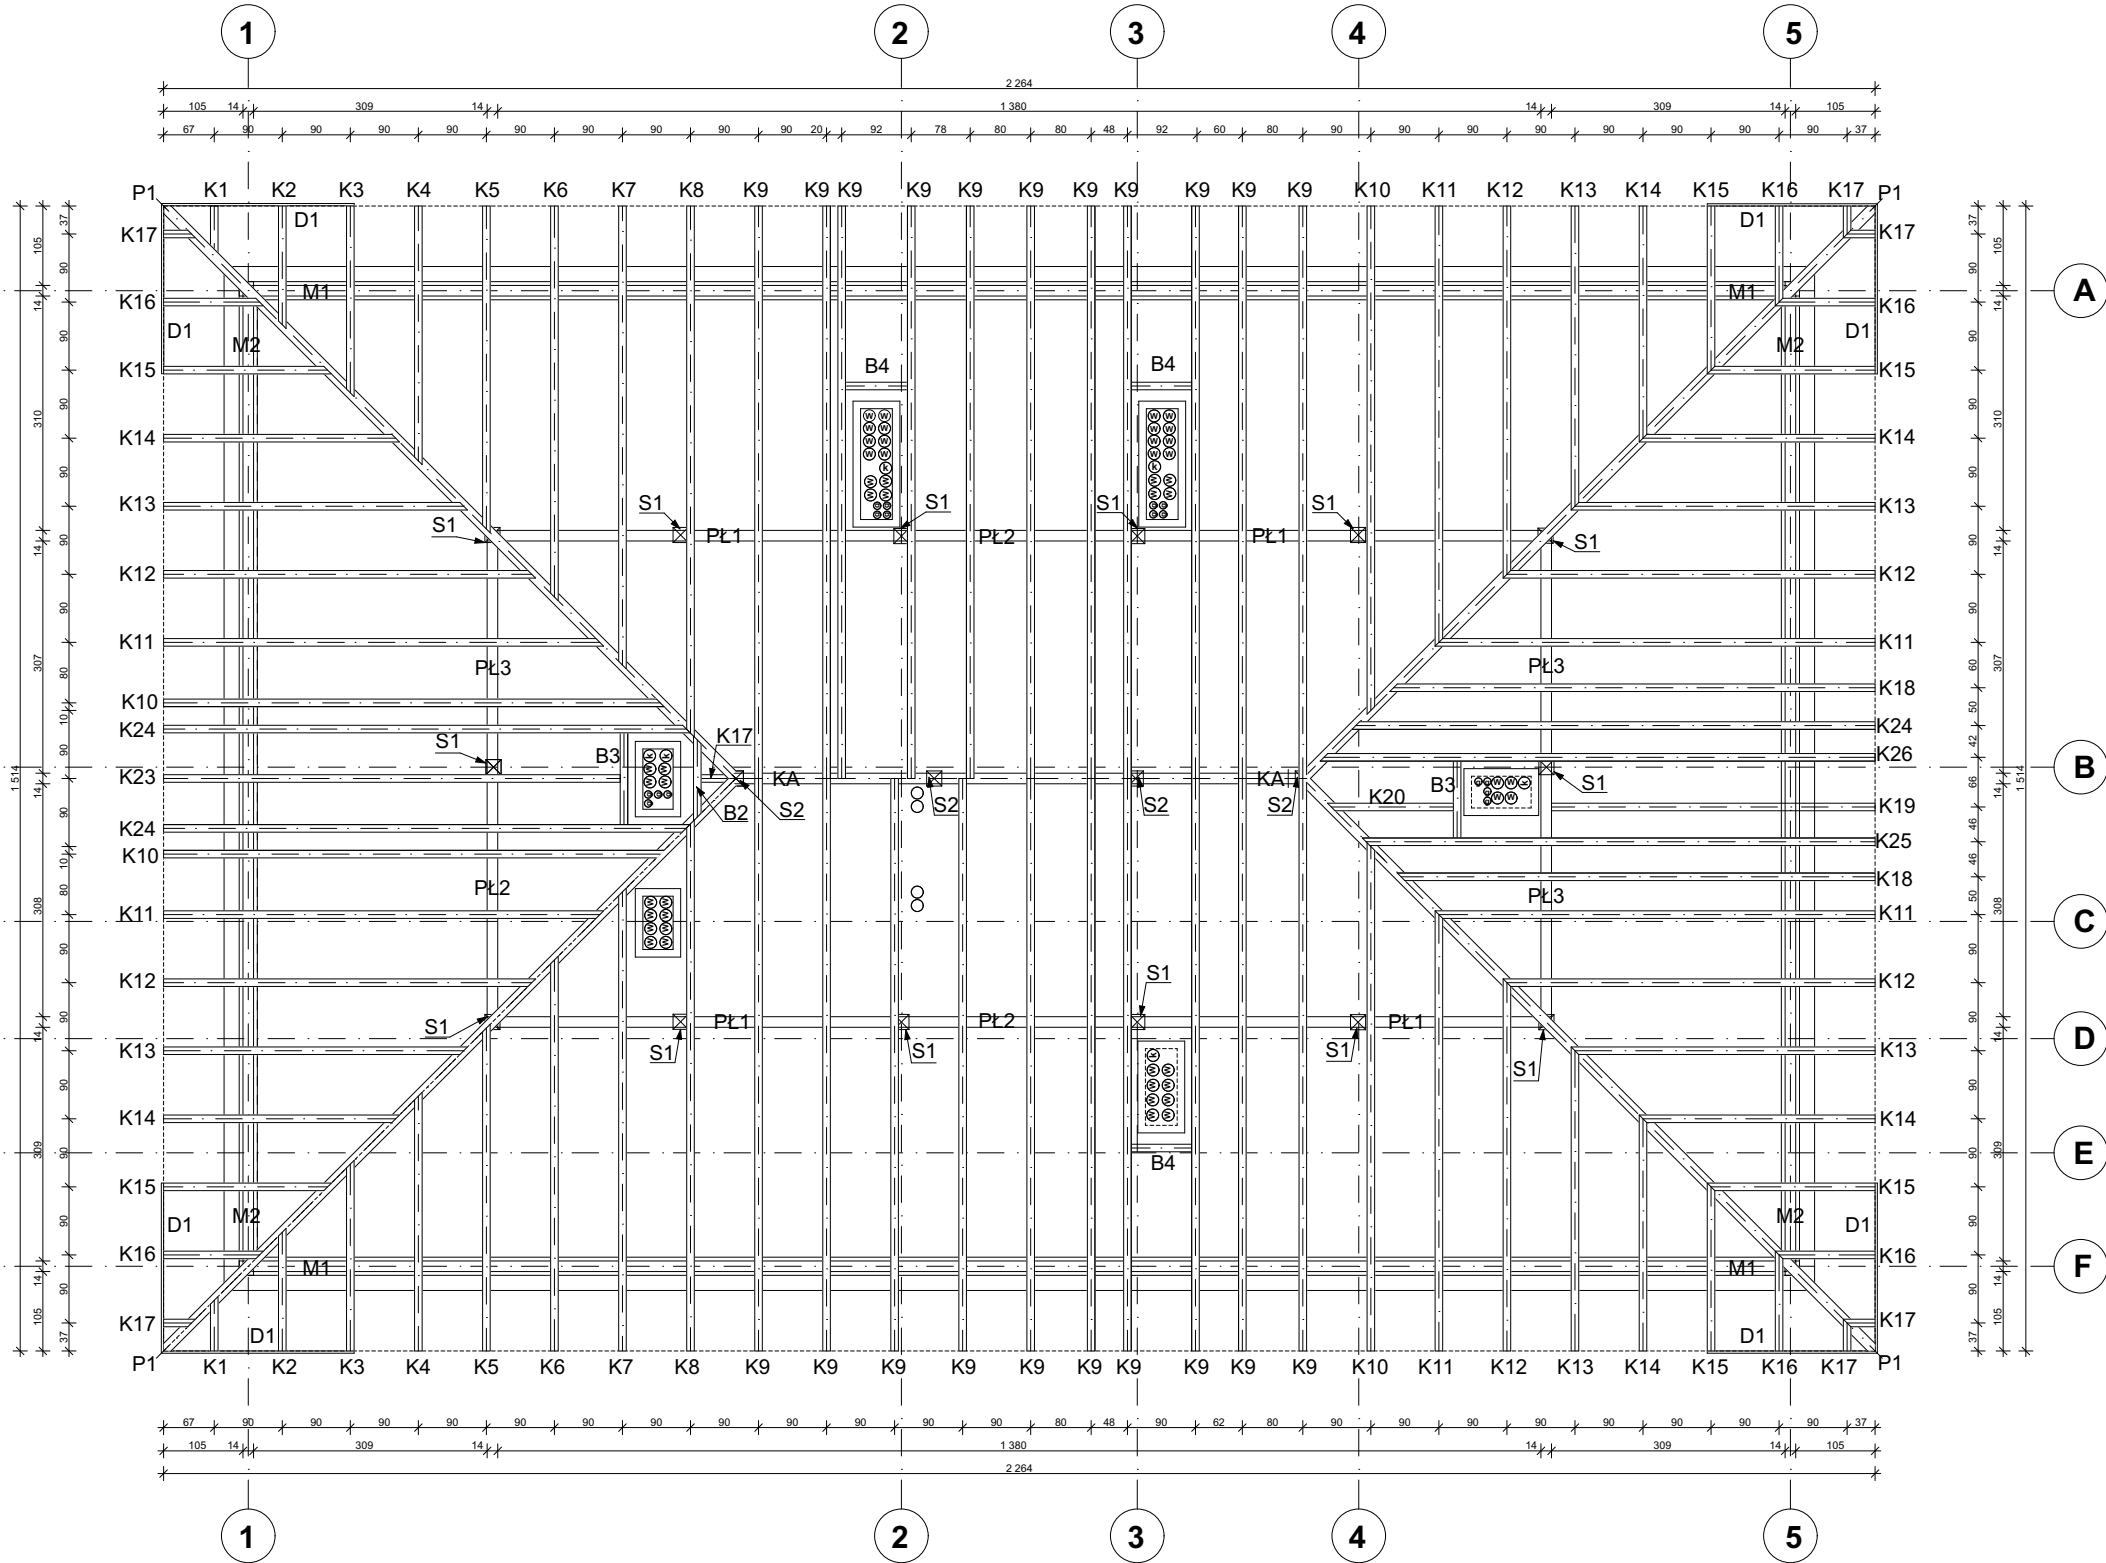

Uwagi:

1. Izolację przeciwwodną wykonać zgodnie z projektem branży architektonicznej

2. Wymiary strzemion są wymiarami zewnętrznymi

Charakterystyki materiałowe

Beton

C25/30 (B30)

Stal zbrojeniowa

A (RB 500)

Stal strzemion

A (RB 500)

Otulina

30mm

|                   |  |   |  |   |  |   |  |
|-------------------|--|---|--|---|--|---|--|
| Nazwa obiektu     |  | Budynek mieszkalny wielorodzinny NR 4                                                                 |  | Nr Rys.   |  | K4/44   |  |
| Przedmiot (tytuł) |  | Rzut więźby dachowej                                                                                  |  | Projektował mgr inż. Krzysztof Gajdzica upr. nr. ZPPB-U.73425/35/98 do projektowania w specjalności konstrukcyjnej bez ograniczeń |  | Sprawdził mgr inż. Danuta Dębska upr. nr. UAN/U/7342/43/91 do projektowania w specjalności konstrukcyjnej bez ograniczeń |  |
| Adres             |  | woj. ZACHODNIOPOMORSKIE, powiat KOSZALIŃSKI, gmina POLANÓW, obręb ewidencyjny 0002, działka nr 11/66. |  | Data 09.2022r.   |  | Skala 1:100   |  |
| Branża            |  | Konstrukcja                                                                                           |  | Data 09.2022r.   |  | Skala 1:100   |  |
| Inwestor          |  | Gmina Polanów ul. Wolności 4 76-010 Polanów                                                           |  | Atm Projektowanie Anna i Tomasz Molenda Spółka Cywilna ul. Zwycięstwa 40/70, 75-037 Koszalin                                      |  | Atm Projektowanie Anna i Tomasz Molenda Spółka Cywilna ul. Zwycięstwa 40/70, 75-037 Koszalin                             |  |