

## MAPA DO CELÓW PROJEKTOWYCH

**Jednostka ewidencyjna:** 320906, 5 Polaków  
**Dorobę:** Dziedziko [0201], dz. 21, 12, 13, 14/2, 391/1, 15  
**Dorobę Rosochan:** [0209]dż. 1, 65/2, 65/1

**Wykonali:**  
Usługi geodezyjne i kartograficzne  
"GEO WAT" Piotr Małkczak  
Nosiński 16/2, 78-201 Białopod  
NP 61/2-150-53-54, REGON 320446350


**Dostęp do korektury**

Zdrzaczenie korektury na: **OK-6640.133&2.2022**  
pracy gromadziej.pdf  
Data pracy gromadziej: 15.01.2022 r.

W zakresie pomiaru nie badano istnienia

Ustalone, że niniejszy dokument został opracowany w wyniku prac geologicznych i kartograficznych, których rezultaty zawiera operat Jerzydziny wpisany do ewidencji i materiałów państwowego zasobu geologicznego i kartograficznego - Jednostkowe informuje, że jest świadomy odpowiedzialności karnej za złożenie fałszywego oświadczenia.

|                                                                        |                                                                   |
|------------------------------------------------------------------------|-------------------------------------------------------------------|
| Urząd prowadzący, państwowe zasoby geologiczne i kartograficzne        | STARIJSTA KOSZALIŃSKI                                             |
| Data wpisania operacji technicznego opisu ewidencji materiałów zosotów | Protokół weryfikacji z dnia 8.02.2023r.<br>nr UK6603366.2012/3748 |
| Imię, nazwisko, numer uprawnień techników prog. geologicznych          | Piotr Majczak                                                     |
| Numer uprawnień zawodowych - 20765 (4,2)                               |                                                                   |

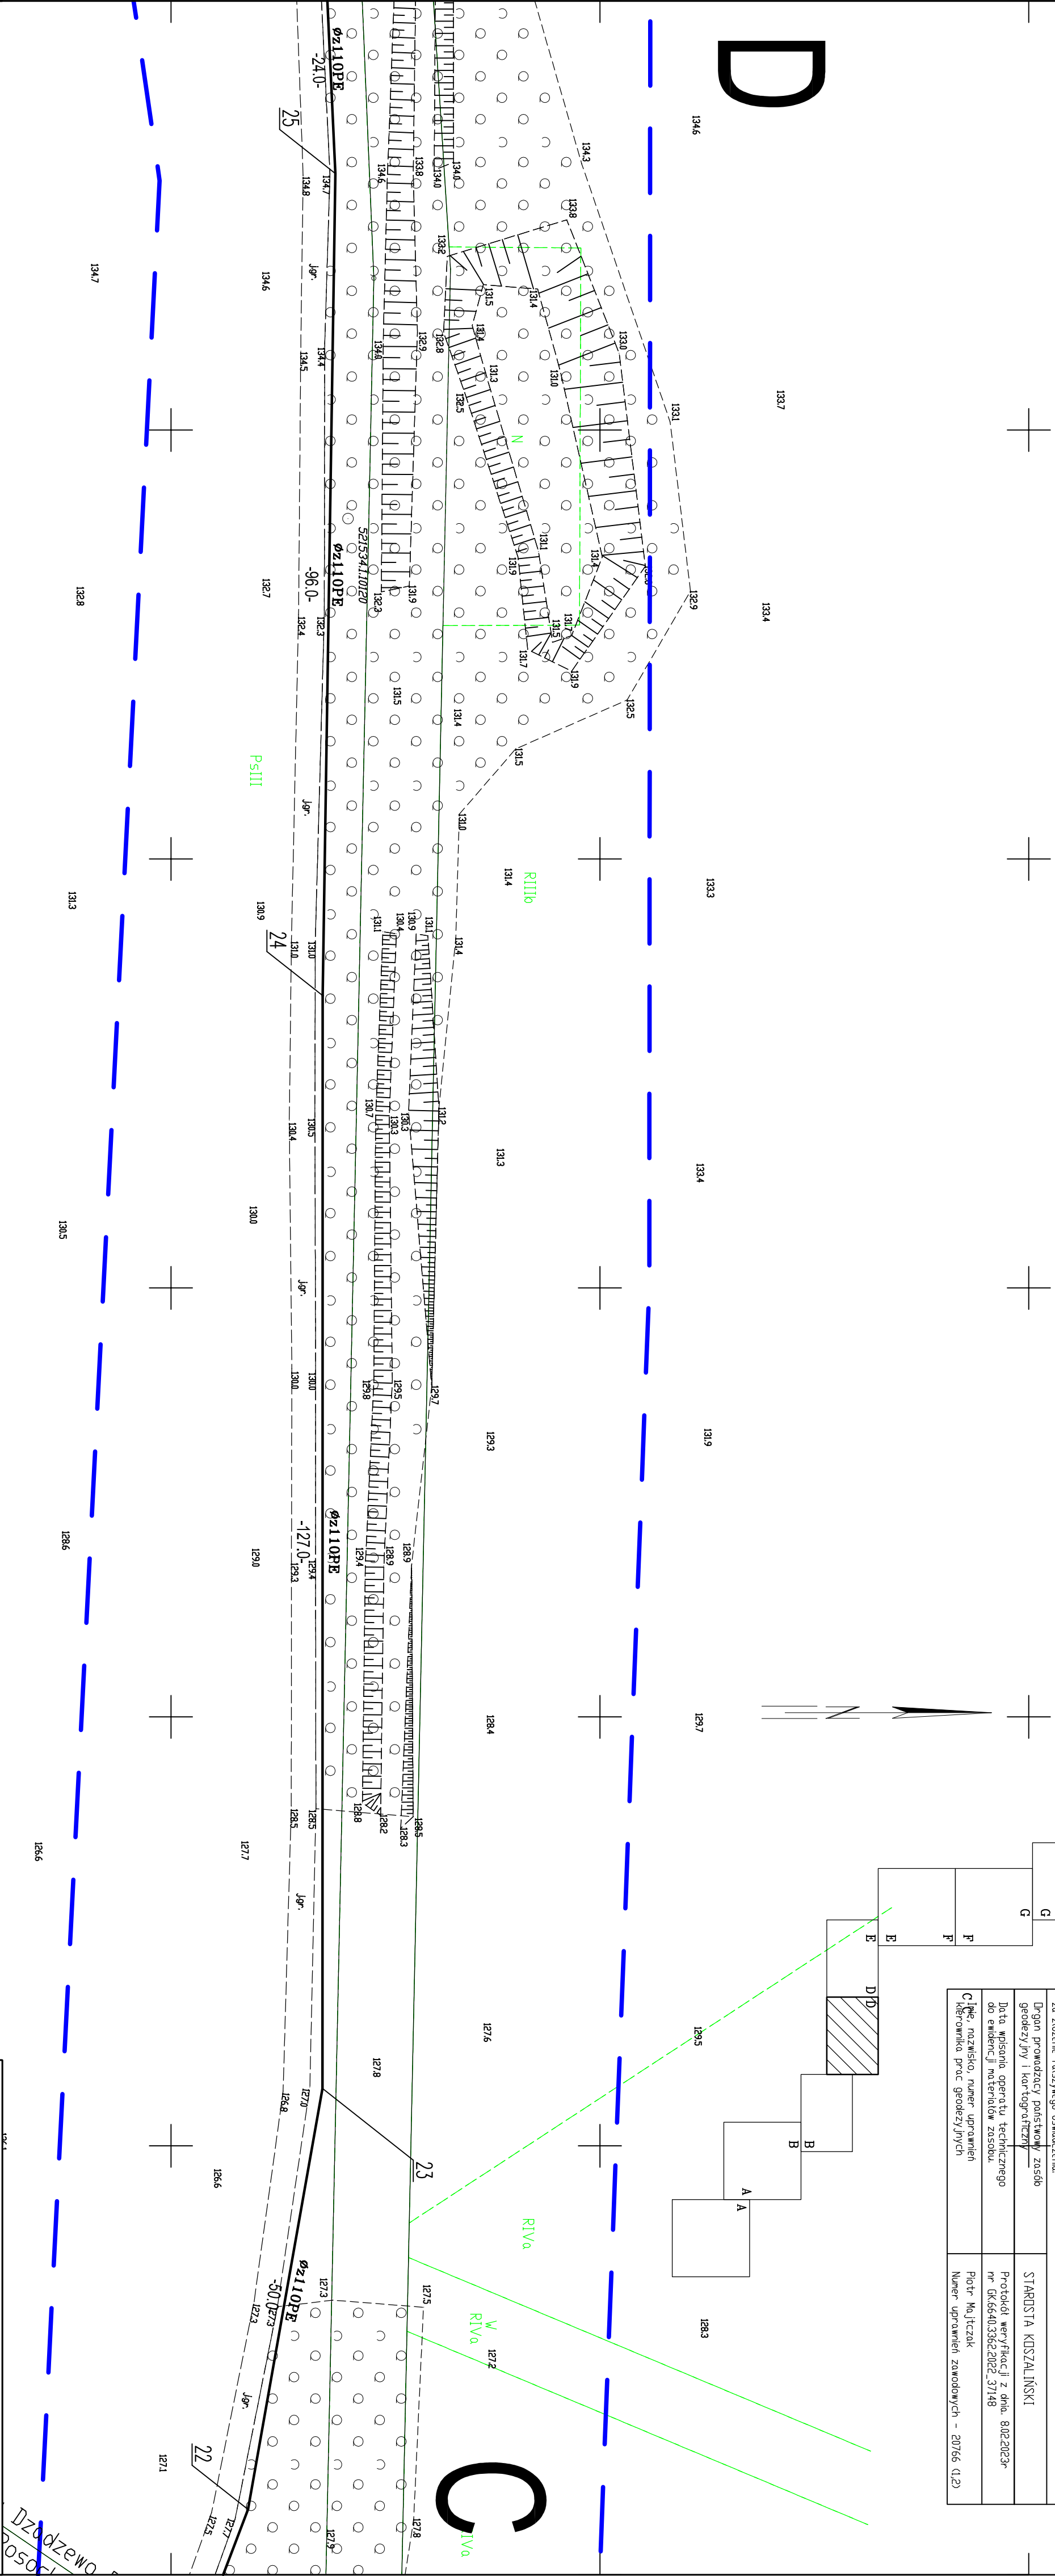

Dzadzewo

|   |                               |
|---|-------------------------------|
| LEGENDA:   |                               |
|                                                               | PROJEKTOWANA SIĘĆ WODOCIĄGOWA |
|                                                               | PROJEKTOWANY HYDANT           |
| <p>INNEZ PRZEMISŁU</p> <p>PROJEKT ZABUDOWY I ZAGOSPODAROWANIA TERENU<br/>BUDOWY SIĘCI WODOCIĄGOWEJ o110PE<br/>TRASA ROSOCH-DADEWNO</p>           |                               |
| PROJEKTOWAŁ   | STADIUM                       |
| mgr inż. Dariusz Budzisz   | PW                            |
| SWIATOWAŁ   | DATA                          |
| mgr inż. Grzegorz Włoch   | 02.2023                       |
| <p>PROJEKT WYKONAWCZY SIĘCI WODOCIĄGOWEJ WRAZ<br/>Z PRZYZNACZANIEM W M. DADZEWNO I ROSOCHA-DADEWNO.</p> <p>SKALA 1:500</p> <p>NR PRZEMISŁU 5</p> |                               |