


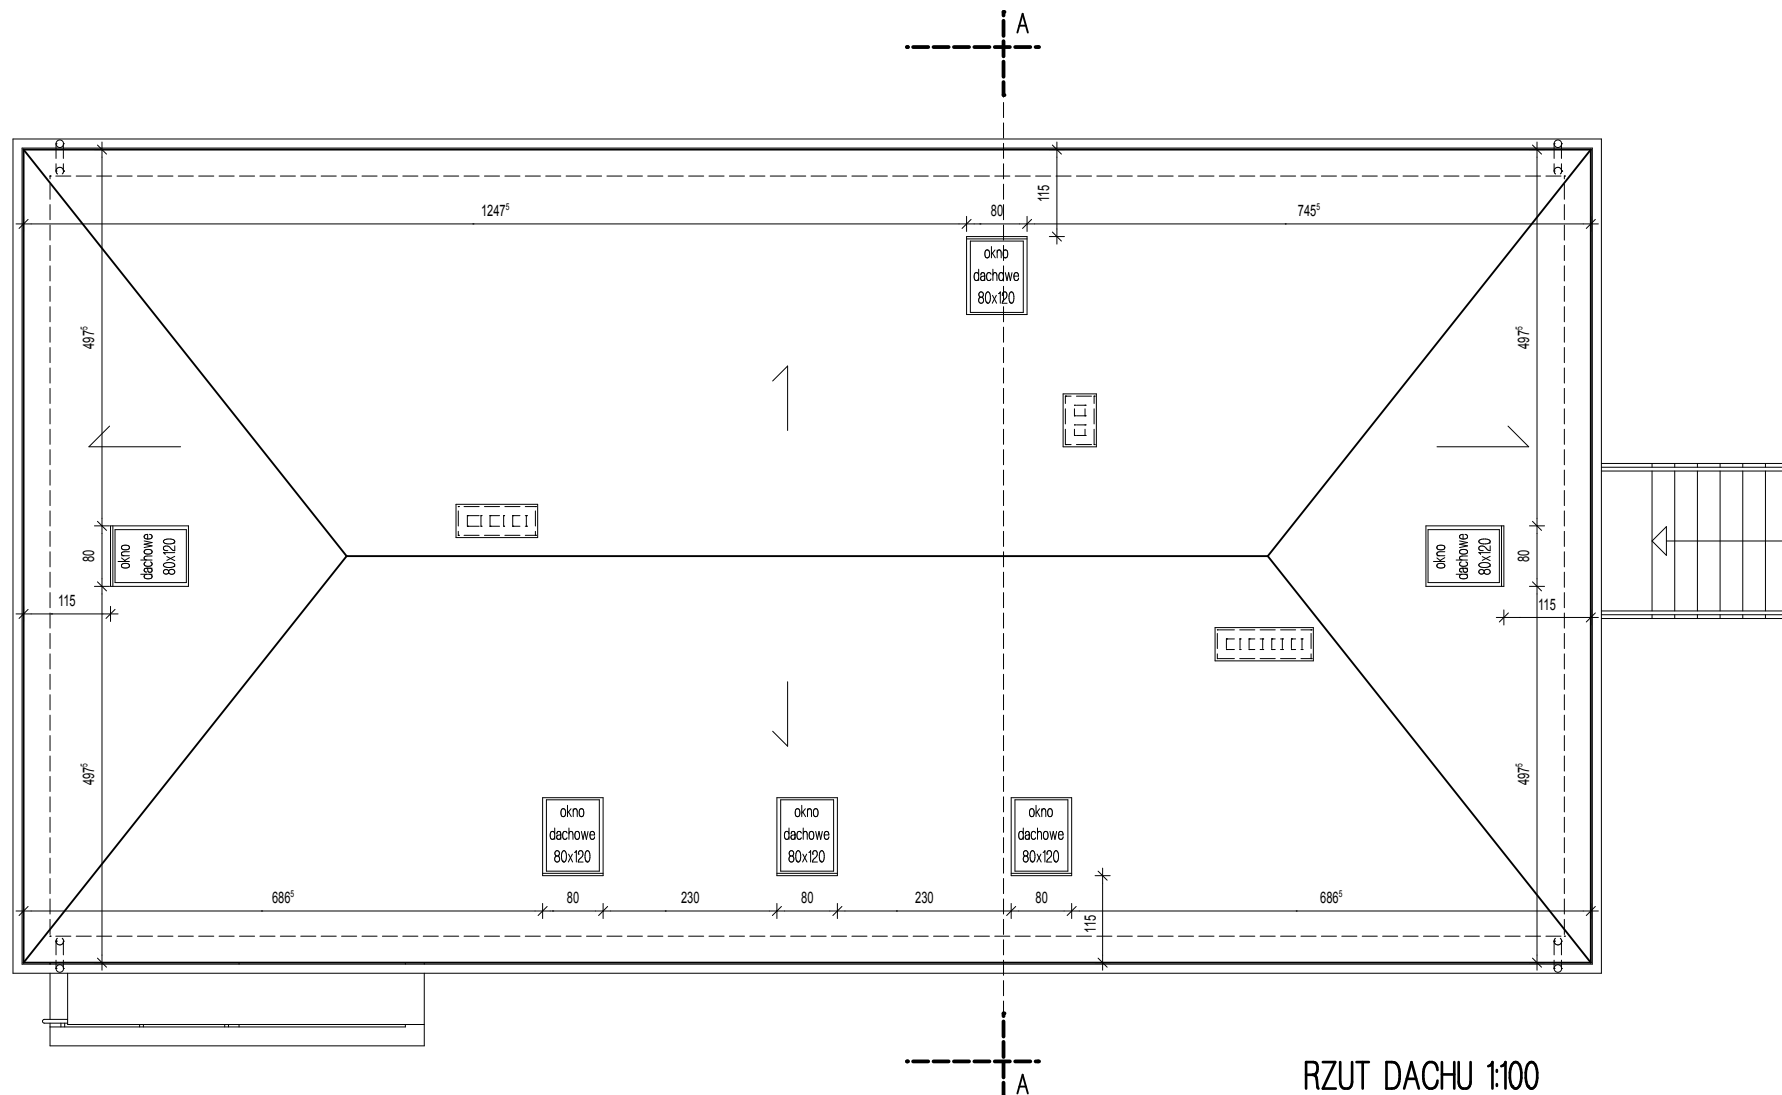

RZUT DACHU 1:100

PROJEKT

OBIEKT	Żłobek ul. Stawna 3, Polenów działka nr. 185 obr. 4		DATA marzec 2017r
NAZWA RYSUNKU	Rzut dachu - projekt		SKALA 1:100
PROJEKTOWAŁ	mgr inż.arch. Mikołaj Krajewski A/PB/8300/ 153/83		NR. RYS.
SPRAWDZIŁ	mgr inż.arch. Jan Drzazga A/PB/8300/ 240/83		