


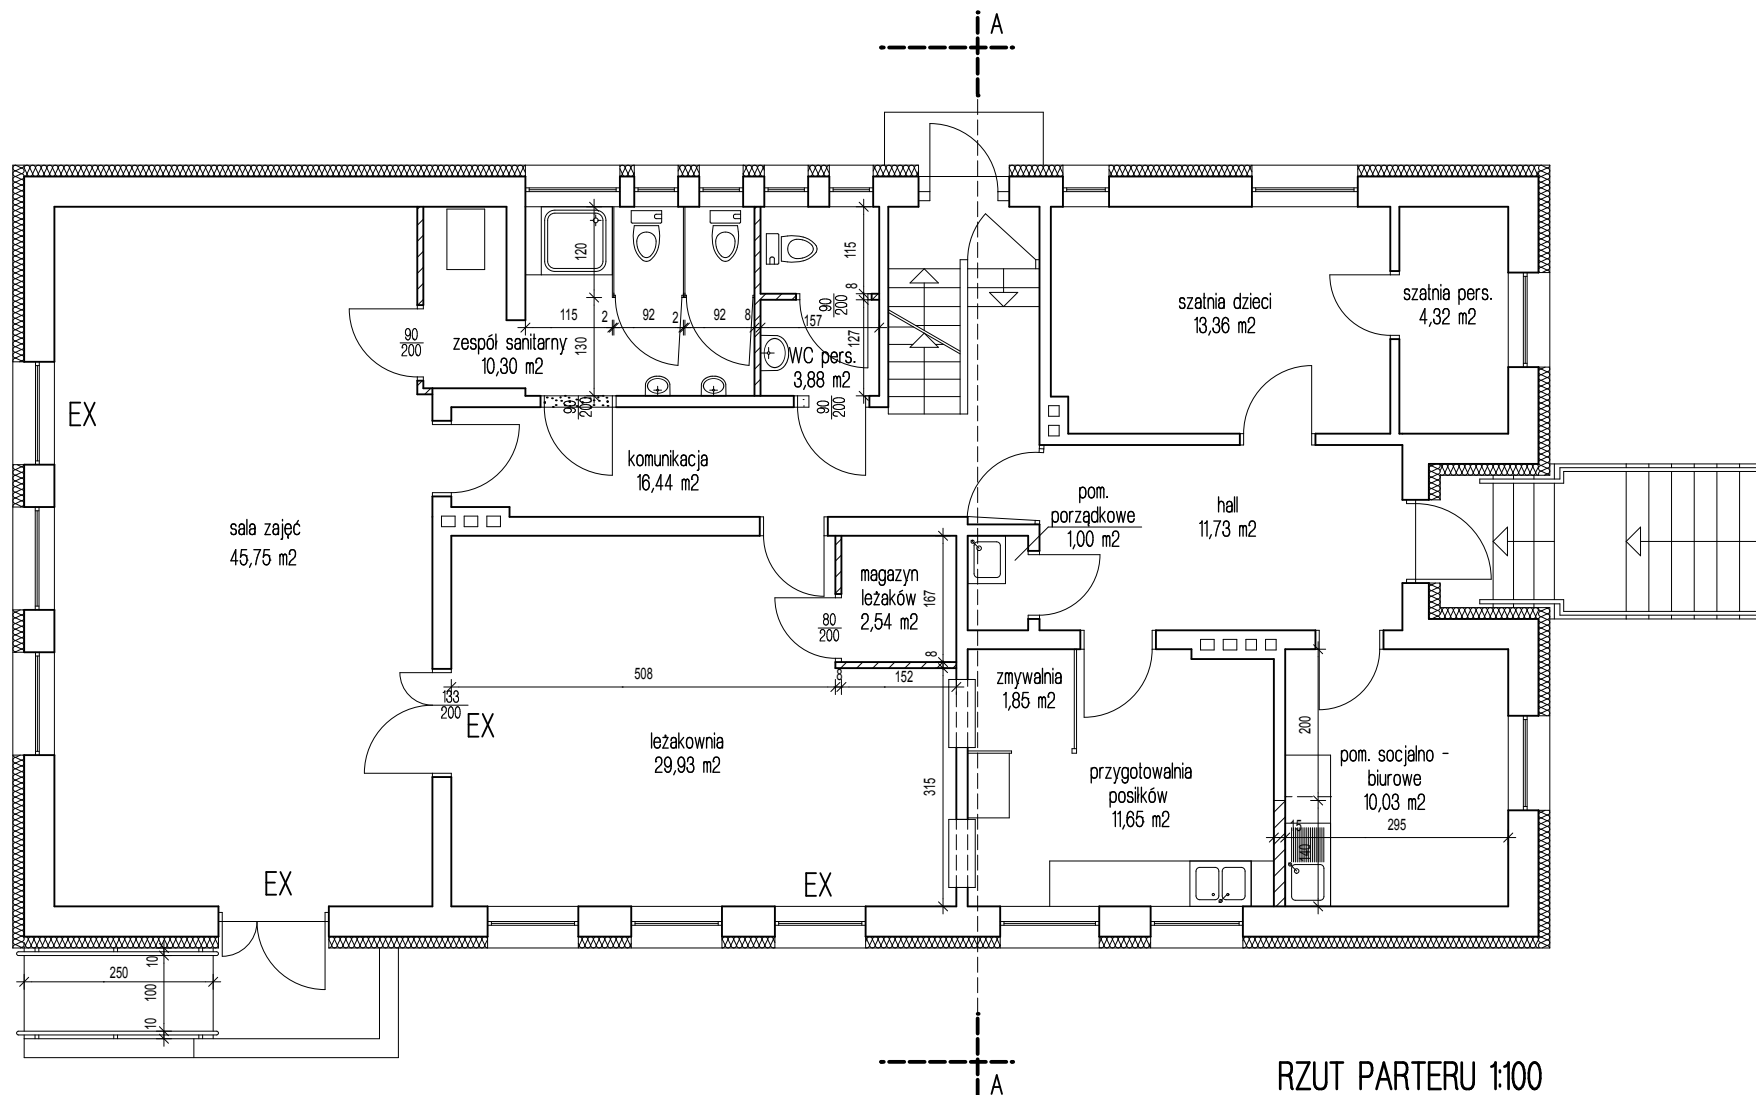

RZUT PARTERU 1:100

- istniejące ściany
 proj. wyburzenia
 proj. zamurowania
 EX wyjścia ewakuacyjne

PROJEKT

OBIEKT		Żłobek ul. Stawna 3, Polanów działka nr. 185 obr. 4	DATA marzec 2017r
NAZWA RYSUNKU		Rzut parteru - projekt	SKALA 1:100
PROJEKTOWAŁ		mgr inż.arch. Mikołaj Krajewski A/PB/8300/153/83	NR. RYS.
SPRAWDZIŁ		mgr inż.arch. Jan Drzazga A/PB/8300/240/83	