
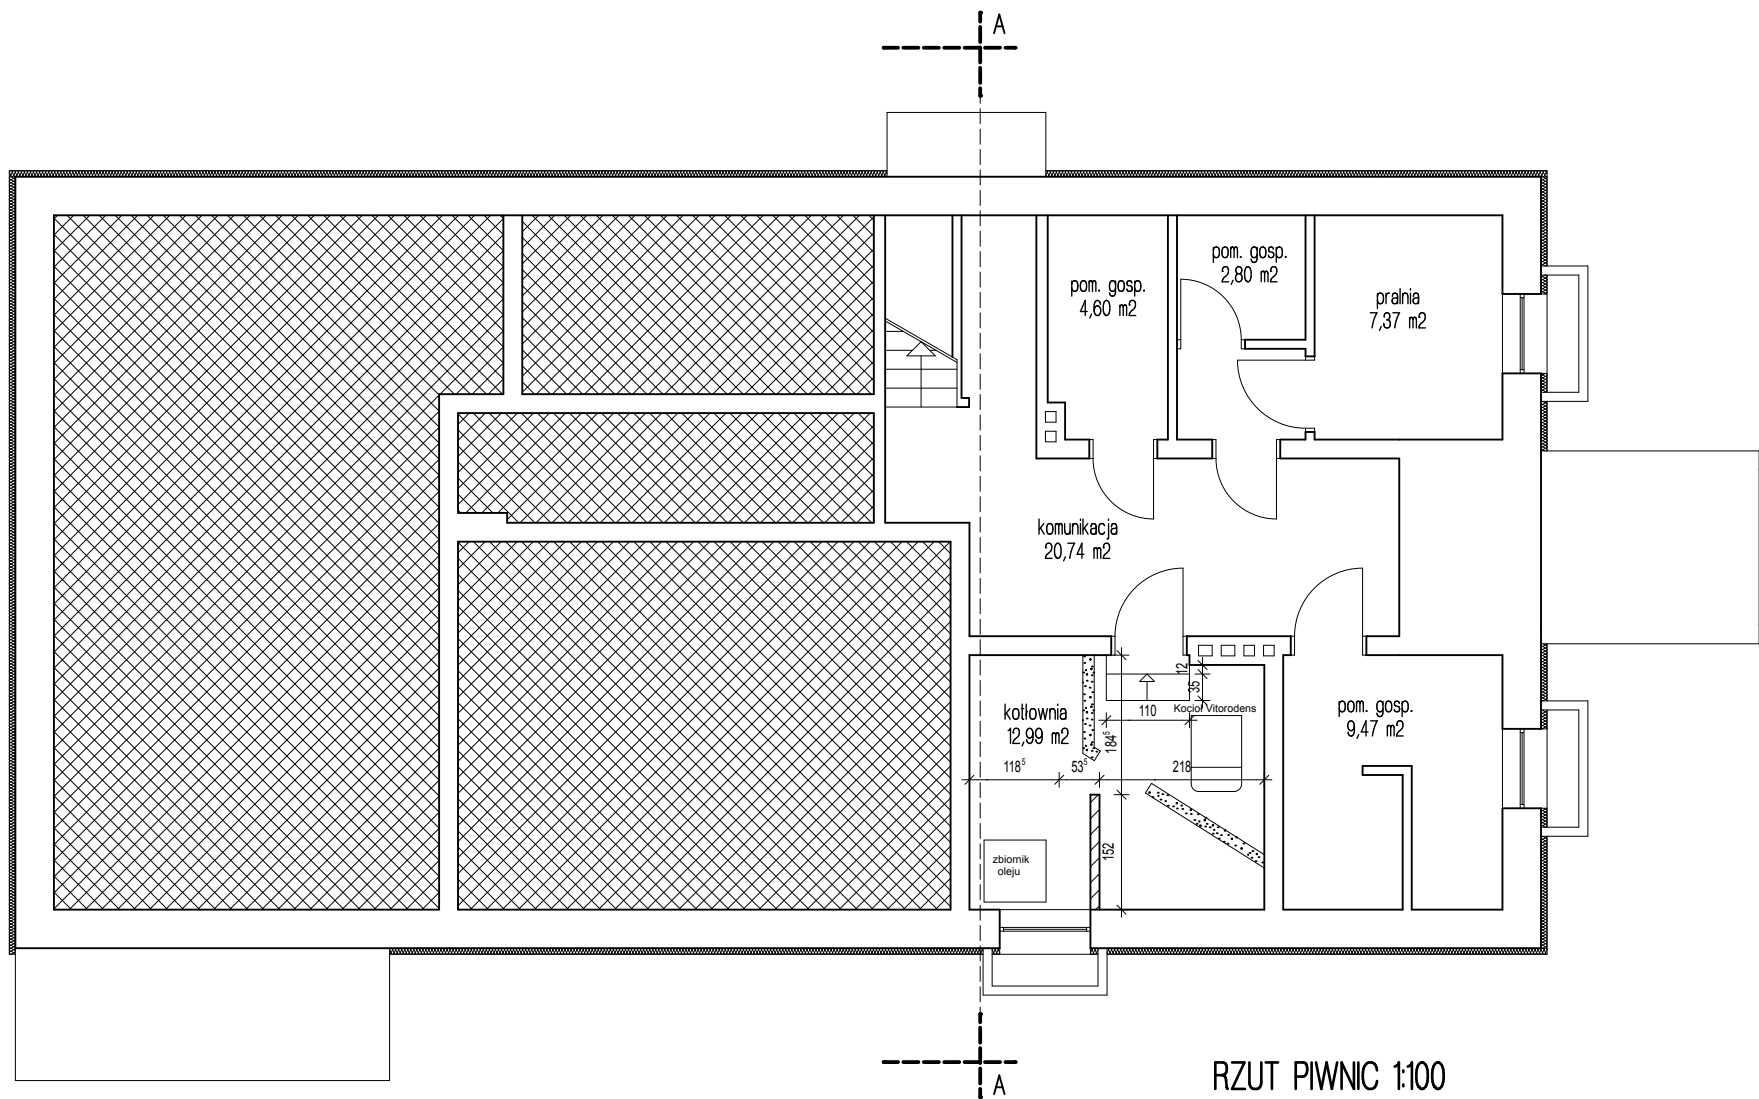
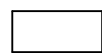


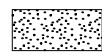

-  istniejące ściany
-  proj. wyburzenia
-  proj. zamurowania

PROJEKT

OBIEKT		Żłobek ul. Stawna 3, Polanów działka nr. 185 obr. 4		DATA marzec 2017r
NAZWA RYSUNKU		Rzut piwnic - projekt		SKALA 1:100
PROJEKTOWAŁ		mgr inż.arch. Mikołaj Krajewski A/PB/8300/153/83		
SPRAWDZIŁ		mgr inż.arch. Jan Drzazga A/PB/8300/240/83		NR. RYS.