


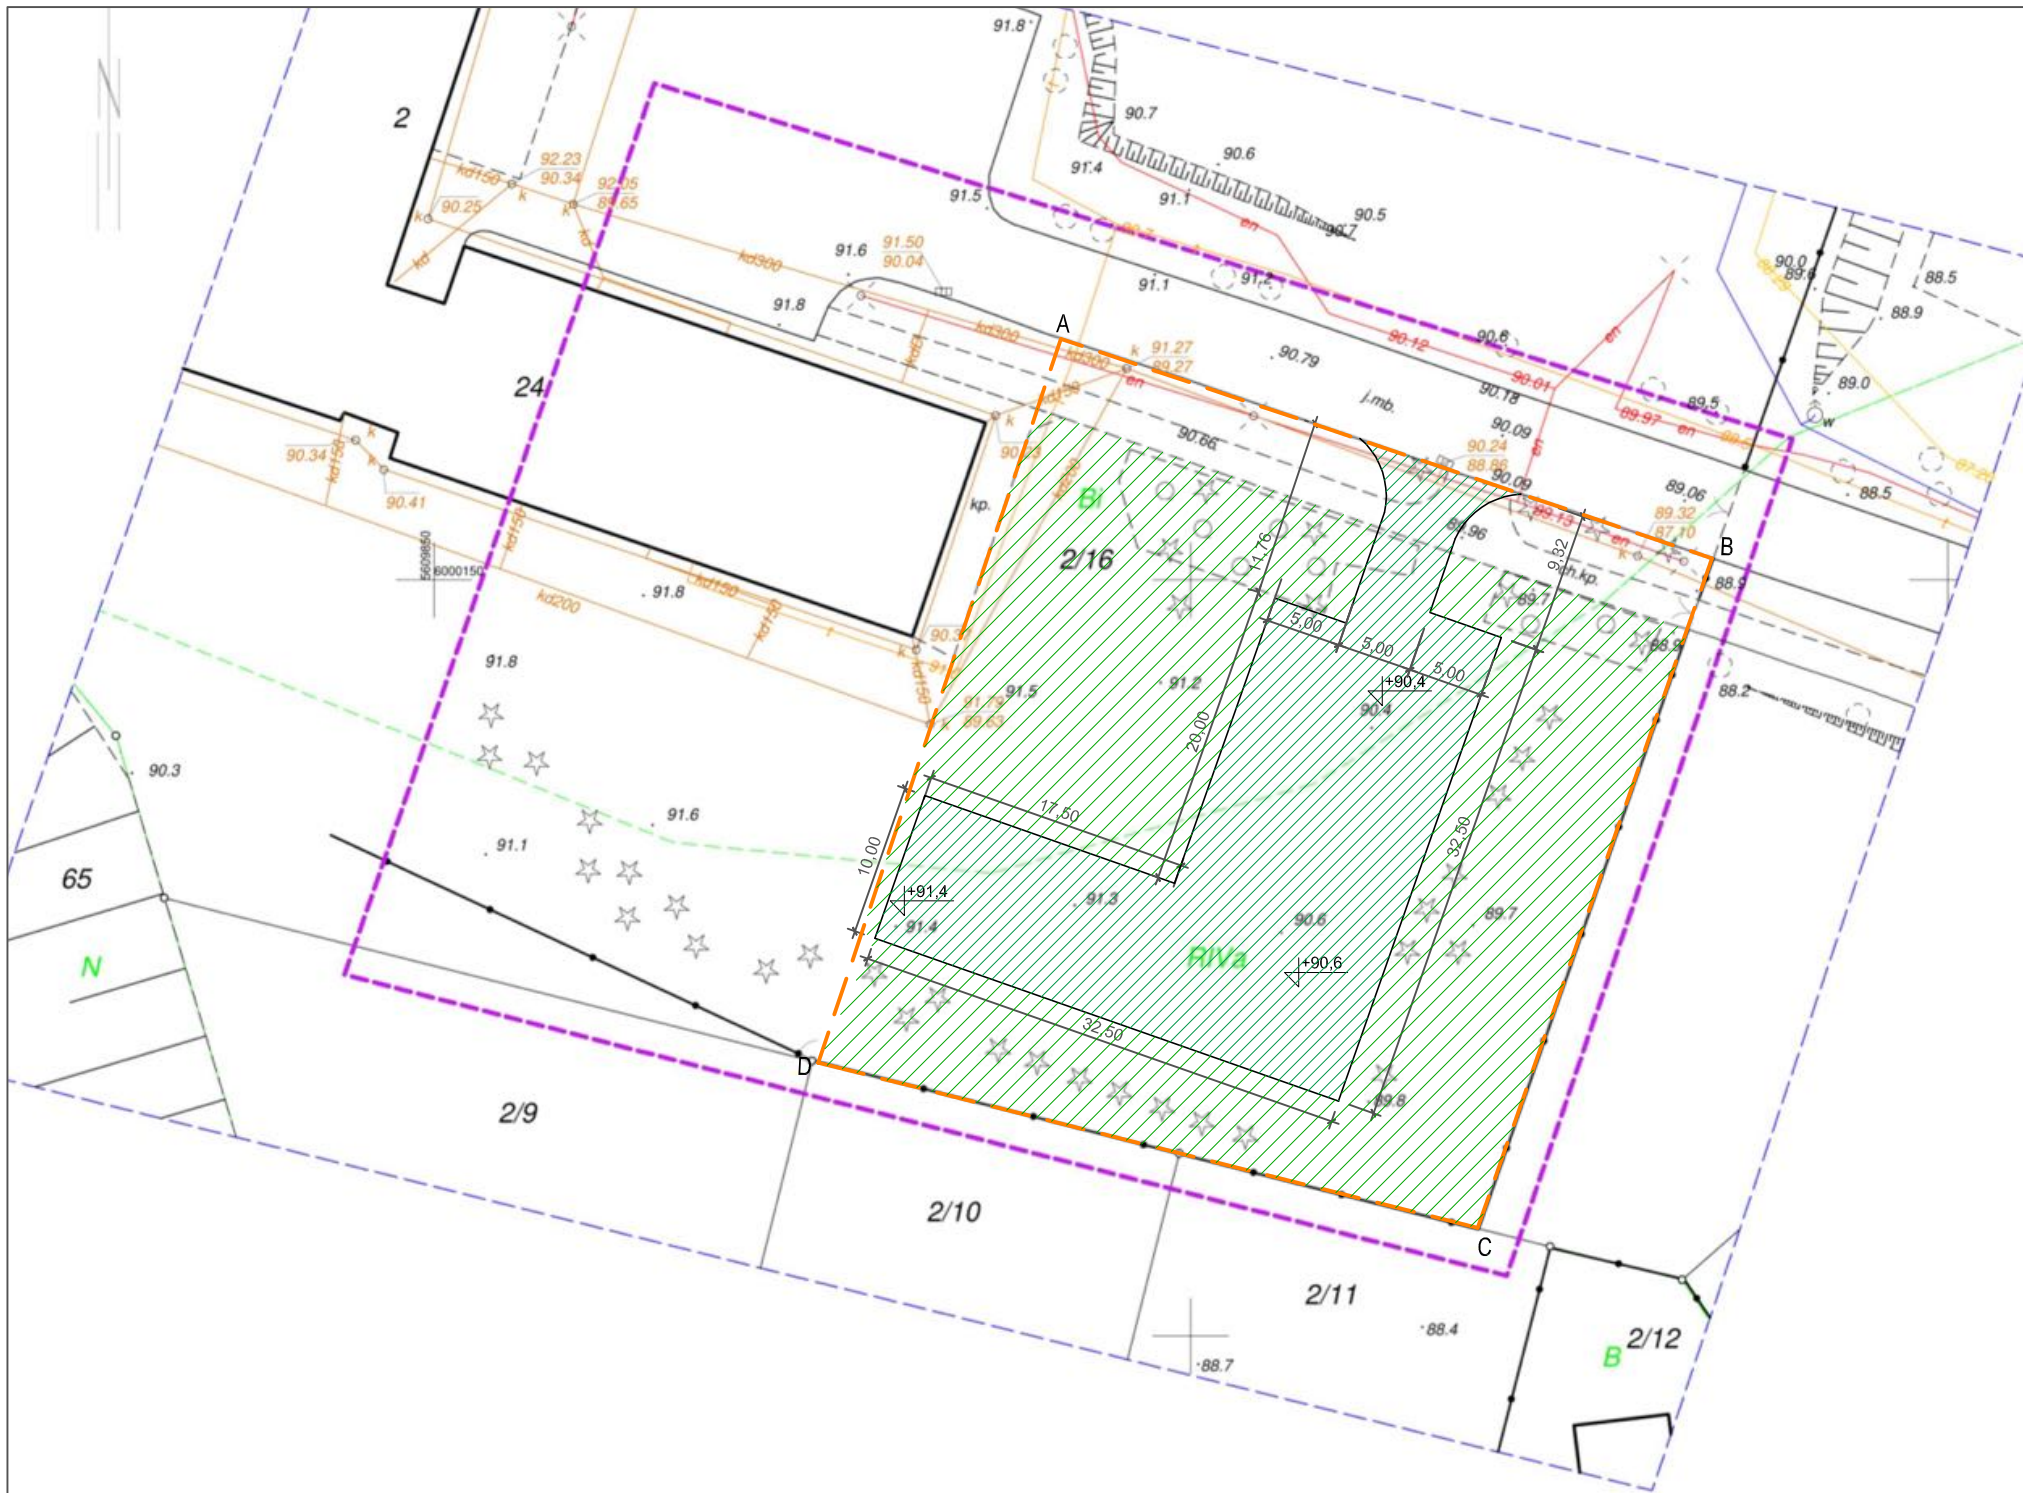

LEGENDA

A-B-C-D Zakres opracowania

- projektowanie utwardzenie wykonane z ekokraty- bilansowanie 89% powierzchni biologicznie czynnej
- Zieleń istniejąca

MAPA DO CELÓW PROJEKTOWYCH

SKALA 1:500 dz. nr 2/16
ob. nr 4 (320906_4.0004) m. Polanów (320906_4)
Układ współrzędnych płaskich: "2000"
Układ wysokości: PL-EVRF2007-NH
Wykonawca: BIURO GEODEZJI "GEOWOJ" Adam Wojciechowski
ul. Maltańska 23 75-430 Koszalin
NIP 669 243 30 71
e-mail: geowoj@poczta.fm ; tel: 503 449 836

Nr roboty: GK.6640.3578.2022
Zakres aktualizacji:
Obciążeń służebnościami nie sprawdzano
Data opracowania mapy: 10.10.2022r.
Kierownik prac: Adam Wojciechowski nr upr. 22679 (1, 2)

Adam Wojciechowski
Elektronicznie podpisany przez Adam Wojciechowski
Data: 2022.10.28 16:28:12
10200

Poświadczam, że niniejszy dokument jest wynikiem pracy geodezyjnej zgłoszonej w Starostwie Powiatowym w Koszalinie pod numerem GK.6640.3578.2022 przez geodetę uprawnionego Adam Wojciechowskiego (nr upr. 22679). Operat został przyjęty do zasobu geodezyjno kartograficznego co potwierdza pozytywny protokół weryfikacji nr GK.6640.3578.2022_35872 z dn. 27.10.2022r.

Jestem świadomy odpowiedzialności karnej za złożenie fałszywego oświadczenia

UWAGA

Nie wyklucza się istnienia w terenie innych nie wykazanych na niniejszej mapie urządzeń podziemnych, które nie były zgłoszone do inwentaryzacji lub jest o nich brak informacji w instytucjach branżowych.

Wykonanie robót budowlanych polegających na utwardzeniu powierzchni gruntu w ramach niezbędnej infrastruktury technicznej związanej z budową przedszkola 4 oddziałowego na działce nr 2/16 obręb 4 m. Polanów			
TYTUŁ RYSUNKU: Projekt Zagospodarowania Terenu			
INWESTOR:	Gmina Polanów, ul. Wolności 4, 76-010 Polanów		
PROJEKTANT	mgr inż.arch.Milena Winnicka 269/LBOKK/2020	SKALA	1:500
		DATA:	11.2022
FUNKCJA:	tytuł, imię, nazwisko	numer uprawnień	podpis
		NUMER RYSUNKU	A-01

DELTA
BIURO AUDYTORA ENERGETYCZNEGO

75-411 Koszalin
ul.Partyzantów 17
tel./fax:(094) 342 54 64
e-mail:biurodelta@wp.pl