



RZUT FUNDAMENTÓW
1:100

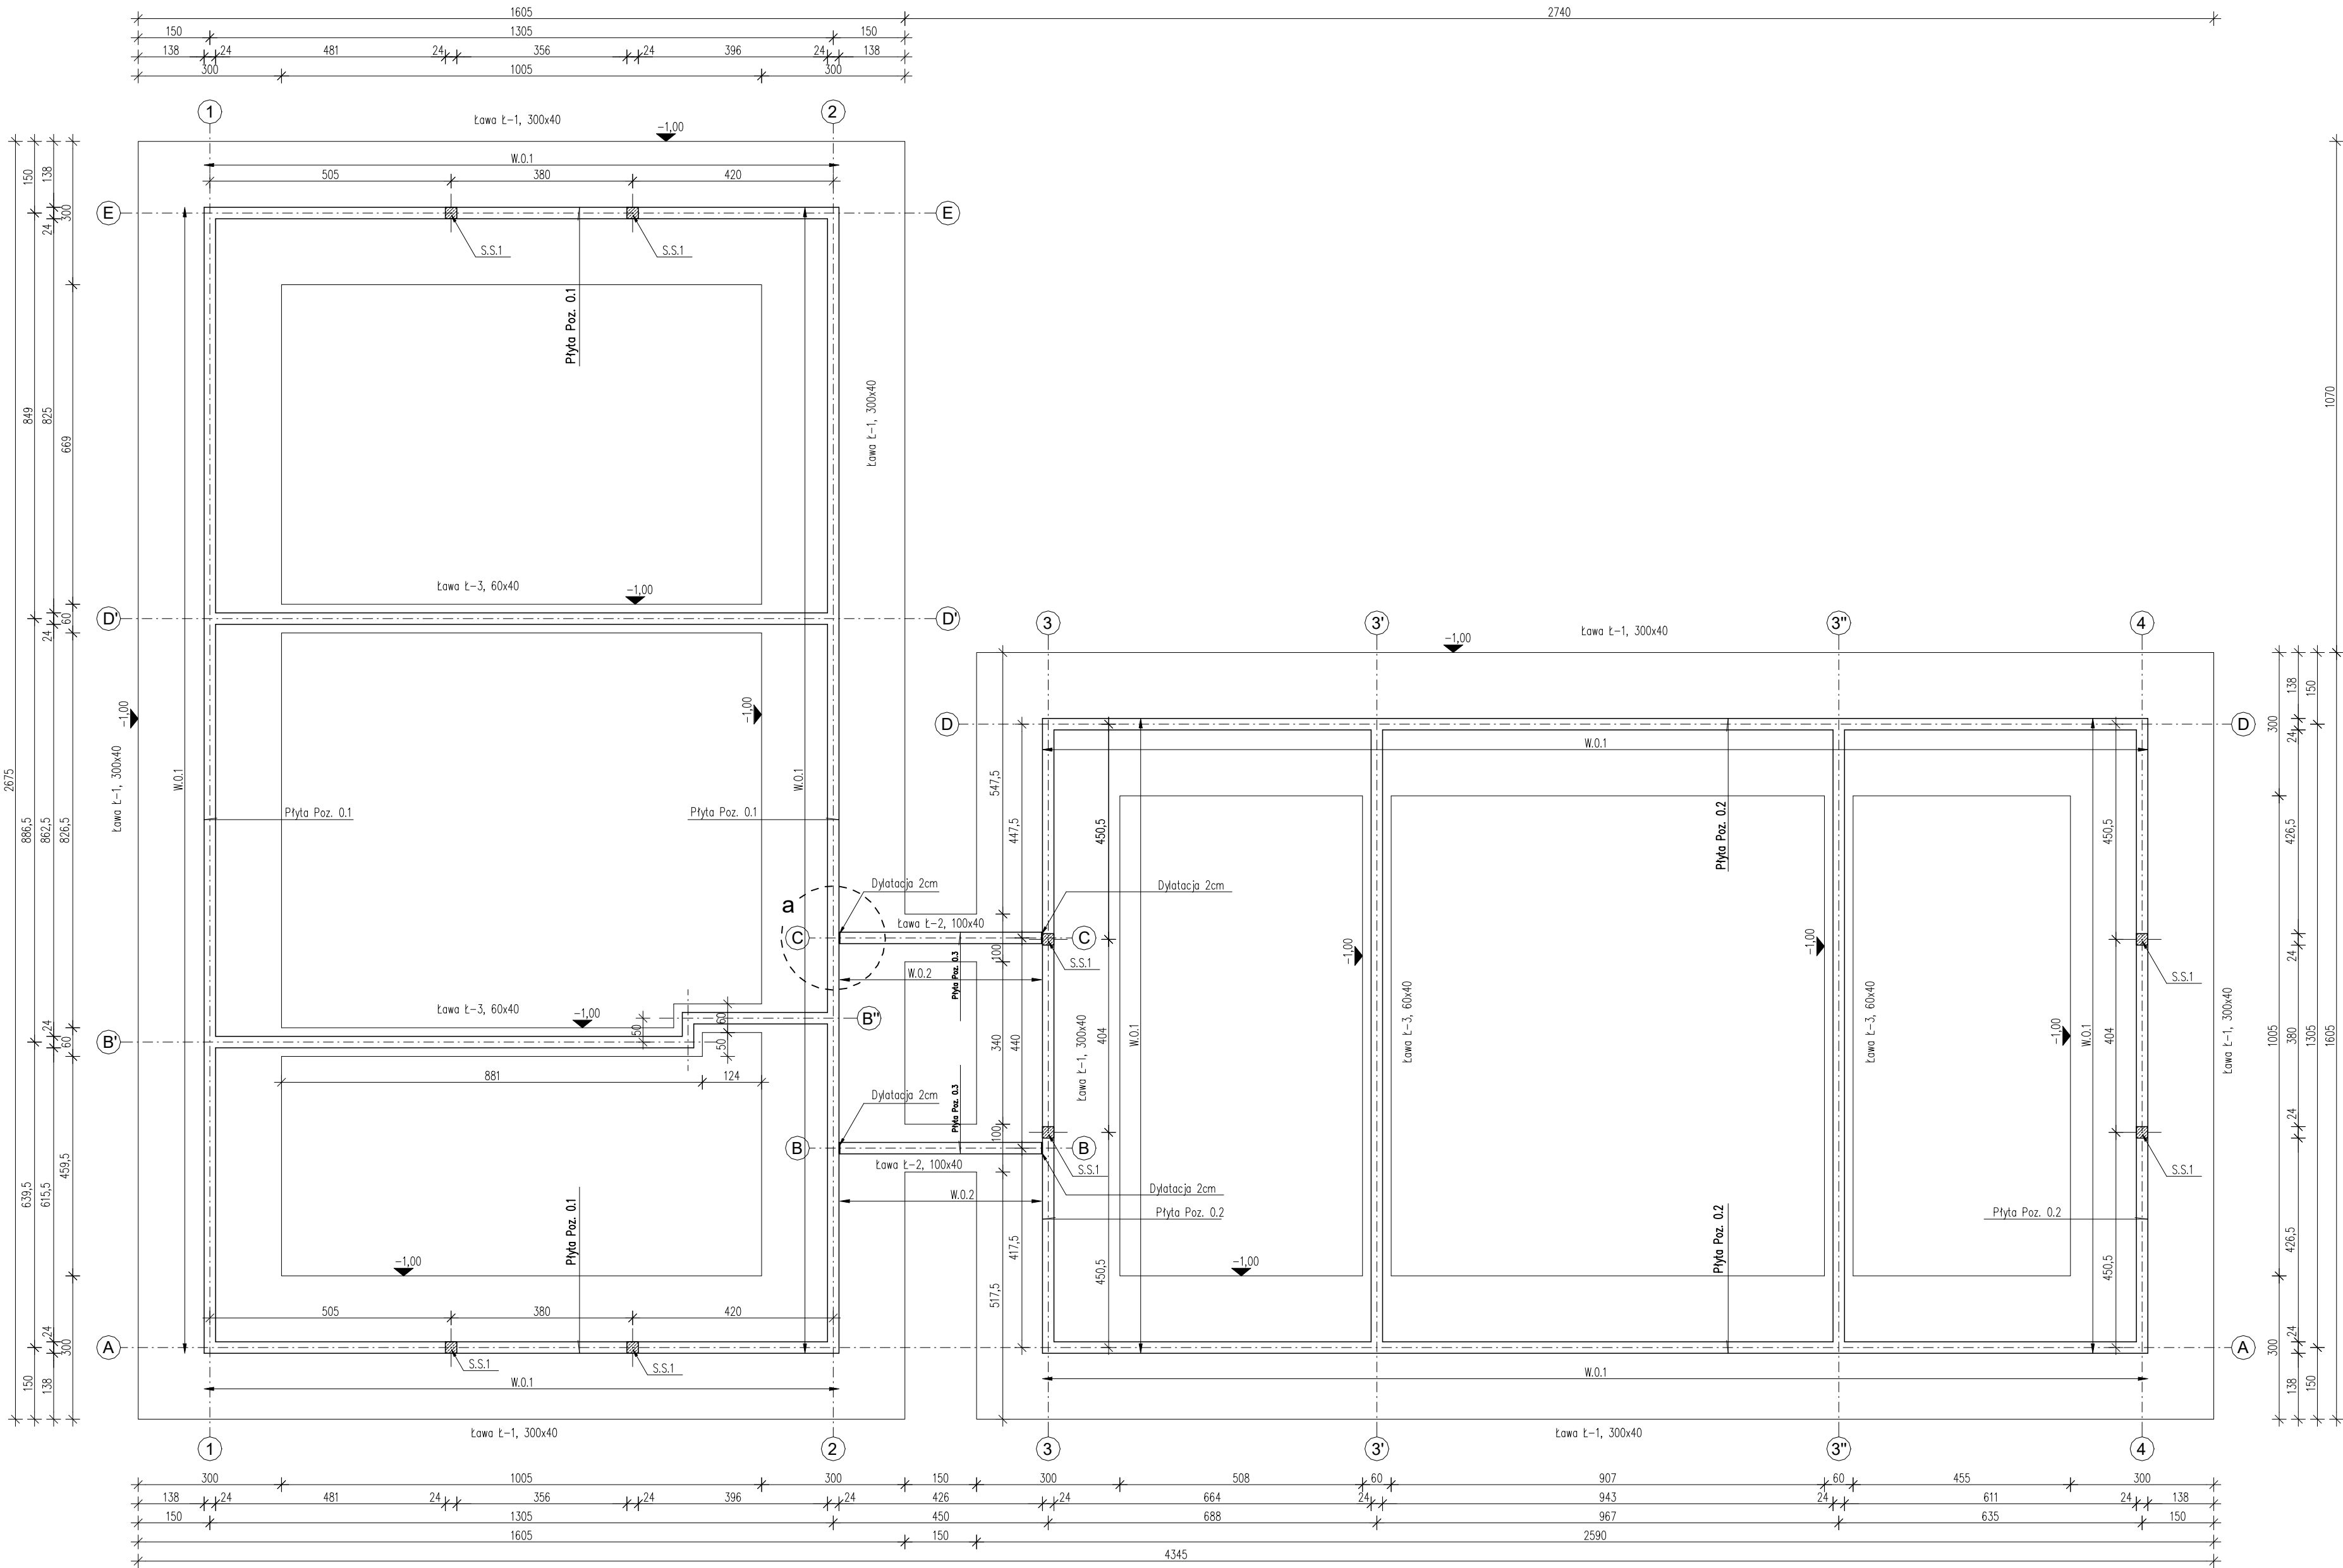

SZCZEGÓŁ "a" skala 1:25

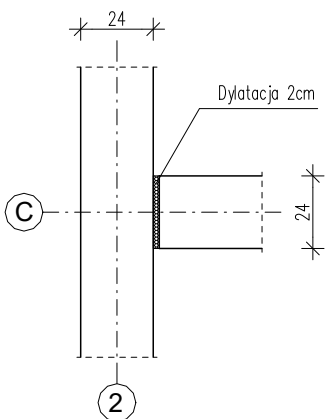

BETON KLASY C20/25 (B25)
BETON KLASY C8/10
STAŁ KLASY A-IIIIN (B500SP)
STAŁ KLASY A-I (St3SX-b)
c_{nom} = 5,0cm

- UWAGA:**
- Projekt konstrukcyjny należy rozpatrywać ze wszystkimi projektami branżowymi.
 - Wszystkie wymiary podane są w centymetrach.
 - Wszystkie wymiary, otwory i rzedne należy sprawdzić na budowie. W przypadku wystąpienia różnic należy zgłosić to do projektanta.
 - Wszystkie rozwiązania techniczne związane z określoną technologią należy wykonać wg wytycznych i zaleceń producenta.
 - Wszystkie zastosowane w projekcie materiały, rozwiązania techniczne i urządzenia powinny odpowiadać normom bezpieczeństwa p.poż. i bhp.

- UWAGA:**
- Prace ziemne zaleca się wykonywać w okresie suchym przy niskim poziomie wód gruntowych.
 - Roboty ziemne należy wykonać pod nadzorem uprawnionego geologa oraz potwierdzić wpisem w dzienniku budowy.
 - Zbrojenie podłużne ław fundamentowych: 4#12 (B500SP) + strzemiona Ø8 (St3SX) co 25cm. Pręty kotwić w ławach poprzecznych.
 - Zbrojenie poprzeczne ław fundamentowych #12 (B500SP) co 15cm (pręty nr 2 i nr 3 naprzemiennie) + pręty rozdzielcze #12 (B500SP) co 30cm.
 - Zbrojenie ław fundamentowych na długości należy łączyć na zakład min. 60cm. Połączenia te powinny być względem siebie przesunięte.
 - Zbrojenie ścian fundamentowych #12 (B500SP) co 22cm i słupów żelbetowych 4#12 (B500SP) + strzemiona Ø8 (St3SX) co 25cm.
 - Ławy i ściany fundamentowe oraz słupy wylane z betonu klasy C20/25 (B25) zbrojone stałą klasy A-IIIIN (B500SP) oraz A-I (St3SX). Z fundamentów wypuścić łączniki do zbrojenia słupów. Należy pamiętać o połączeniu zbrojenia.
 - Ściany fundamentowe w osiach "C" i "B" gr. 24cm murowane z bloczków betonowych na zaprawie cementowej.
 - Poziom posadowienia ław fundamentowych -1,00m poniżej poziomu posadzki parteru, podkładu z chudego betonu min. -1,10m poniżej poziomu posadzki parteru.
 - Poziom przemarzania gruntu -0,80m poniżej poziomu terenu.

Temat: Budowa przedszkola 4-oddziałowego wraz z niezbędną infrastrukturą techniczną.
Polanów, dz. nr 2/1 i 2/16, obr. ew. 4 m. Polanów

Treść: RZUT FUNDAMENTÓW

Inwestor: Gmina Polanów, 76-010 Polanów ul. Wolności 4

PROJEKT TECHNICZNY

Projektował: mgr inż. Ryszard Grzybowski UANIN/7210/498/87

Sprawił: mgr inż. Małgorzata Rączy ZAP/0055/PWBKb/20

Funkcja: Tytuł, imię nazwisko Nr uprawnień Podpis Rys. nr K-01

Skala: 1:100

Data: październik 2022