



SZCZEGÓŁY PŁYT ŻELBETOWYCH 1:25


Płyta żelbetowa Poz. 0.1
pow. 23,99x13,29m – zbrojenie #12 co 15cm krzyżowo

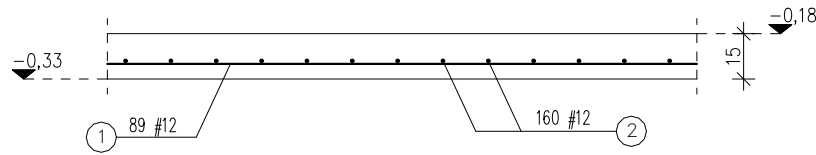


Płyta żelbetowa Poz. 0.2
pow. 23,14x13,29m – zbrojenie #12 co 15cm krzyżowo

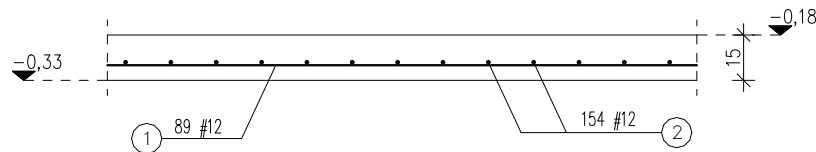


Płyta żelbetowa Poz. 0.3
pow. 4,64x4,22m – zbrojenie #12 co 15cm krzyżowo

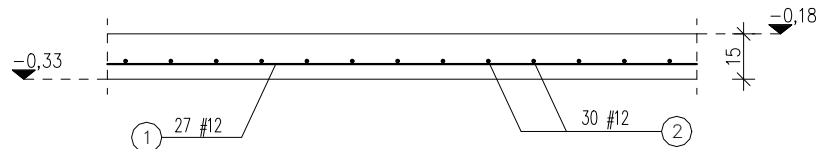

Wieniec W.0.1
L=145,70m

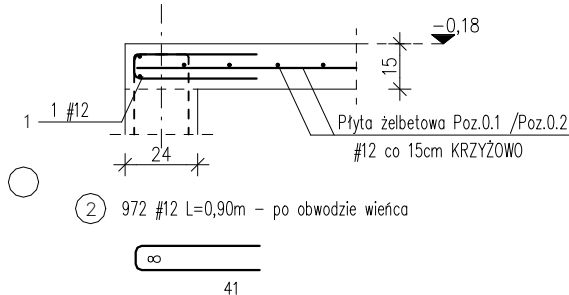

Wieniec W.0.2
L=8,44m

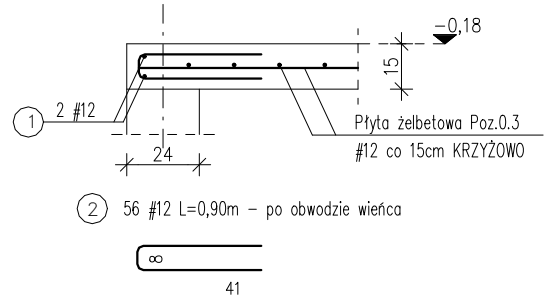

UWAGA:

1. Płyty gr. 15cm oraz wieńce wylwane z betonu klasy C20/25 (B25) zbrojone stalą klasy A-IIIIN (B500SP).
2. Zbrojenie płyt #12 (B500SP) co 15cm krzyżowo.
3. Zbrojenie płyt na długości należy łączyć na zakład min. 60cm. Połączenia te powinny być względem siebie przesunięte.
4. Zbrojenie podłużne wieńców #12 (B500SP) oraz zakończenie wieńców #12 (B500SP) co 15cm po obwodzie.
5. Zbrojenie wieńców W.0.1 i W.0.2 połączyć ze zbrojeniem ścian fundamentowych.
6. Poziom dolny płyty -0,33m poniżej poziomu posadzki parteru.

BETON KLASY C20/25 (B25)
BETON KLASY C8/10
STAL KLASY A-IIIIN (B500SP)
STAL KLASY A-I (St3SX-b)
 $c_{nom} = 5,0cm$

Temat: Budowa przedszkola 4-oddziałowego wraz z niezbędną infrastrukturą techniczną.
Polanów, dz. nr 2/1 i 2/16, obr. ew. 4 m. Polanów

Treść: SZCZEGÓŁY PŁYT ŻELBETOWYCH

Inwestor: Gmina Polanów, 76-010 Polanów ul. Wolności 4

PROJEKT TECHNICZNY

Projektował: mgr inż. Ryszard Grzybowski

UAN/N/7210/498/87

Sprawdził: mgr inż. Małgorzata Rączy

ZAP/0055/PWBKb/20

Funkcja: Tytuł, imię nazwisko

Nr uprawnień

Podpis

Skala: 1:25

Data:

październik 2022

Rys. nr

K-03

DELTA
BIURO AUDYTORA ENERGETYCZNEGO



75-411 Koszalin
ul. Partyzantów 17
tel./fax: (094) 342 54 64
e-mail: biurodelta@wp.pl