

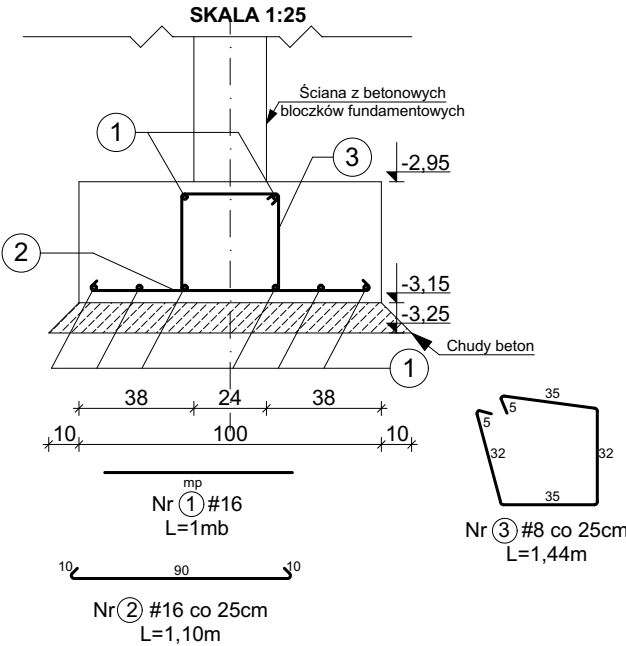


ZBROJENIE ŁAW
FUNDAMENTOWYCH

Ława Ł1

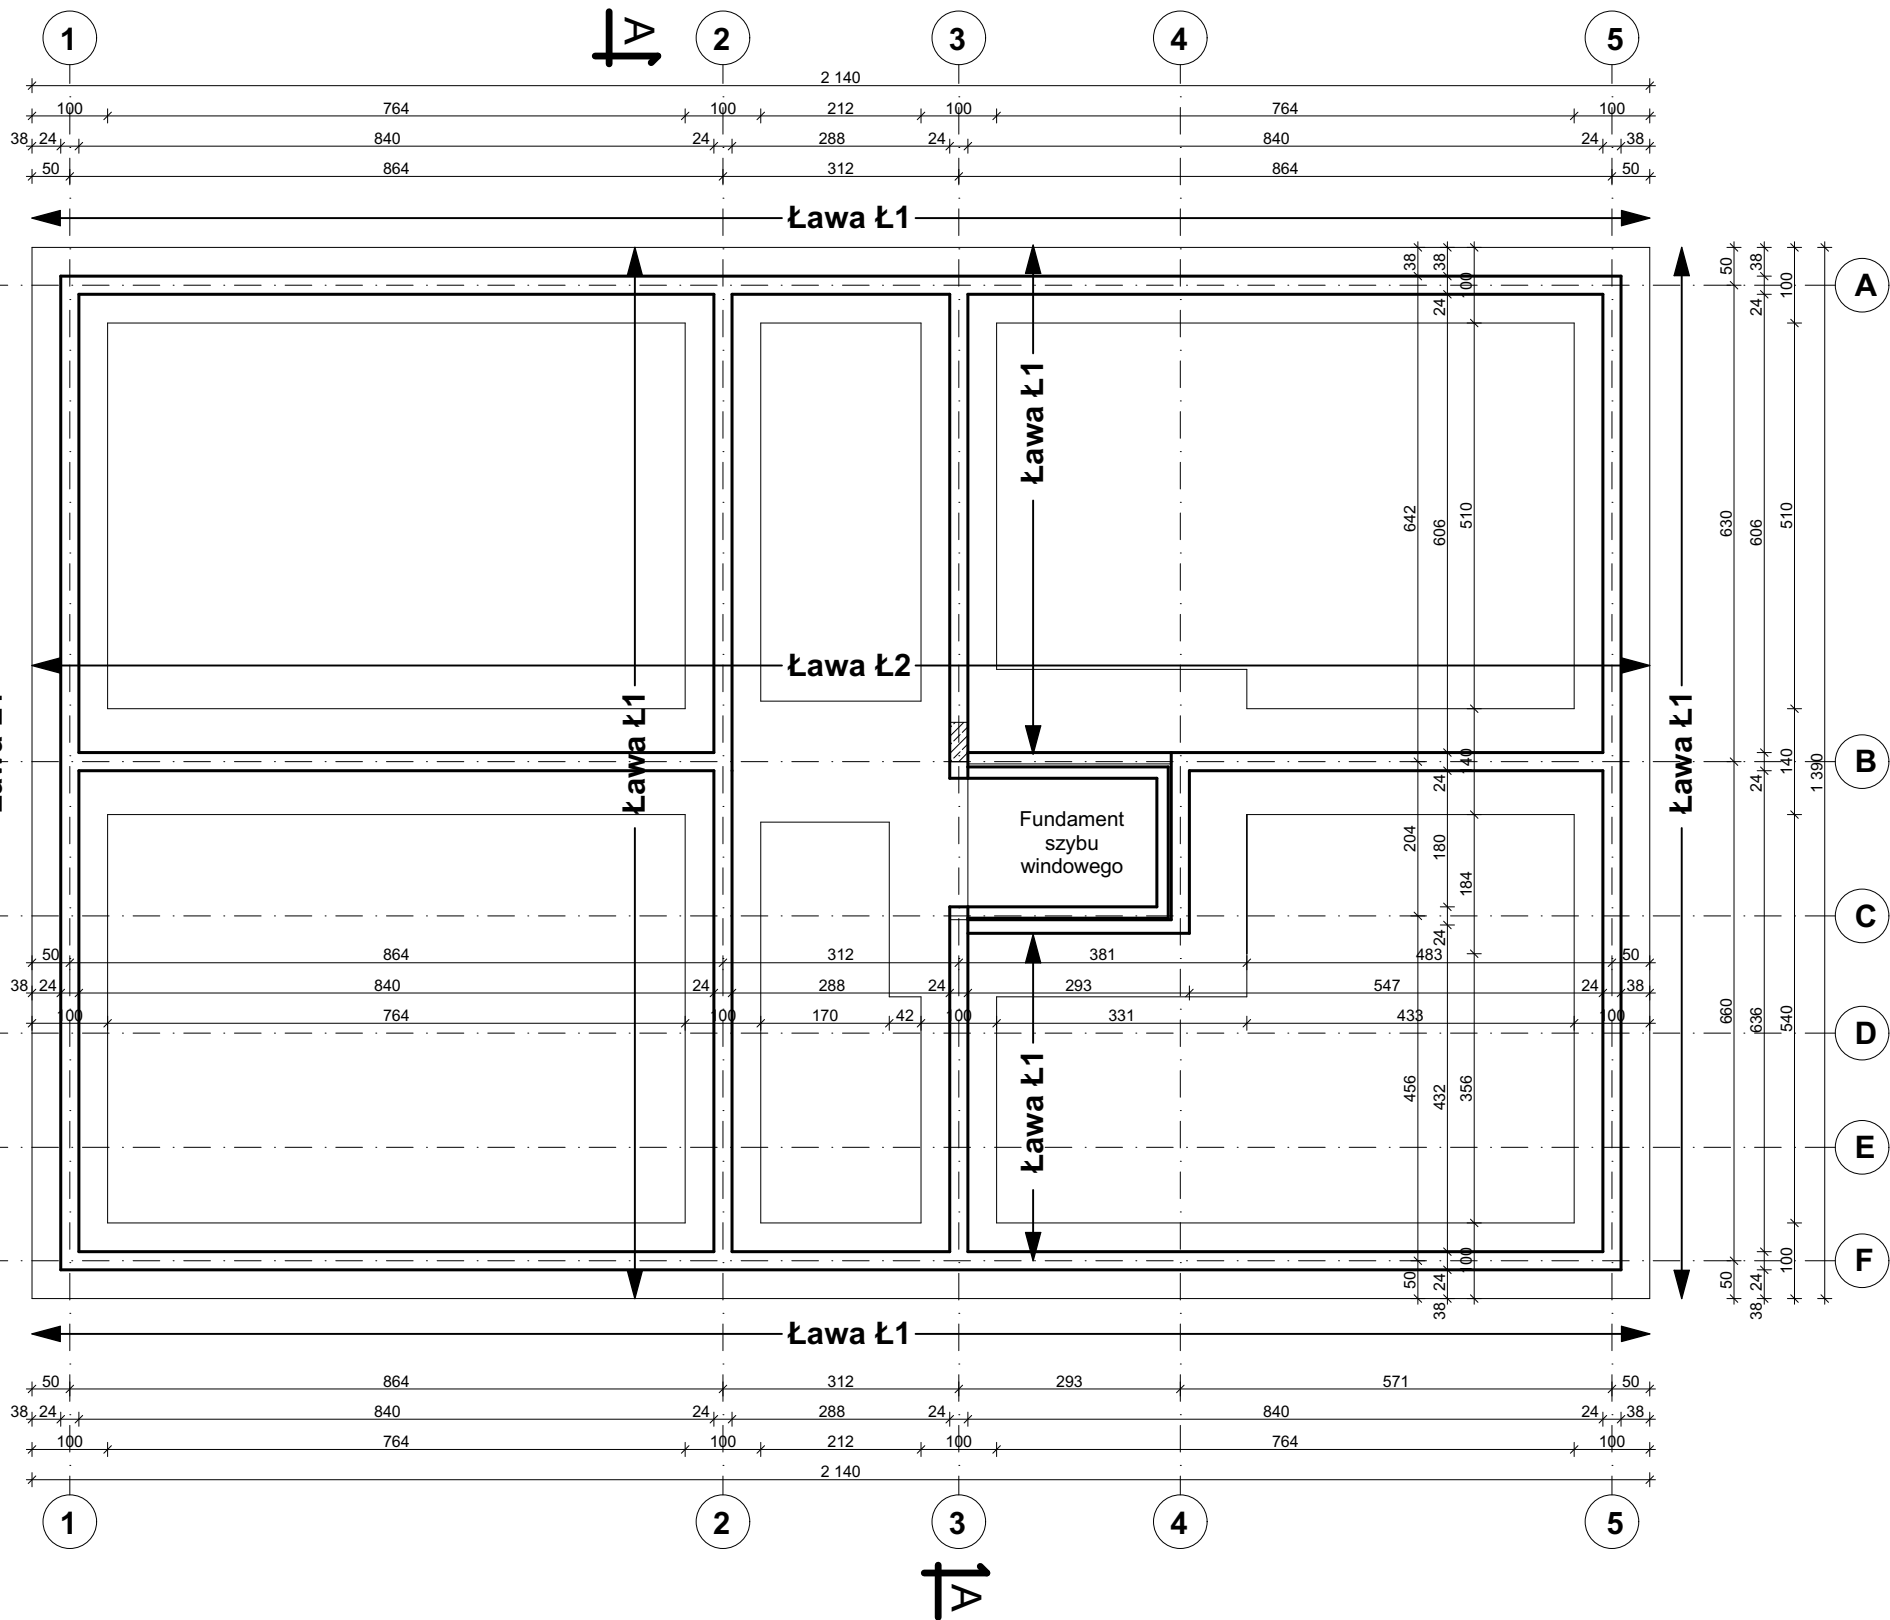

Ława Ł2

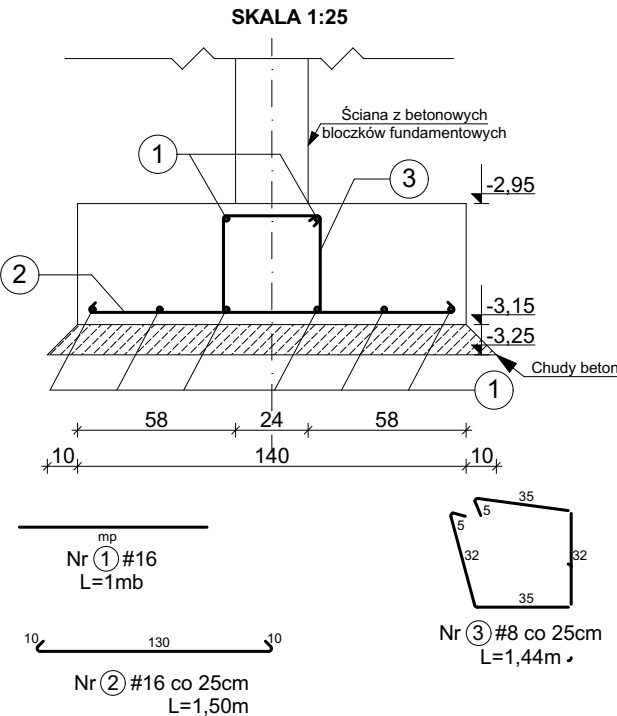

- Izolację przeciwwodną wykonać zgodnie z projektem branży architektonicznej
- Wymiary strzemion są wymiarami zewnętrznymi

Charakterystyki materiałowe

Beton	C16/20 (B20)
Stal zbrojeniowa	B500SP
Stal strzemion	B500SP
Otulina	50mm
Chudy beton	B15 gr~10cm
Poziom posadowienia	-3,15m (-3,05m względem terenu)

Nazwa obiektu: Budynek mieszkalny wielorodzinny NR 3

Nr Ryb: AM3/1

Przedmiot: Rzut fundamentów

Projektant: mgr inż. Krzysztof Gajdzica
upr. nr. ZPPB-U.73425/35/98
do projektowania w specjalności konstrukcyjnej bez ograniczeń

Opiniotwórca: mgr inż. Danuta Dębska
upr. nr. UAN/U/7342/43/91
do projektowania w specjalności konstrukcyjnej bez ograniczeń

Adres: woj. ZACHODNIOPOMORSKIE,
powiat KOSZALIŃSKI, gmina POLANÓW,
obwód ewidencyjny 0002, działka nr 11/66.

Data: 09.2022r.
Skala: 1:100
Branża: Architektura

Logo: AXA

Investor: Gmina Polanów
ul. Wolności 4 76-010 Polanów

Wykonawca: ATM Projektowanie
Anna i Tomasz Molenda Spółka Cywilna
ul. Zwycięstwa 40/70, 75-037 Koszalin