


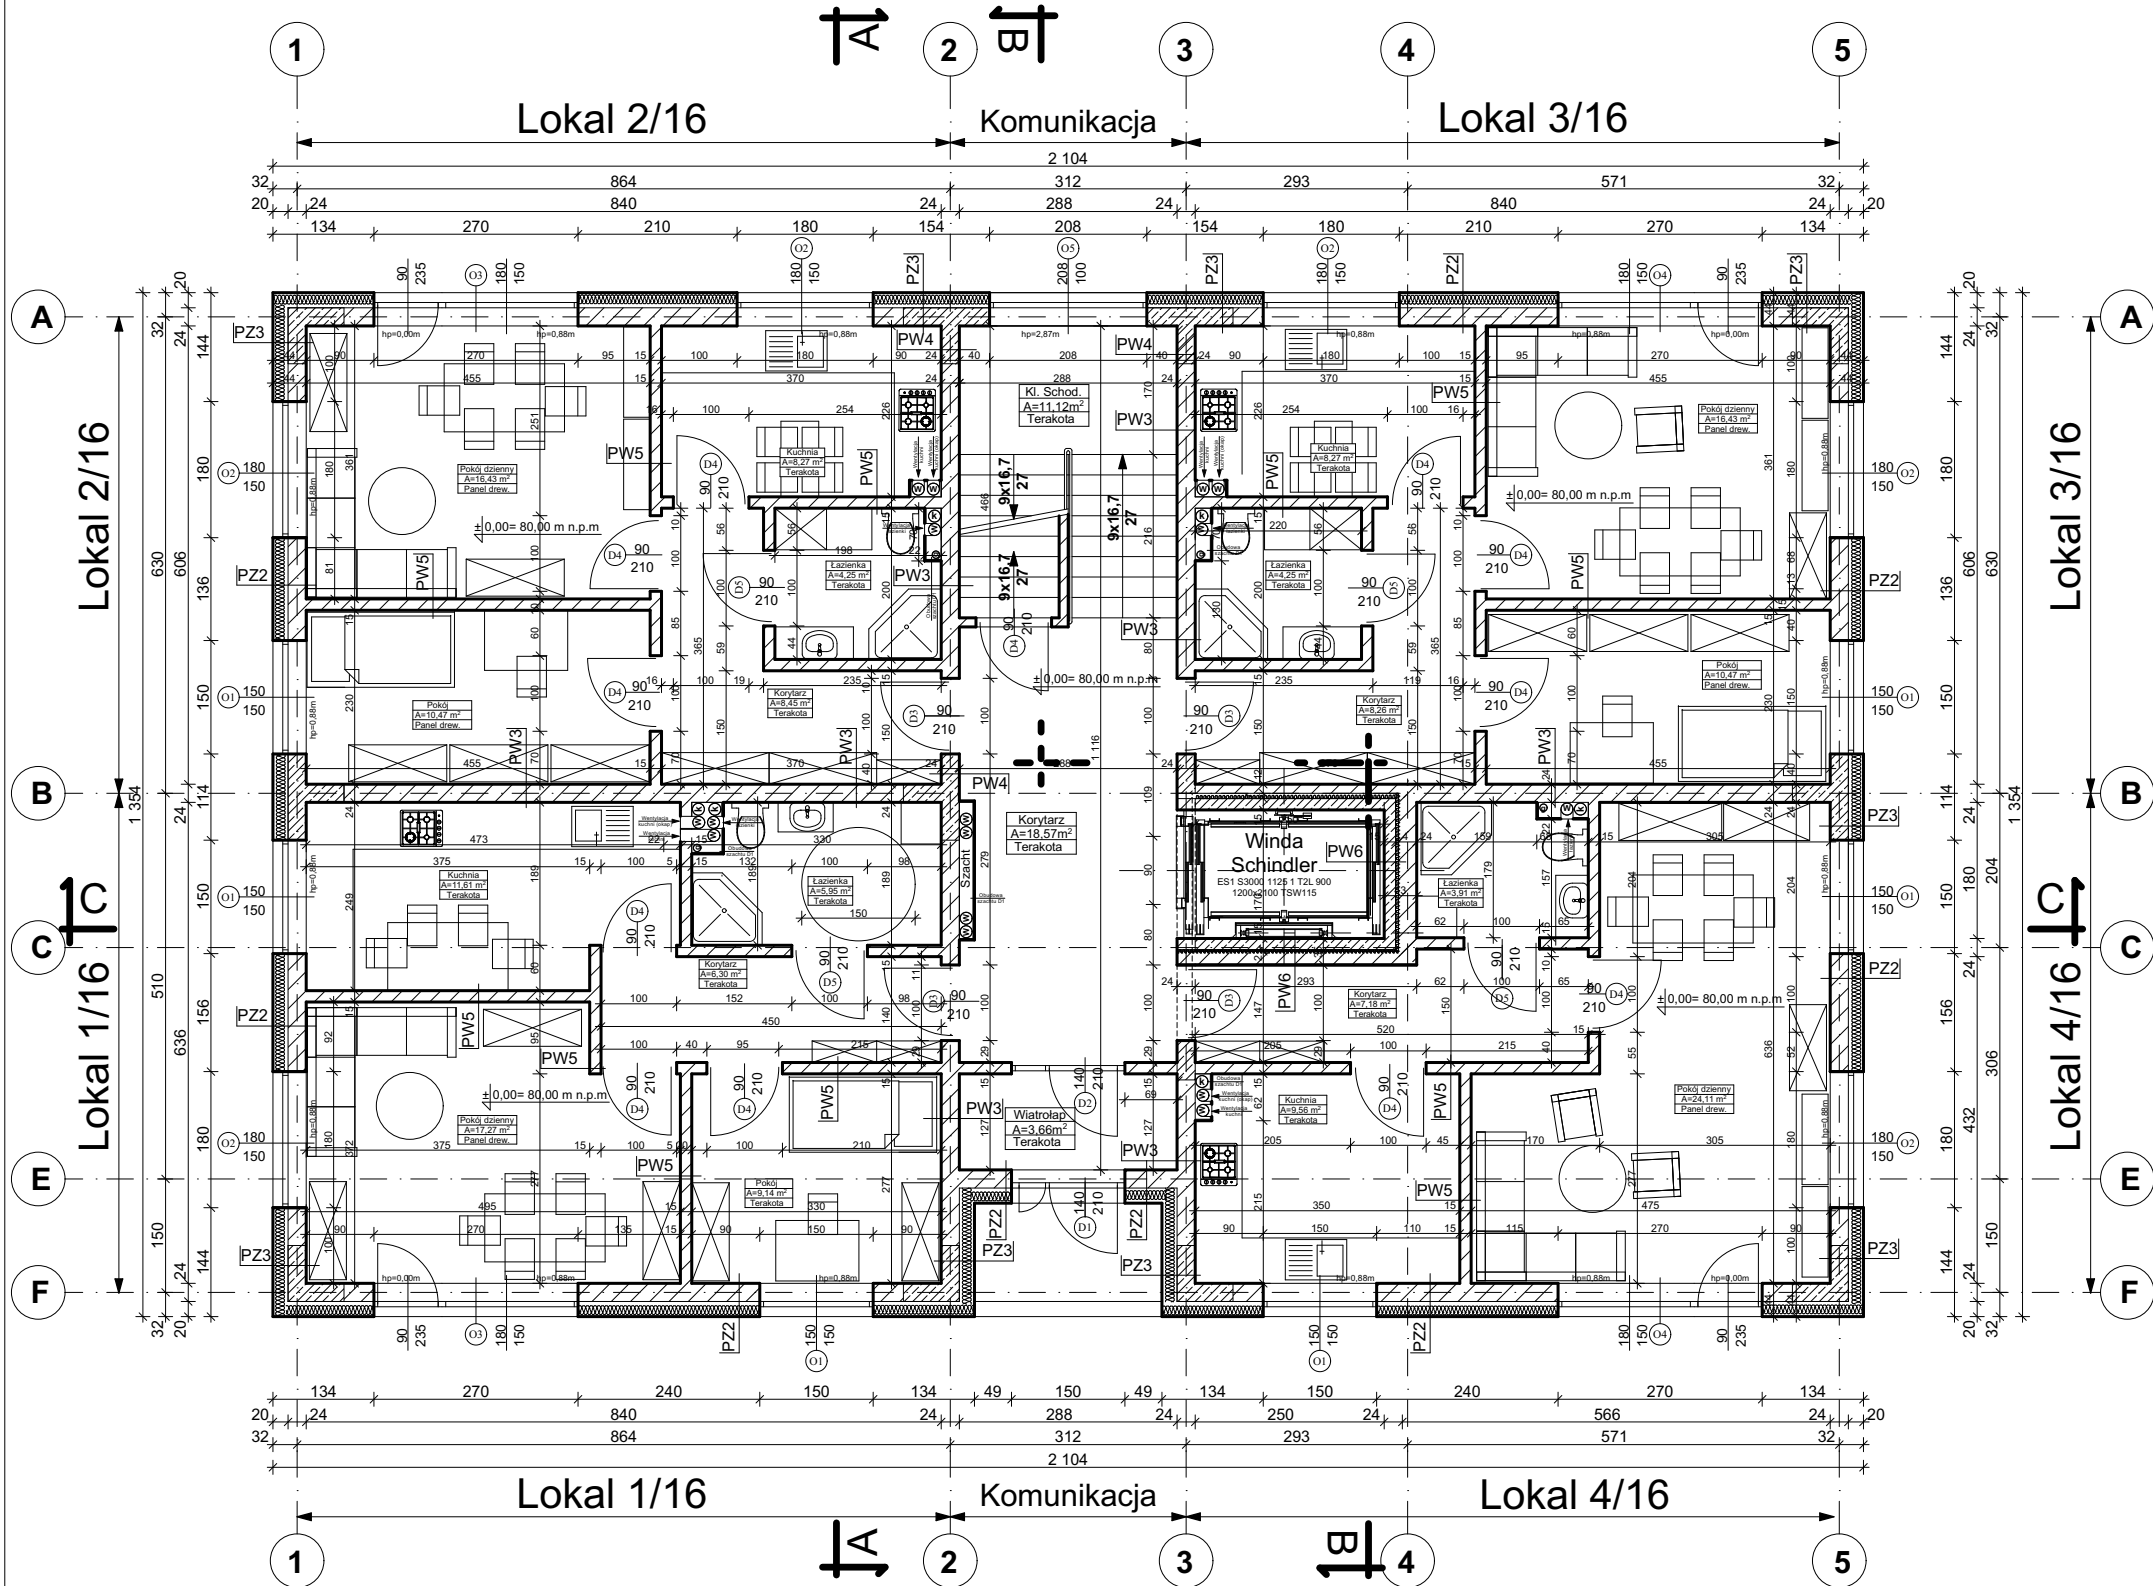

Lokal 1	Nazwa pomieszczenia	Powierzchnia pomieszczenia
	Korytarz	6,30m ²
	Łazienka	5,95m ²
	Kuchnia	11,61m ²
	Pokój	17,27m ²
	Pokój	9,14m ²
	SUMA:	50,27m ²

Lokal 2	Nazwa pomieszczenia	Powierzchnia pomieszczenia
	Korytarz	8,45m ²
	Łazienka	4,25m ²
	Kuchnia	8,27m ²
	Pokój	16,43m ²
	Pokój	10,47m ²
	SUMA:	47,87m ²

Lokal 3	Nazwa pomieszczenia	Powierzchnia pomieszczenia
	Korytarz	8,26m ²
	Łazienka	4,25m ²
	Kuchnia	8,27m ²
	Pokój	16,43m ²
	Pokój	10,47m ²
	SUMA:	47,68m ²

Lokal 4	Nazwa pomieszczenia	Powierzchnia pomieszczenia
	Korytarz	7,18m ²
	Łazienka	3,91m ²
	Kuchnia	9,56m ²
	Pokój	24,11m ²
	SUMA:	44,76m ²

SUMA PARTER: 223,93m²

Uzgodnienie Rzecznawcy do spraw zabezpieczeń przeciwpożarowych

Uzgodnienie Rzecznawcy do spraw sanitarnohigienicznych

WARSTWY PRZEGRÓD ZEWNĘTRZNYCH PIONOWYCH

PZ2] Ściana nośna zewnętrzna	
1. Wyprawa tynkarska silikonowa	
2. Podkład pod tynk silikonowy	
3. Zaprawa klejowa z siatką zbrojową	
4. Izolacja termiczna (Styroplan min. 0,04 W/(m ² K))	20,0 cm
5. Klej do styropianu	
6. Ściana nośna z pustaków gazobetonowych 700	24cm
7. Tynk kat. II	
8. Gładź szpachlowa lub gipsowa	

PZ3] Ściana nośna zewnętrzna	
1. Wyprawa tynkarska silikonowa	
2. Podkład pod tynk silikonowy	
3. Zaprawa klejowa z siatką zbrojową	
4. Izolacja termiczna (Styroplan min. 0,04 W/(m ² K))	20,0 cm
5. Klej do styropianu	
6. Ściana nośna - beton zbrojony	24cm
7. Tynk kat. II	
8. Gładź szpachlowa lub gipsowa	



WARSTWY PRZEGRÓD WEWNĘTRZNYCH PIONOWYCH

PW3] Ściana nośna wewnętrzna	
1. Gładź szpachlowa lub gipsowa	
2. Tynk kat. II	
3. Ściana nośna z pustaków gazobetonowych 700	24cm
4. Tynk kat. II	
5. Gładź szpachlowa lub gipsowa	

PW4] Ściana nośna wewnętrzna	
1. Gładź szpachlowa lub gipsowa	
2. Tynk kat. II	
3. Ściana nośna - beton zbrojony	24cm
4. Tynk kat. II	
5. Gładź szpachlowa lub gipsowa	

PW5] Ściana działowa wewnętrzna	
1. Gładź szpachlowa lub gipsowa	
2. Tynk kat. II	
3. Ściana nośna z pustaków gazobetonowych 12cm	
4. Tynk kat. II	
5. Gładź szpachlowa lub gipsowa	

PW6] Ściana nośna wewnętrzna	
1. Ściana nośna - beton zbrojony	15cm
2. Styroplan min. 0,04 W/(m ² K))	4cm
3. Ściana nośna z pustaków gazobetonowych 24/12cm	
4. Tynk kat. II	
5. Gładź szpachlowa lub gipsowa	

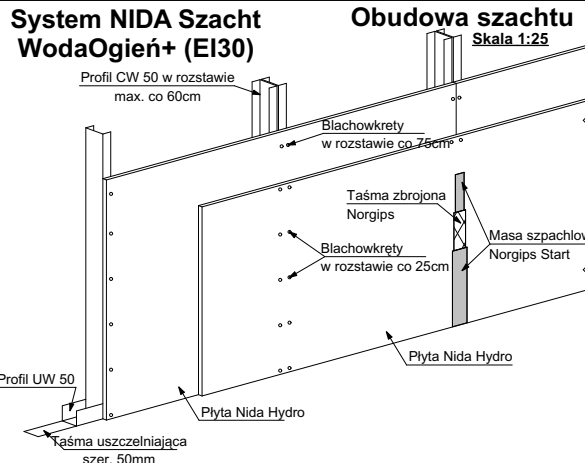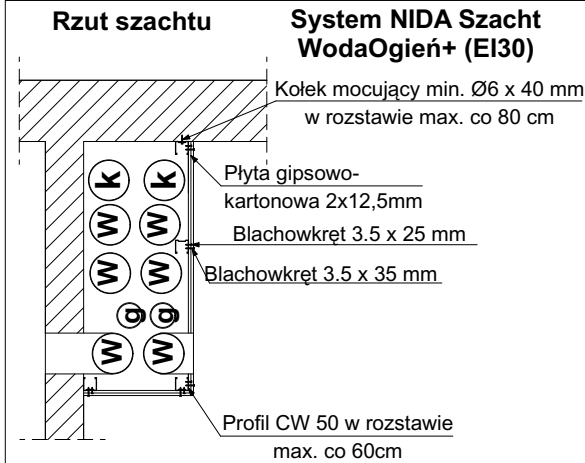

Nazwa obiektu		Budynek mieszkalny wielorodzinny NR 3		Nr Ryb.	AM3/3
Przedmiot (tytuł)		Rzut parteru		mgr inż. arch. Jan Drzazga upr. nr. A/PB/8300/240/83 do projektowania w specjalności architektonicznej bez ograniczeń	
Adres:		woj. ZACHODNIOPOMORSKIE, powiat KOSZALIŃSKI, gmina POLANÓW, obręb ewidencyjny 0002, działka nr 11/66.		mgr inż. arch. Jan Drzazga upr. nr. A/PB/8300/240/83 do projektowania w specjalności architektonicznej bez ograniczeń	
Inwestor		Gmina Polanów ul. Wolności 4 76-010 Polanów		Data: 09.2022r. Skala: 1:100 Branża: Architektura	
				ATM Projektowanie Anna i Tomasz Molenda Spółka Cywilna ul. Zwycięstwa 40/70, 75-037 Koszalin	