


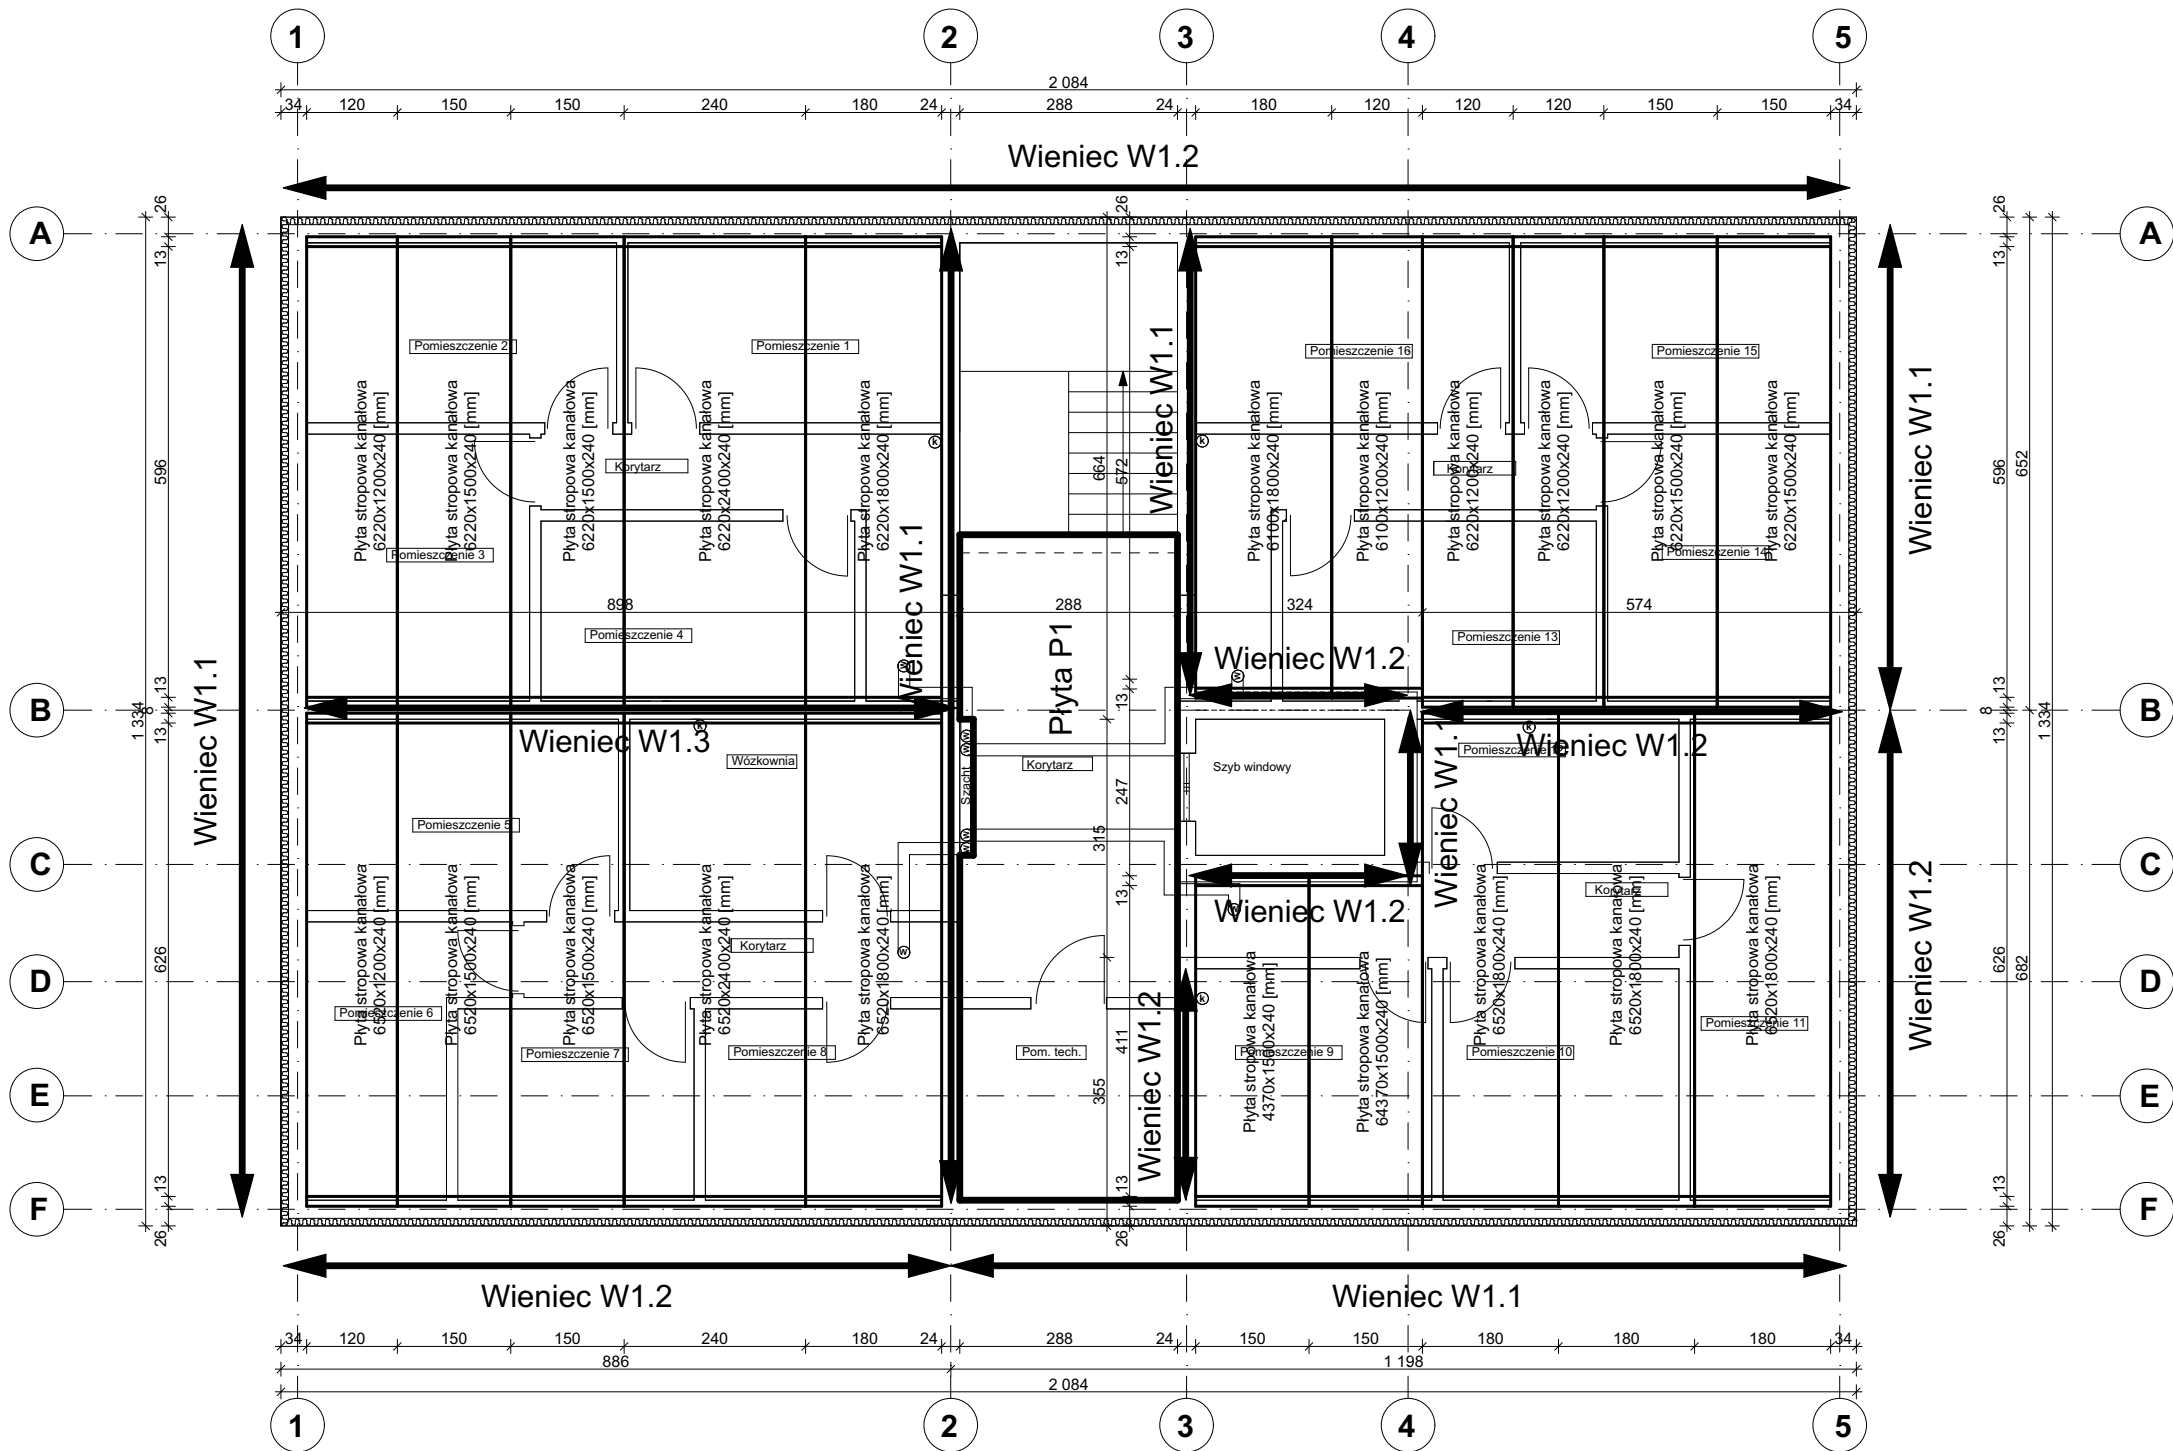

Nr	Długość [m]		
	W1.1	W1.2	W1.3
1	13,14		
2	12,00		
3	6,54		
4	13,14		
5	6,27		
6		8,88	
7		6,84	
8		20,64	
9		3,17	
10		6,14	
11		3,56	
12			8,88
13			7,00
SUMA	51,09	49,23	15,88
SUMA CAŁKOWITA	116,20		

Uwagi:

1. Izolację przeciwwodną wykonać zgodnie z projektem branży architektonicznej

2. Wymiary strzemion są wymiarami zewnętrznymi

Charakterystyki materiałowe

Beton

C25/30 (B30)

Stal zbrojeniowa

B500SP

Stal strzemion

B500SP

Otulina

30mm

Nazwa obiektu

Budynek mieszkalny wielorodzinny NR 3

Nr rys.

K3/2

Przedmiot (tytuł)

Rzut stropu nad piwnicą

mgr inż. Krzysztof Gajdzica
upr. nr. ZPPB-U.73425/35/98
do projektowania w specjalności konstrukcyjnej bez ograniczeń

mgr inż. Danuta Dębska
upr. nr. UAN/U/7342/43/91
do projektowania w specjalności konstrukcyjnej bez ograniczeń

Adres:

woj. ZACHODNIOPOMORSKIE,
powiat KOSZALIŃSKI, gmina POLANÓW,
obręb ewidencyjny 0002, działka nr 11/66.

Data

09.2022r.

Skala

1:100

Branża

Konstrukcja

BIURO PROJEKTOWE

Investor

Gmina Polanów
ul. Wolności 4 76-010 Polanów

Wykonawca

ATM Projektowanie
Anna i Tomasz Molenda Spółka Cywilna
ul. Zwycięstwa 40/70, 75-037 Koszalin