

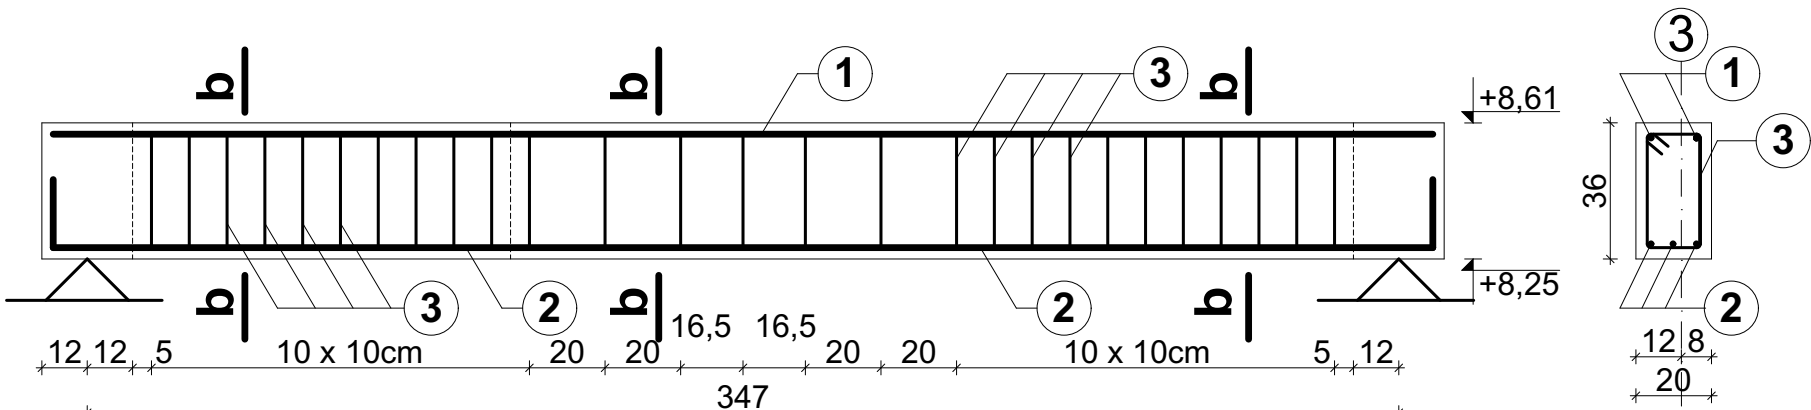
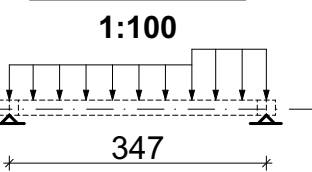


Poz. 3.1
Schemat

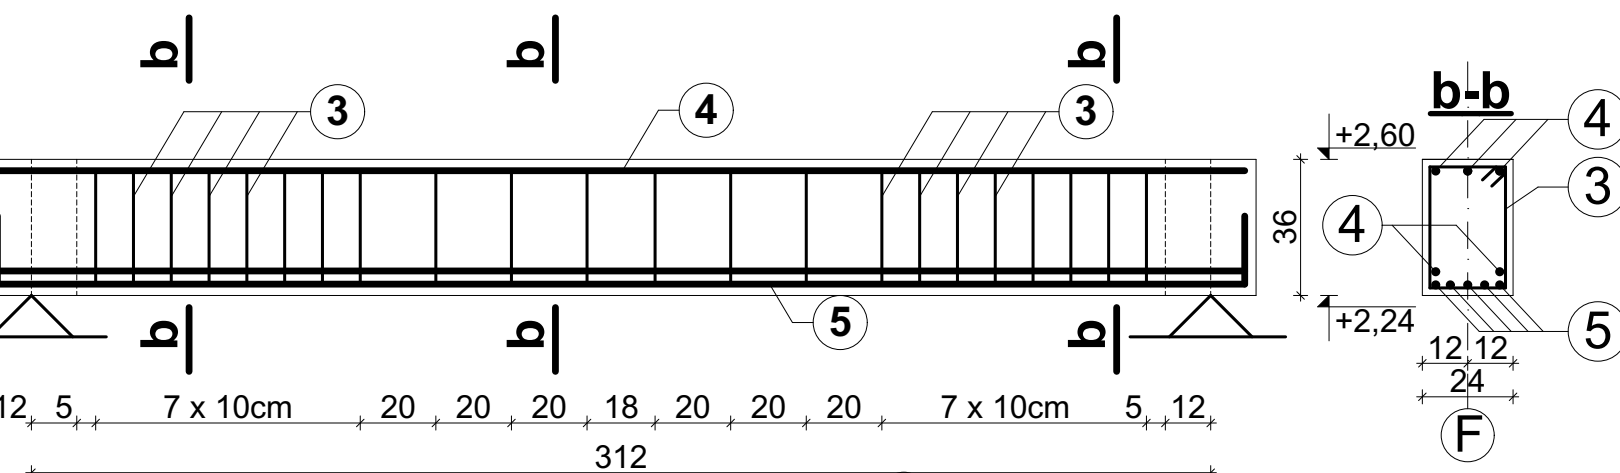



Nr 3 #8
L=0,98m

Poz. 1.4
Schemat

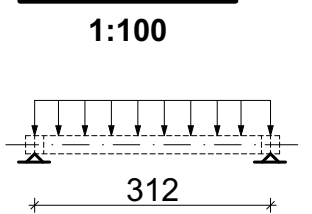

Nr 3 #8
L=1,06m

Poz. 1.3
Schemat

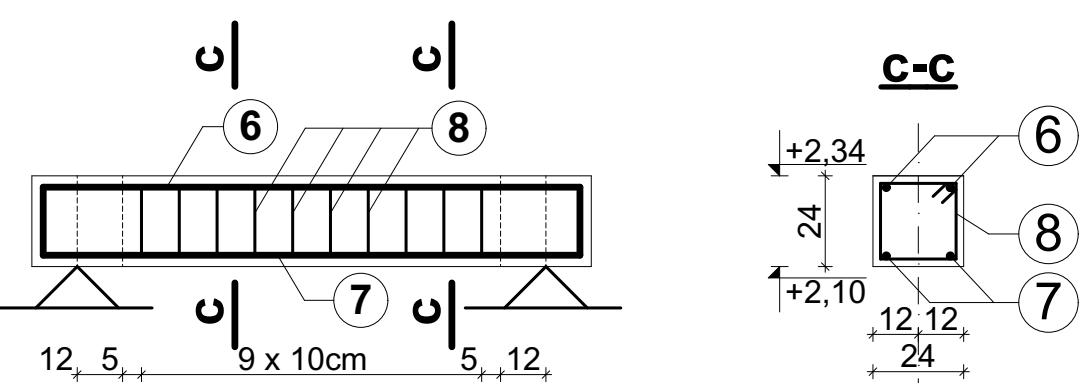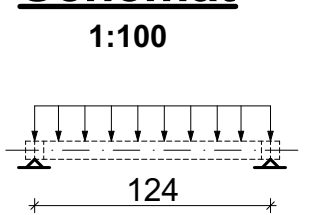

Nr 8 #8
L=0,82m

Nr	Średnica [mm]	Długość poj. [mm]	Ilość [szt.]	Ilość elem. [szt.]	Długość całkowita		
					#8	#16	#20
Poz. 3.1							
1	16	3650	2	1		7,30	
2	16	4250	3	1		12,75	
3	8	980	27	1	26,46		
Poz. 1.4							
3	8	1060	22	1	23,32		
4	16	3300	5	1		16,50	
5	16	3900	5	1		19,50	
Poz. 1.3							
6	16	1420	2	3		8,52	
7	16	2020	2	3		12,12	
8	8	820	10	3	24,60		
Długość całkowita [m]					74,38	76,69	0,00
Masa jednostkowa [kg/m]					0,40	1,58	2,48
Masa [kg]					29,75	121,17	0,00
Masa całkowita [kg]						150,92	

Charakterystyki materiałowe	
Beton	C25/30 (B30)
Stal zbrojeniowa	B500SP
Stal strzemion	B500SP
Otulina	30mm

Nazwa obiektu		Budynek mieszkalny wielorodzinny nr 3		Nr Rys. K3/23	
Przedmiot (tytuł)	Poz. 3.1, Poz. 1.4 Poz. 1.6	Projektował: mgr inż. Krzysztof Gajdzica upr. nr. ZPPB-U.73425/35/98 do projektowania w specjalności konstrukcyjnej bez ograniczeń	Data 09.2022r.	Skala 1:20	Sprawdził: mgr inż. Danuta Dębska upr. nr. UAN/U/7342/43/91 do projektowania w specjalności konstrukcyjnej bez ograniczeń
Adres: woj. ZACHODNIOPOMORSKIE, powiat KOSZALIŃSKI, gmina POLANÓW, obręb ewidencyjny 0002, działka nr 11/66.		Branża Konstrukcja			
Inwestor Gmina Polanów ul. Wolności 4 76-010 Polanów		Usługi projektowe ATM Projektowanie Anna i Tomasz Molenda Spółka Cywilna ul. Zwycięstwa 40/70, 75-037 Koszalin			