
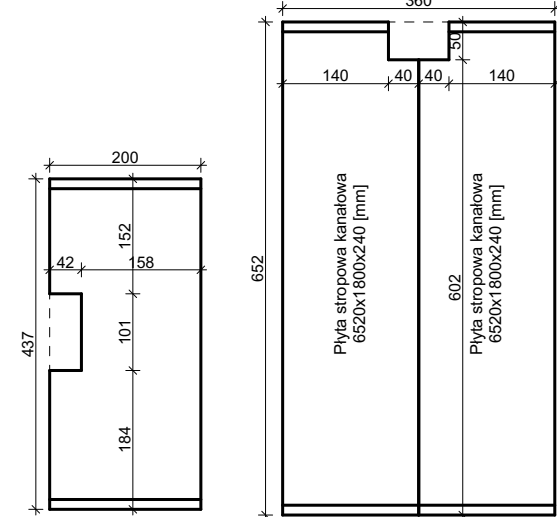
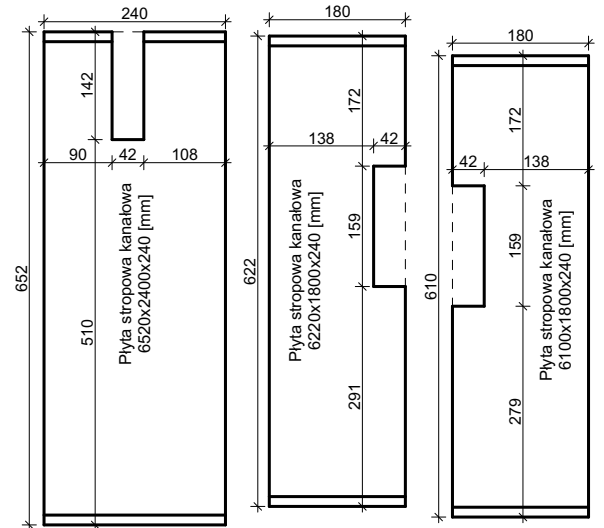


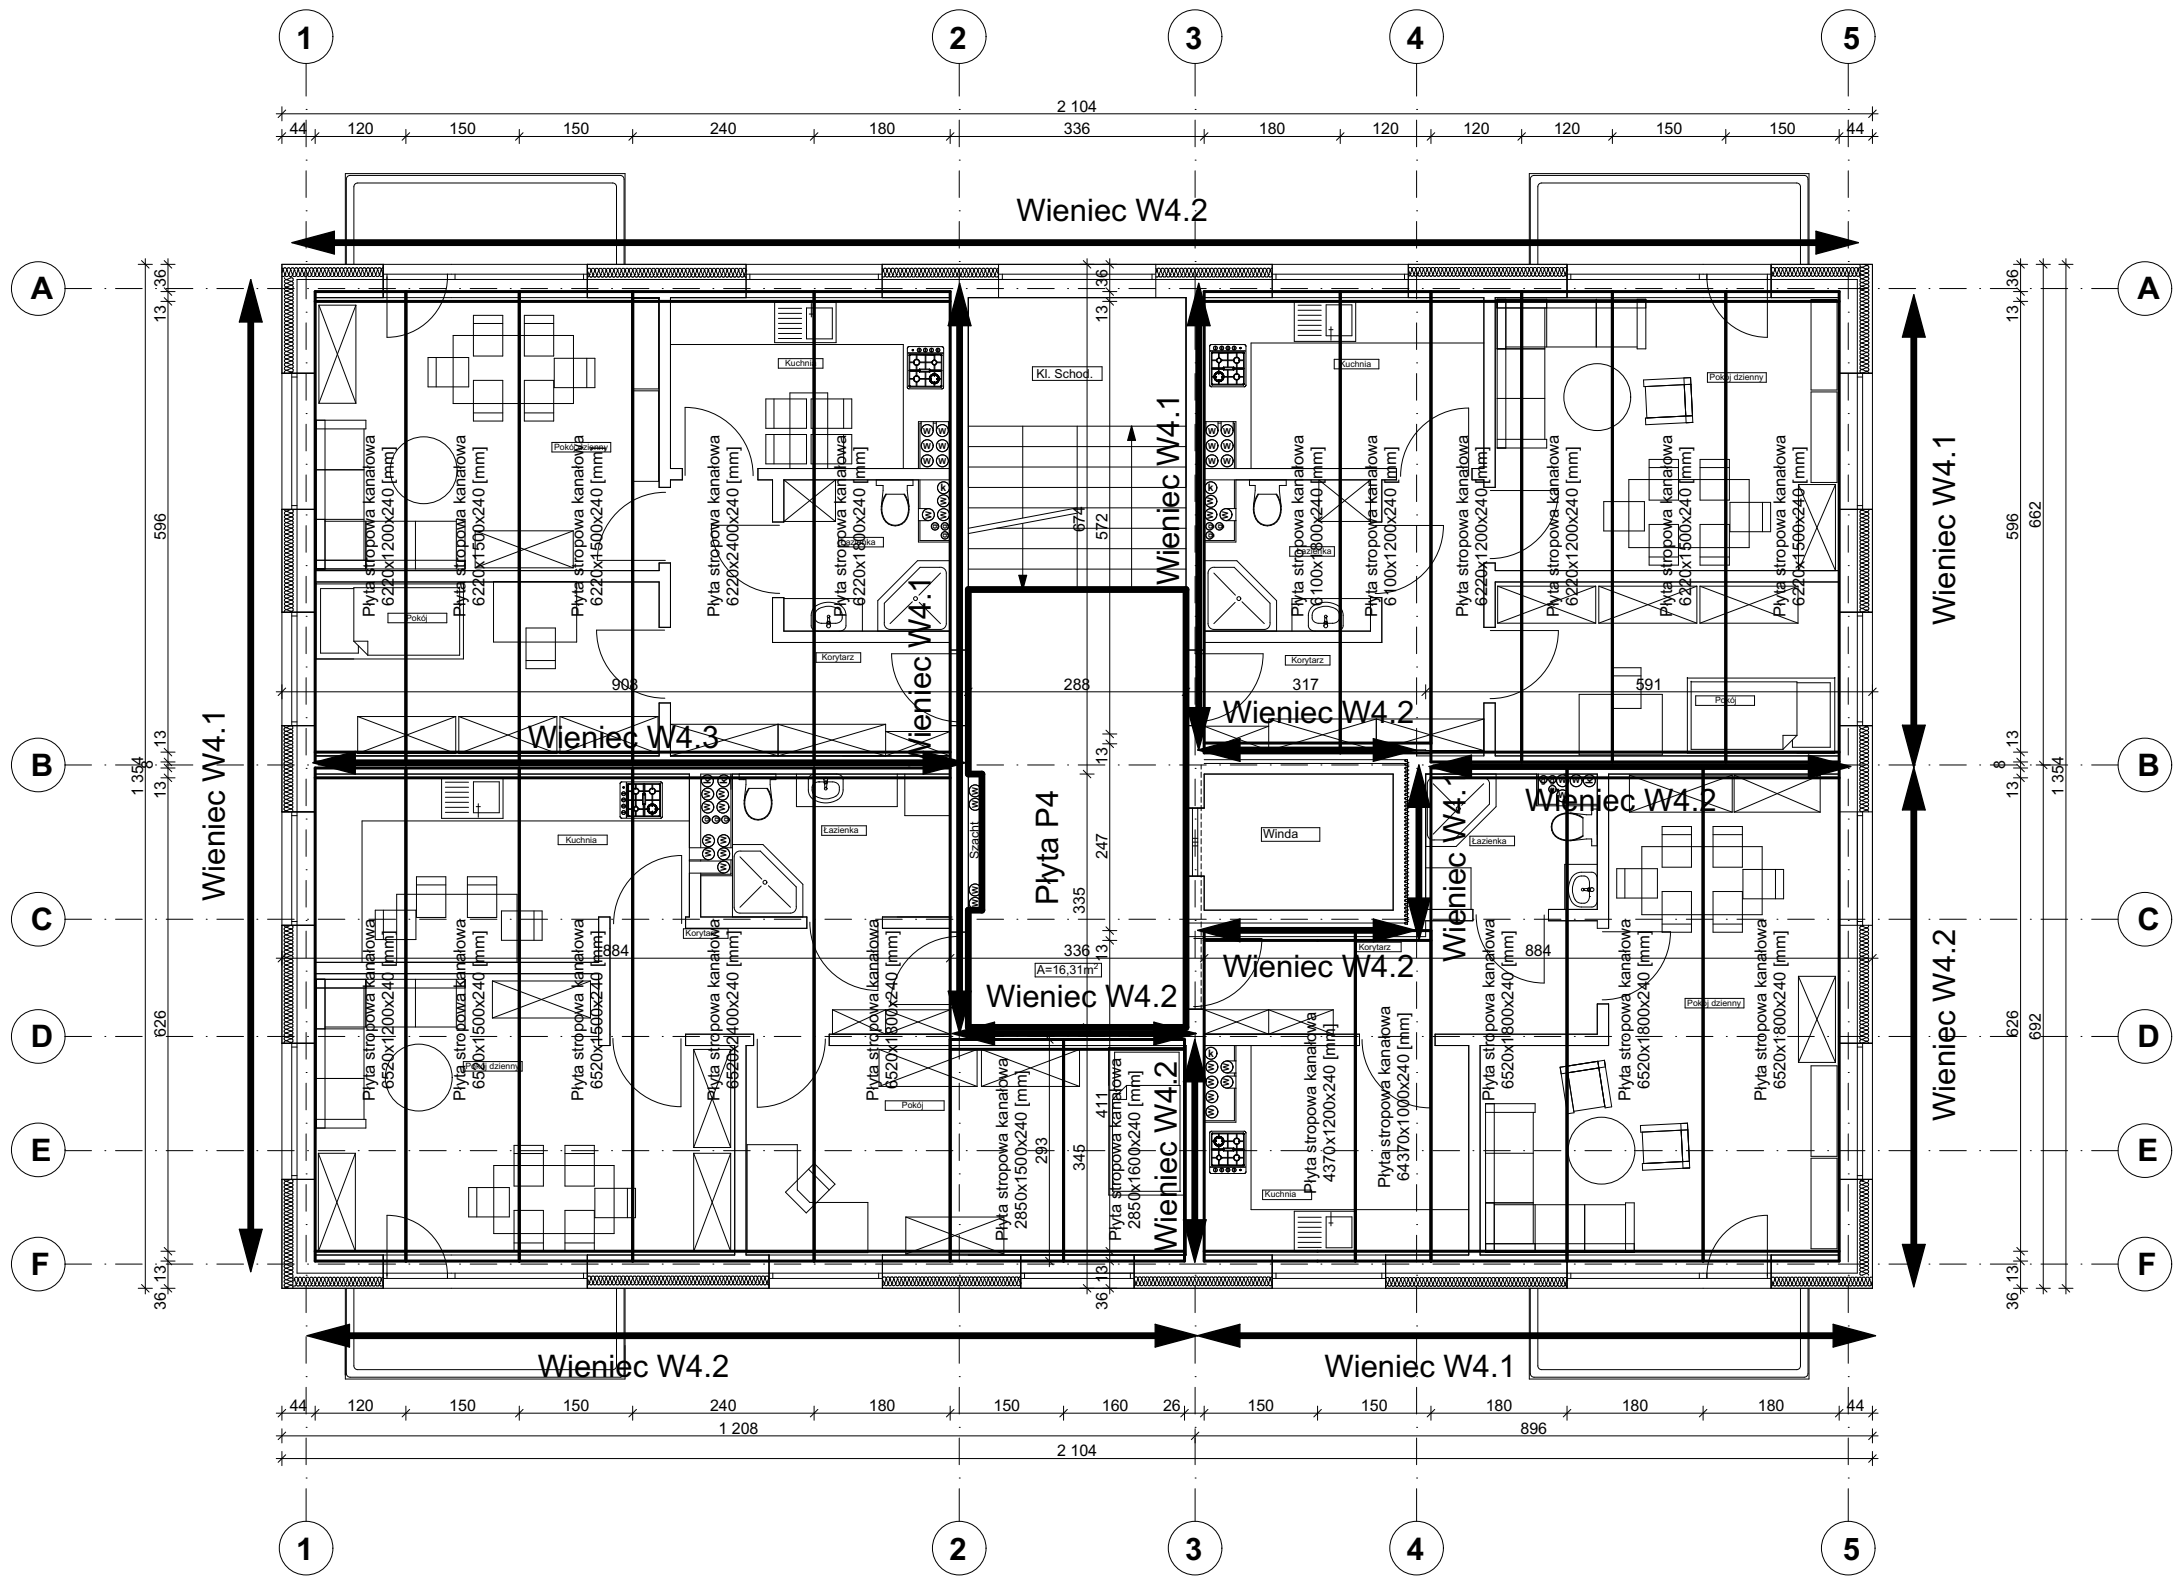

Nr	Długość [m]		
	W4.1	W4.2	W4.3
1	8,88		
2	13,14		
3	6,54		
4	10,13		
5	6,30		
6		12,00	
7		6,84	
8		20,64	
9		3,17	
10		5,95	
11		3,49	
12		3,37	
13			7,08
14			8,88
SUMA	44,99	55,46	15,96
SUMA CAŁKOWITA	116,41		

Uwagi:

1. Izolację przeciwwodną wykonać zgodnie z projektem branży architektonicznej

2. Wymiary strzemiem są wymiarami zewnętrznymi

Charakterystyki materiałowe

Beton

C25/30 (B30)

Stal zbrojeniowa

B500SP

Stal strzemiem

B500SP

Otulina

30mm

Nazwa obiektu

Budynek mieszkalny wielorodzinny NR 3

Nr Rys.

K3/8

Przedmiot (tytuł)

Rzut stropu nad II pięciem

mgr inż. Krzysztof Gajdzica
upr. nr. ZPPB-U.73425/35/98
do projektowania w specjalności konstrukcyjnej bez ograniczeń

mgr inż. Danuta Dębska
upr. nr. UAN/U/7342/43/91
do projektowania w specjalności konstrukcyjnej bez ograniczeń

Adres

woj. ZACHODNIOPOMORSKIE,
powiat KOSZALIŃSKI, gmina POLANÓW,
obręb ewidencyjny 0002, działka nr 11/66.

Data

09.2022r.

Skala

1:100

Branża

Konstrukcja

Logo

BIURO PROJEKTOWE

Investor

Gmina Polanów
ul. Wolności 4 76-010 Polanów

Wykonawca

ATM Projektowanie
Anna i Tomasz Molenda Spółka Cywilna
ul. Zwycięstwa 40/70, 75-037 Koszalin