


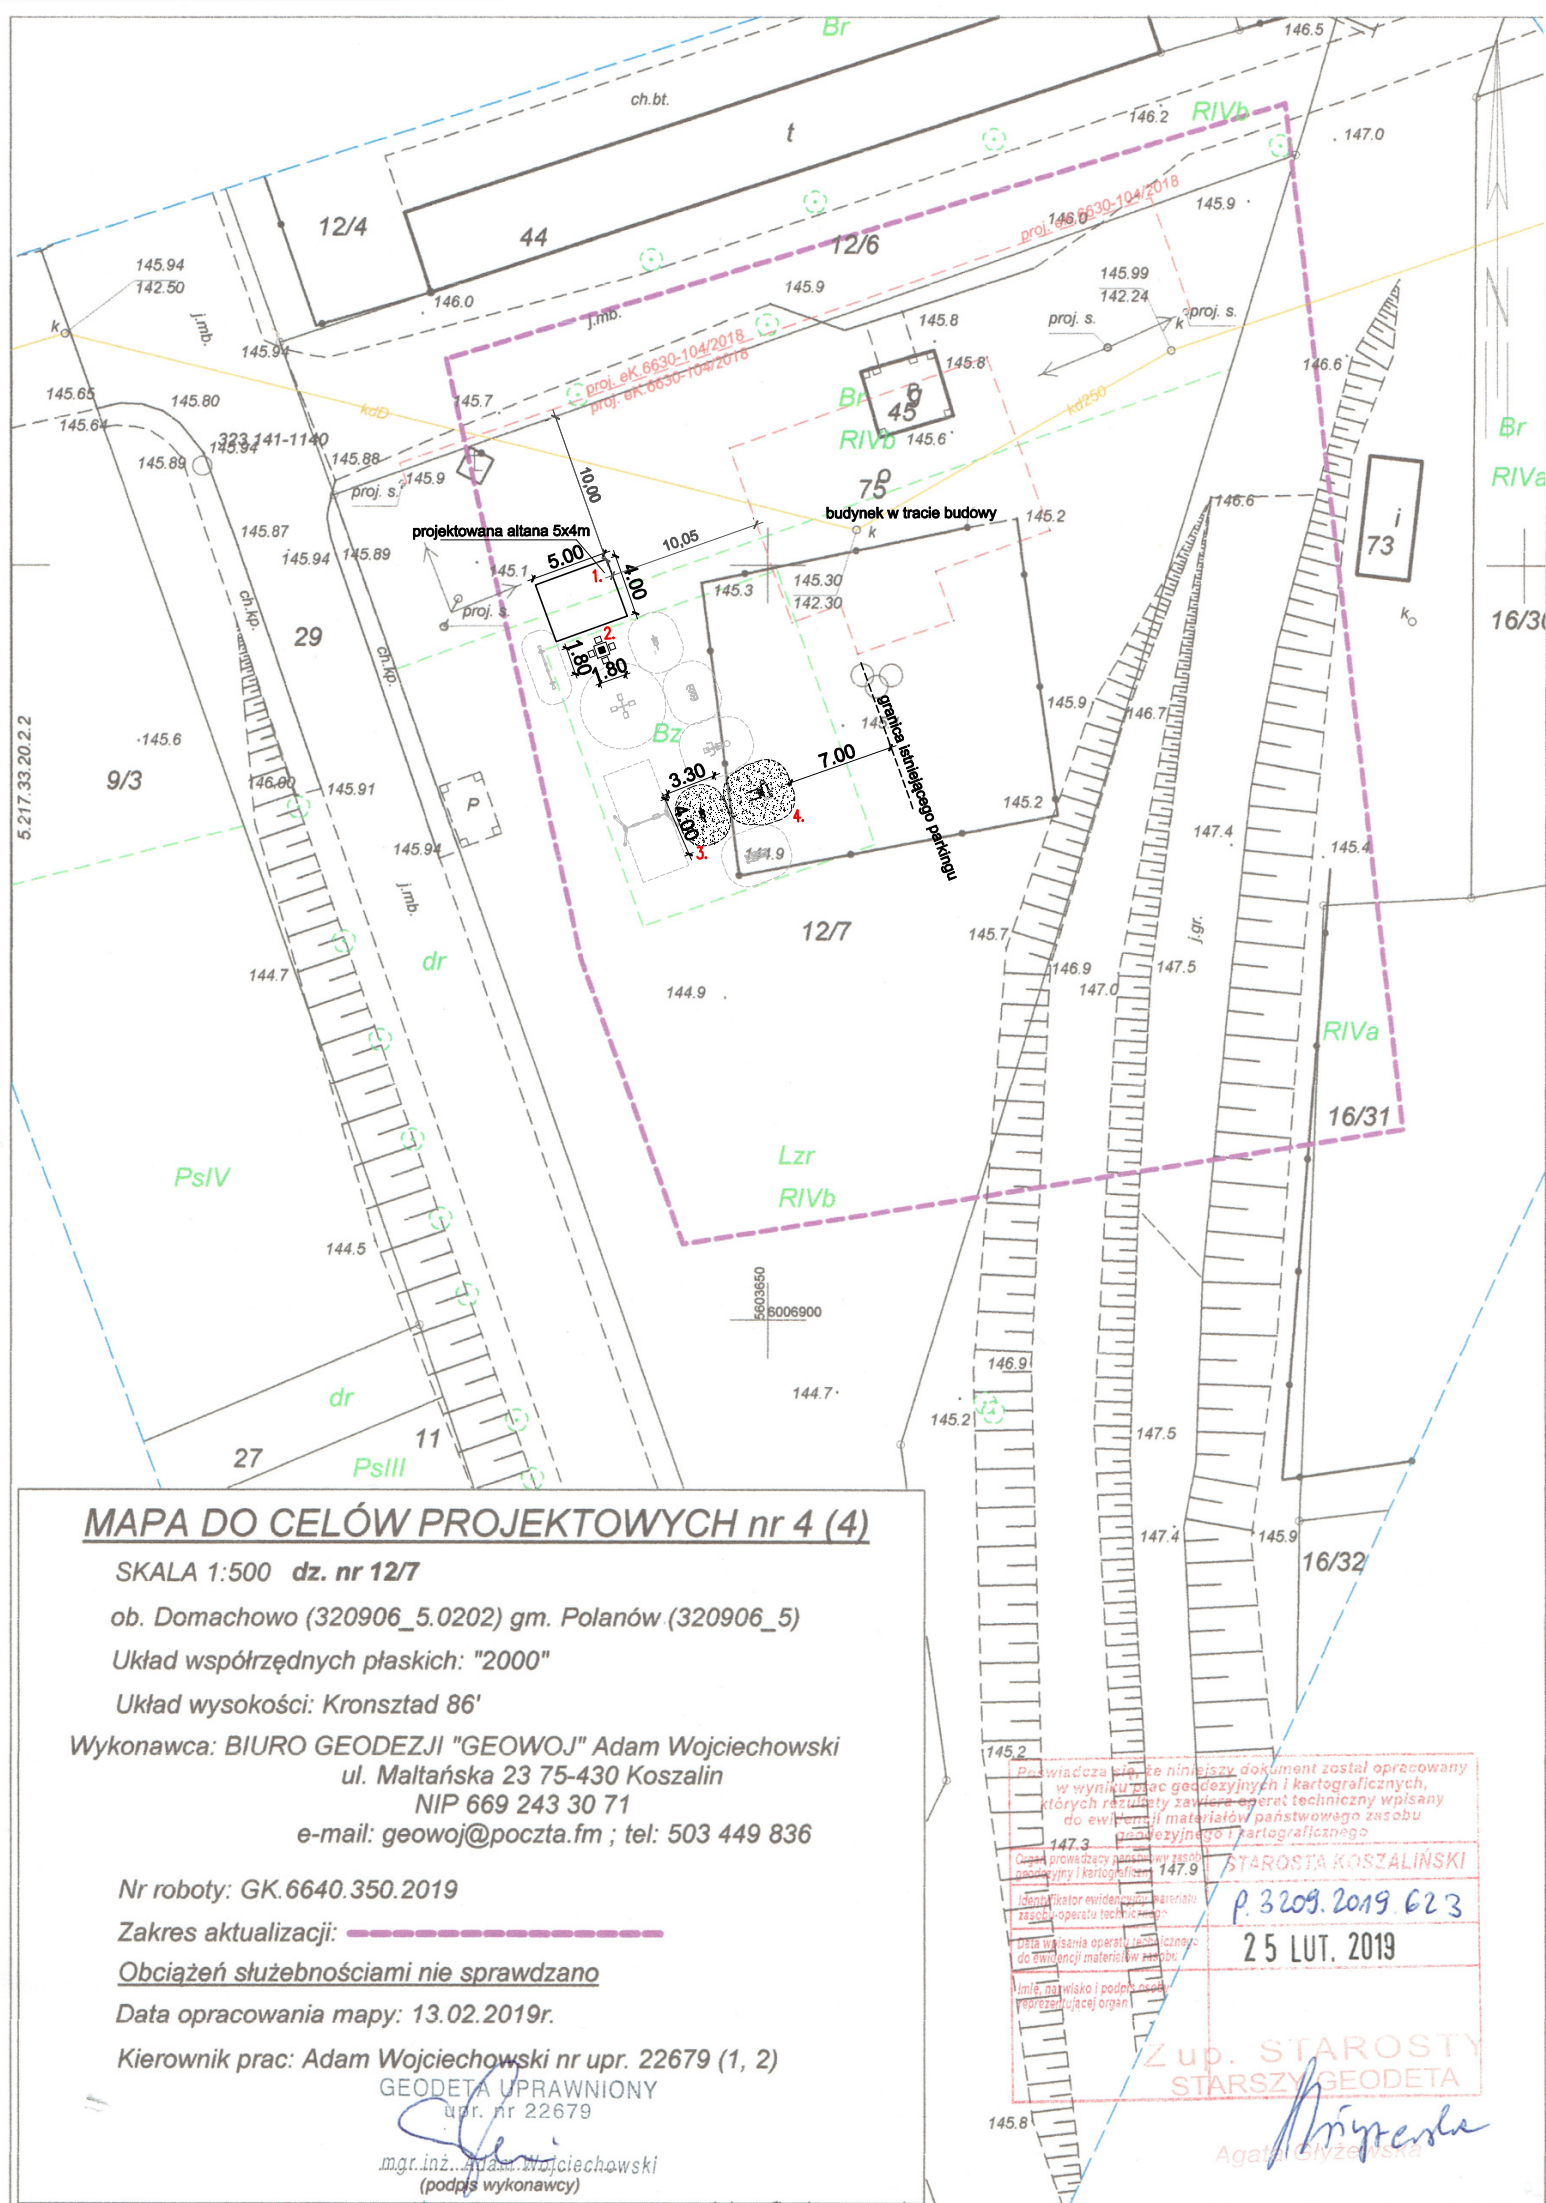

MAPA DO CELÓW PROJEKTOWYCH nr 4 (4)

SKALA 1:500 dz. nr 12/7

ob. Domachowo (320906_5.0202) gm. Polanów (320906_5)

Układ współrzędnych płaskich: "2000"

Układ wysokości: Kronsztad 86'

Wykonawca: BIURO GEODEZJI "GEOWOJ" Adam Wojciechowski
ul. Maltańska 23 75-430 Koszalin
NIP 669 243 30 71
e-mail: geowoj@poczta.fm ; tel: 503 449 836

Nr roboty: GK.6640.350.2019

Zakres aktualizacji: -----

Obciążeń służebnościami nie sprawdzano

Data opracowania mapy: 13.02.2019r.

Kierownik prac: Adam Wojciechowski nr upr. 22679 (1, 2)

GEODETA UPRAWNIONY
upr. nr 22679

mgr.inż. Adam Wojciechowski
(podpis wykonawcy)

Przewiduje się, że niniejszy dokument został opracowany w wyniku prac geodezyjnych i kartograficznych, których rezultaty zawieszono w formie technicznej wpisanej do ewidencji materiałów państwowego zasobu geodezyjnego i kartograficznego.

147.3 147.9

STAROSTA KOSZALIŃSKI

P. 3209.2019.623

25 LUT. 2019

Zup. STAROSTY
STARSZY GEODETA

Agata Głyzińska

PROJEKT ZAGOSPODAROWANIA TERENU 1:500

ELEMENTY ZAGOSPODAROWANIA TERENU :

1. ALTANA 5x4 m
2. STOLIK DO GRY W SZACHY
3. BUJAK SPRĘŻYNOWY
4. PRZESUNIĘCIE ISTNIEJĄCEGO URZĄDZENIA FITNESS

 NAWIERZCHNIA BEZPIECZNA- PIASEK

UWAGA: MAPA JEST ZGODNA Z MAPĄ DO CELÓW PROJEKTOWYCH
mgr inż. arch. Milena Olga Winnicka-uprawniony projektant w specjalności architektonicznej
bez ograniczeń Upr. bud. nr. 269/LBOKK/2020

Temat: Zagospodarowanie terenu w gminie Polanów
Domachowo, dz. nr 12/7, obr. Domachowo

Rysunek: Projekt zagospodarowania terenu

Inwestor: Gmina Polanów, ul. Wolności 4, 76-010 Polanów

Projektował: mgr inż. arch. Milena Winnicka	269/LBOKK/2020		lipiec 2022
Funkcja	Tytuł, imię, nazwisko	Nr uprawnień	Podpis
			Skala 1:500
			Rys. 2

DELTA
BIURO AUDYTORA ENERGETYCZNEGO



75-411 Koszalin
ul. Partyzantów 17
tel./fax: (094) 342 54 64
e-mail: biurodelta@wp.pl