MAPA DO CELÓW PROJEKTOWYCH

Jednostka ewidencyjna: 320906_5 Polanów
Obręb: Dzadzewo (02011), dz. 21, 12, 13, 14/2, 391/1, 15
Obręb: Rosocha (02093)dz. 1, 65/2, 65/1

Mapa w układzie współrzędnych 2000(5)
Układ wysokościowy: PL-EVRF2007-NH

Sekcje mapy: 5.216.33.25.2.1, 5.216.33.25.2.2, 5.216.33.25.2.4, 5.216.33.25.4.2, 5.216.33.25.4.4, 5.215.33.05.2.2, 5.215.34.01.1.1, 5.215.33.05.2.4, 5.215.34.01.1.3, 5.215.34.01.3.1, 5.215.34.01.3.3, 5.215.34.06.1.1, 5.215.34.06.1.2, 5.215.34.06.2.1, 5.215.34.06.2.3, 5.215.34.06.2.4, 5.215.34.06.4.1, 5.215.34.06.4.2, 5.215.34.06.4.4

Wykonał:
Usługi geodezyjno-kartograficzne
"GEO MAJ" Piotr Majtczak
Nosówko 16/2 78-200 Białogard
NIP 672-150-53-54, REGON 328446358

Obszar opracowania

Oznaczenie kancelaryjne pracy geodezyjnej: GK.6640.3362.2022

Data opracowania: 15.01.2022 r.

W zakresie pomiaru nie badano istnienia obciążeń nieruchomości w postaci służebności przechodu lub przejazdu.

Oświadczam, że niniejszy dokument został opracowany w wyniku prac geodezyjnych i kartograficznych, których rezultaty zawiera operat techniczny wpisany do ewidencji materiałów państwowego zasobu geodezyjnego i kartograficznego. Jednocześnie informuję, że jestem świadomy odpowiedzialności karnej za złożenie fałszywego oświadczenia.

Organ prowadzący państwowy zasób geodezyjny i kartograficzny	STAROSTA KOSZALIŃSKI
Data wpisania operatu technicznego do ewidencji materiałów zasobu	Protokół weryfikacji z dnia: 8.02.2023r nr GK.6640.3362.2022_37148
Imię, nazwisko, numer uprawnień kierownika prac geodezyjnych	Piotr Majtczak Numer uprawnień zawodowych - 20766 (1,2)

SCHEMAT ŁĄCZENIA ARKUSZY

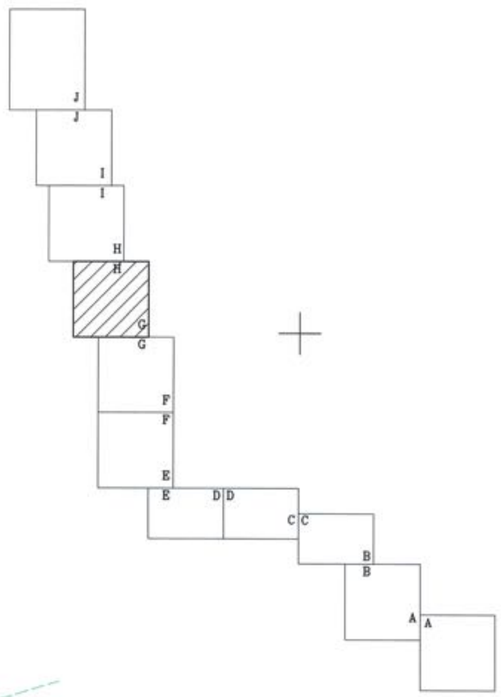

Starosta Koszaliński
Dokumentacja projektowa nr
GK.6630.147.2023
była przedmiotem narady
koordynacyjnej przeprowadzonej
za pomocą środków
komunikacji elektronicznej
zakończonej w dniu: 01-03-2023
Z up. Starosty
Beata Latkowska
Geodeta
PRZEWODNICZĄCY NARADY
KOORDYNACYJNEJ

Signed by /
Podpisano przez:

Beata Ewa
Latkowska
Powiat Koszaliński

Date / Data:
2023-03-01 08:55

POTWIERDZAM ZGODNOŚĆ KOPII Z ORYGINAŁEM MAPY DO CELÓW PROJEKTOWYCH

mgr inż. Dariusz Budzisz
Uprawnienia budowlane do projektowania i kierowania robotami budowlanymi bez ograniczeń w specjalności instalacyjnej

LEGENDA:
PROJEKTOWANA SIEĆ WODOCIĄGOWA
PROJEKTOWANY HYDRANT

TREŚĆ RYSUNKU: PROJEKT ZABUDOWY I ZAGOSPODAROWANIA TERENU BUDOWY SIECI WODOCIĄGOWEJ ø110PE TRASA ROSOCHA–DADZEWO

PROJEKTOWAŁ:	mgr inż. Dariusz Budzisz	(Dec. ZAP/0141/PWOD/06 w zakr. projektowania w zakresie sieci, instal. urz. cieplnych, wentyl. gazowych, wodociągowych)	STADIUM: PB
SPRAWDZIŁ:	mgr inż. Grzegorz Włoch	(Nr ewid. Dec. G.7.7427/24/98 w zakr. projektowania w zakresie sieci, instal. i urz. cieplnych, wentyl. gazowych, wodociągowych i kanalizacyjnych)	DATA: 02.2023
PROJEKT: PROJEKT BUDOWLANY SIECI WODOCIĄGOWEJ WRAZ Z PRZYŁĄCZAMI W M. DADZEWO I ROSOCHA–DADZEWO, GMINA POLANÓW		SKALA: 1:500	NR RYSUNKU: 9