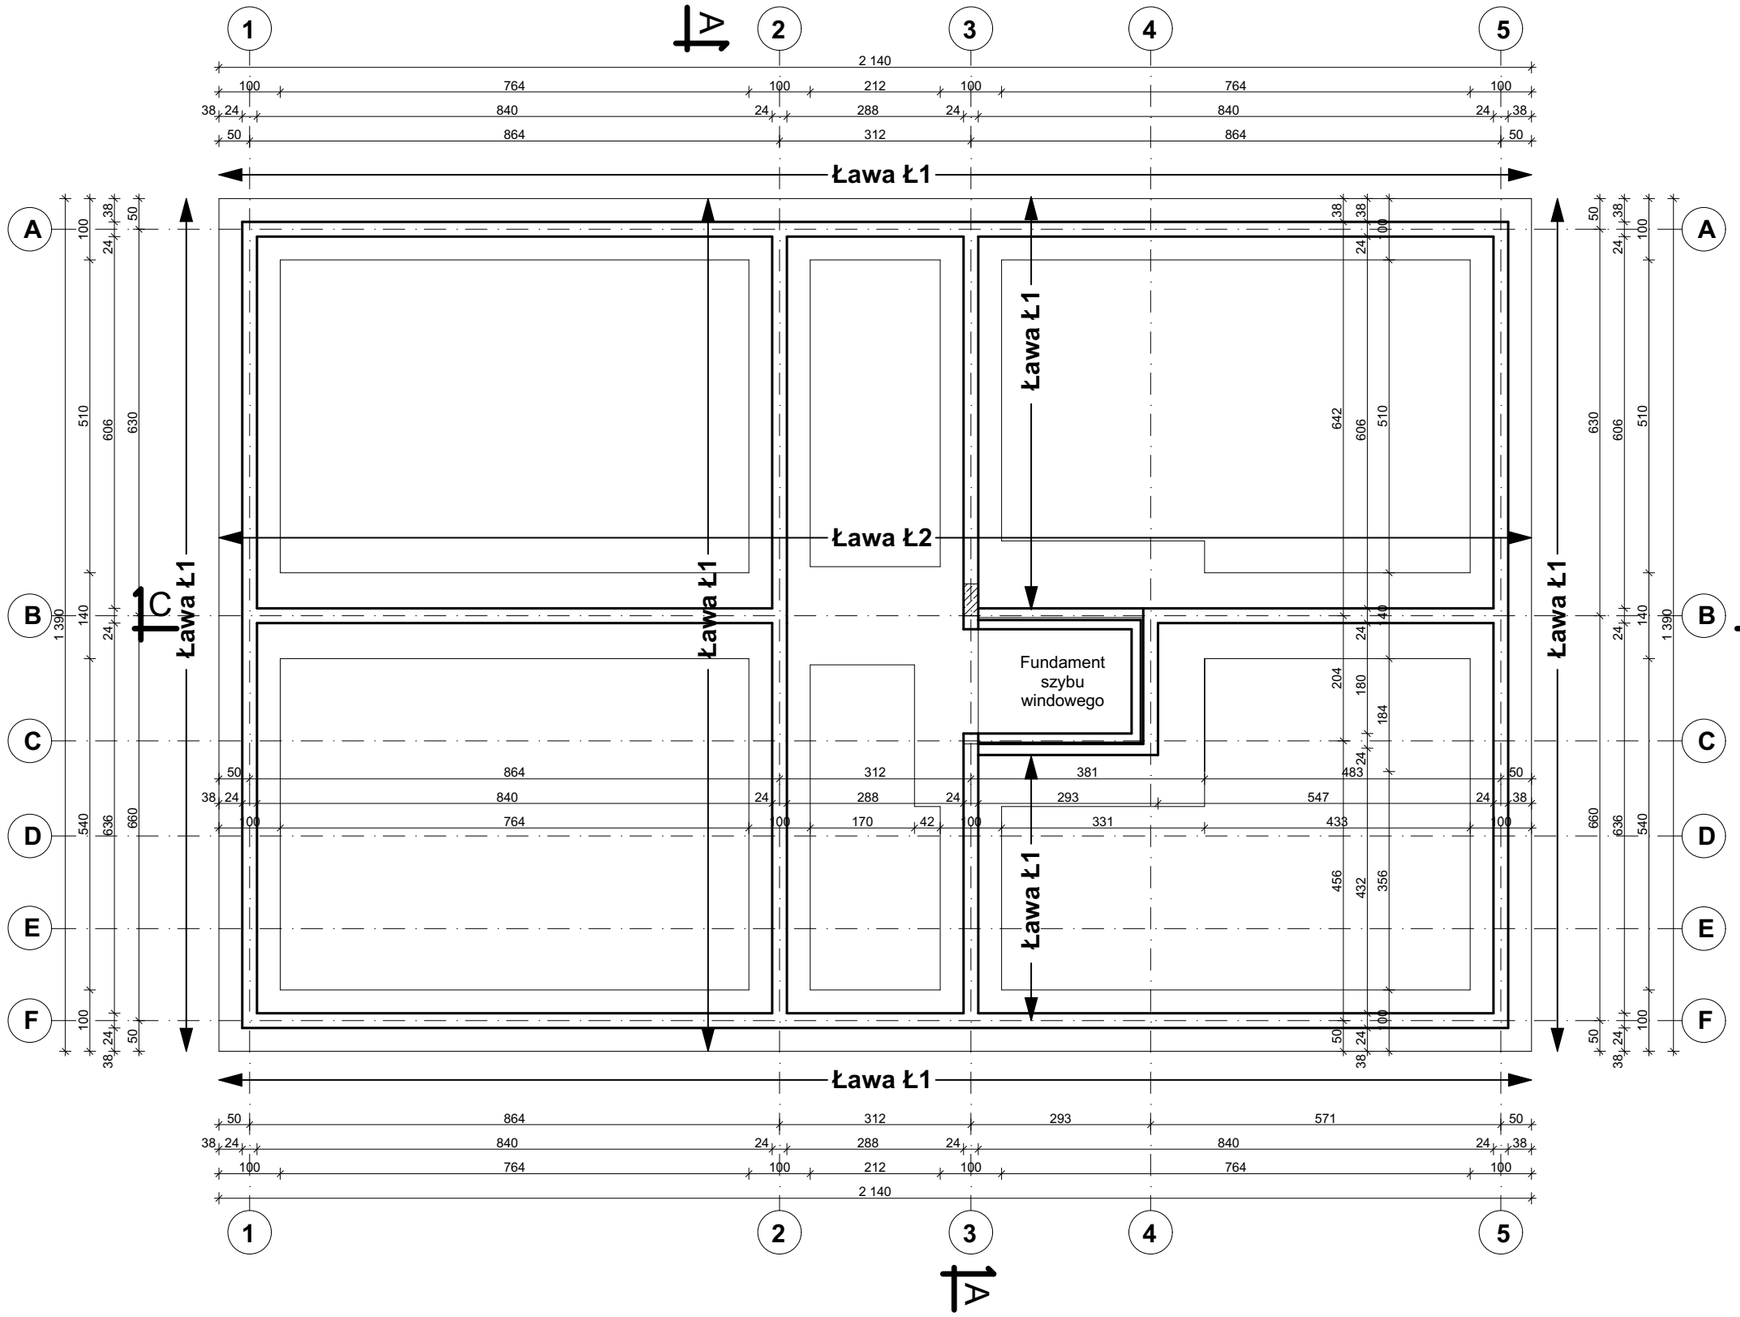


# ZBROJENIE ŁAW FUNDAMENTOWYCH

## Ława Ł1

SKALA 1:25

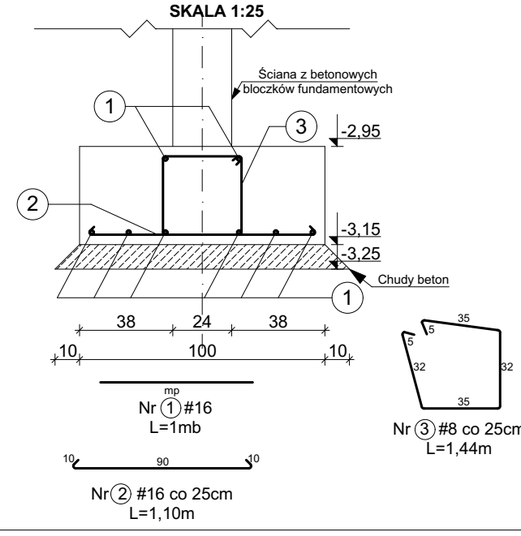


## Ława Ł2

SKALA 1:25

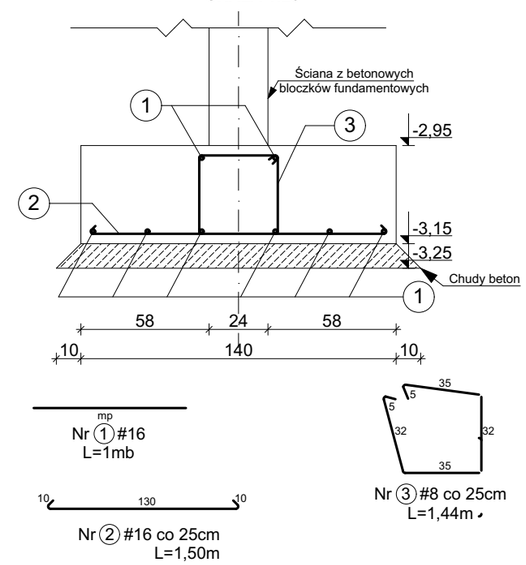


1. Izolację przeciwwodne wykonać zgodnie z projektem branży architektonicznej
2. Wymiary strzemion są wymiarami zewnętrznymi

## Charakterystyki materiałowe

| | |
|---|---|
| Beton | C16/20 (B20) |
| Stal zbrojeniowa | B500SP |
| Stal strzemion | B500SP |
| Otulina | 50mm |
| Chudy beton | B15 gr~10cm |
| Poziom posadowienia | -3,15m (-3,05m względem terenu) |

Nazwa obiektu: Budynek mieszkalny wielorodzinny NR 1 — Nr Rys.: AM1/1

Przedmiot (tytuł): Rzut fundamentów

Projektował: mgr inż. Krzysztof Gajdzica, upr. nr. ZPPB-U.73425/35/98 do projektowania w specjalności konstrukcyjnej bez ograniczeń

Sprawdził: mgr inż. Danuta Dębska, upr. nr. UAN/U/7342/43/91 do projektowania w specjalności konstrukcyjnej bez ograniczeń

Adres: woj. ZACHODNIOPOMORSKIE, powiat KOSZALIŃSKI, gmina POLANÓW, obręb ewidencyjny 0002, działka nr 11/66.

Data: 09.2022r. Skala: 1:100

Branża: Architektura

Inwestor: Gmina Polanów, ul. Wolności 4 76-010 Polanów

Usługi projektowe: ATM Projektowanie, Anna i Tomasz Molenda Spółka Cywilna, ul. Zwycięstwa 40/70, 75-037 Koszalin