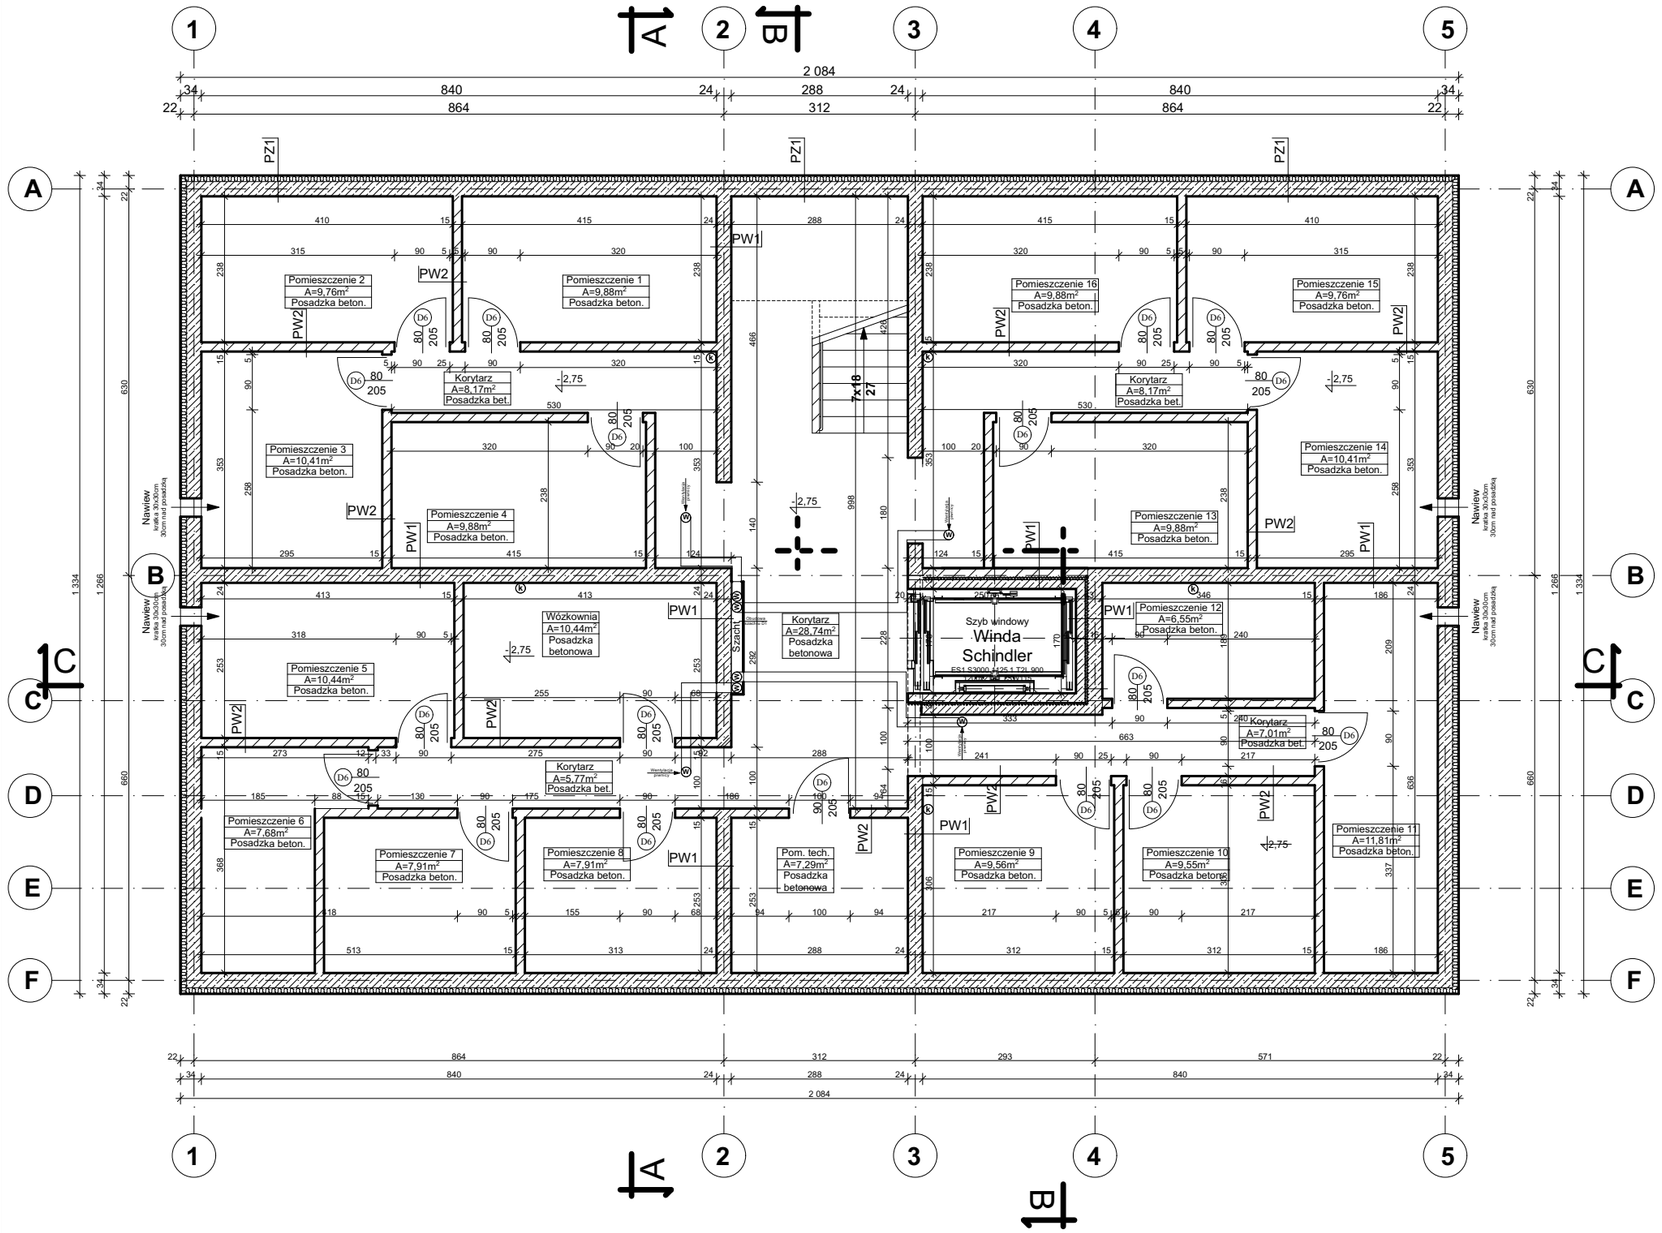

Pomieszczenie 1	A=9,88m^2
Pomieszczenie 2	A=9,76m^2
Pomieszczenie 3	A=10,41m^2
Pomieszczenie 4	A=9,88m^2
Pomieszczenie 5	A=10,44m^2
Pomieszczenie 6	A=7,68m^2
Pomieszczenie 7	A=7,91m^2
Pomieszczenie 8	A=7,91m^2
Pomieszczenie 9	A=9,56m^2
Pomieszczenie 10	A=9,55m^2
Pomieszczenie 11	A=11,81m^2
Pomieszczenie 12	A=6,55m^2
Pomieszczenie 13	A=9,88m^2
Pomieszczenie 14	A=10,41m2
Pomieszczenie 15	A=9,76m2
Pomieszczenie 16	A=9,88m2
Pom. techniczne	A=7,29m2
Wózkownia	A=10,44m2
Korytarz	A=8,17m2
Korytarz	A=8,17m2
Korytarz	A=28,74m2
Korytarz	A=7,01m2
Korytarz	A=5,77m2
SUMA:	**226,86m^2**

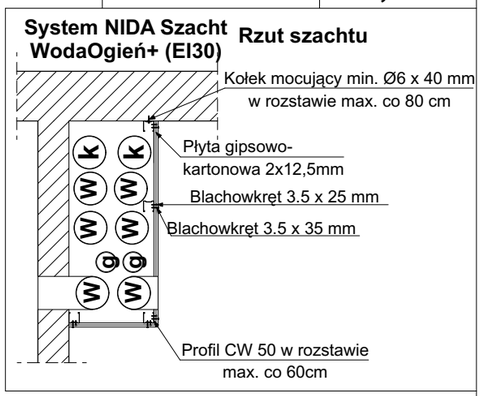

WARSTWY PRZEGRÓD ZEWNĘTRZNYCH PIONOWYCH

PZ1	Ściana nośna zewnętrzna piwnicy	
1.	Folia kubełkowa	
2.	Hydroizolacja - masa uszczelniająca na zimno	
3.	Zaprawa klejowa z siatką zbrojeniową	
4.	Izolacja termiczna (Styropian EPS 200, 0,034 W/(m*K))	10,0 cm
5.	Klej do styropianu	
6.	Hydroizolacja - masa uszczelniająca na zimno	
7.	Ściana nośna - beton zbrojony	24,0cm
8.	Tynk kat. II	

WARSTWY PRZEGRÓD WEWNĘTRZNYCH PIONOWYCH

PW1	Ściana nośna wewnętrzna	
1.	Tynk kat. II	
2.	Ściana nośna - beton zbrojony	24cm
3.	Tynk kat. II	

PW2	Ściana działowa wewnętrzna	
1.	Tynk kat. II	
2.	Ściana nośna z pustaków gazobetonowych murowane ażurowo	12cm
3.	Tynk kat. II	

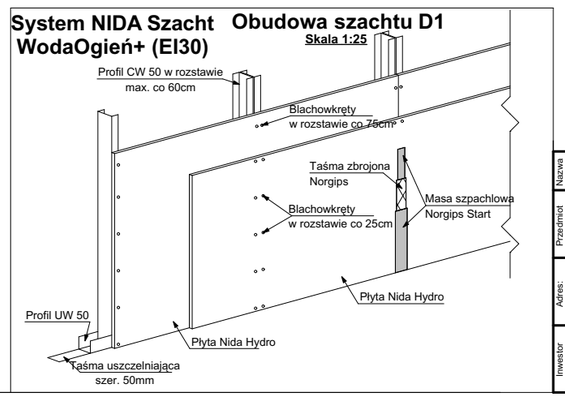

Nazwa obiektu: Budynek mieszkalny wielorodzinny NR 1 — Nr Rys.: AM1/2

Przedmiot (tytuł): Rzut piwnicy

Projektował: mgr inż. arch. Mikołaj Krajewski, upr. nr. A/PB/8300/153/83 do projektowania w specjalności architektonicznej bez ograniczeń

Sprawdził: mgr inż. arch. Jan Drzazga, upr. nr. A/PB/8300/240/83 do projektowania w specjalności architektonicznej bez ograniczeń

Adres: woj. ZACHODNIOPOMORSKIE, powiat KOSZALIŃSKI, gmina POLANÓW, obręb ewidencyjny 0002, działka nr 11/66.

Data: 09.2022r. Skala: 1:100

Branża: Architektura

Inwestor: Gmina Polanów, ul. Wolności 4 76-010 Polanów

Usługi projektowe: ATM Projektowanie, Anna i Tomasz Molenda Spółka Cywilna, ul. Zwycięstwa 40/70, 75-037 Koszalin