Ściana wewnętrzna SW1

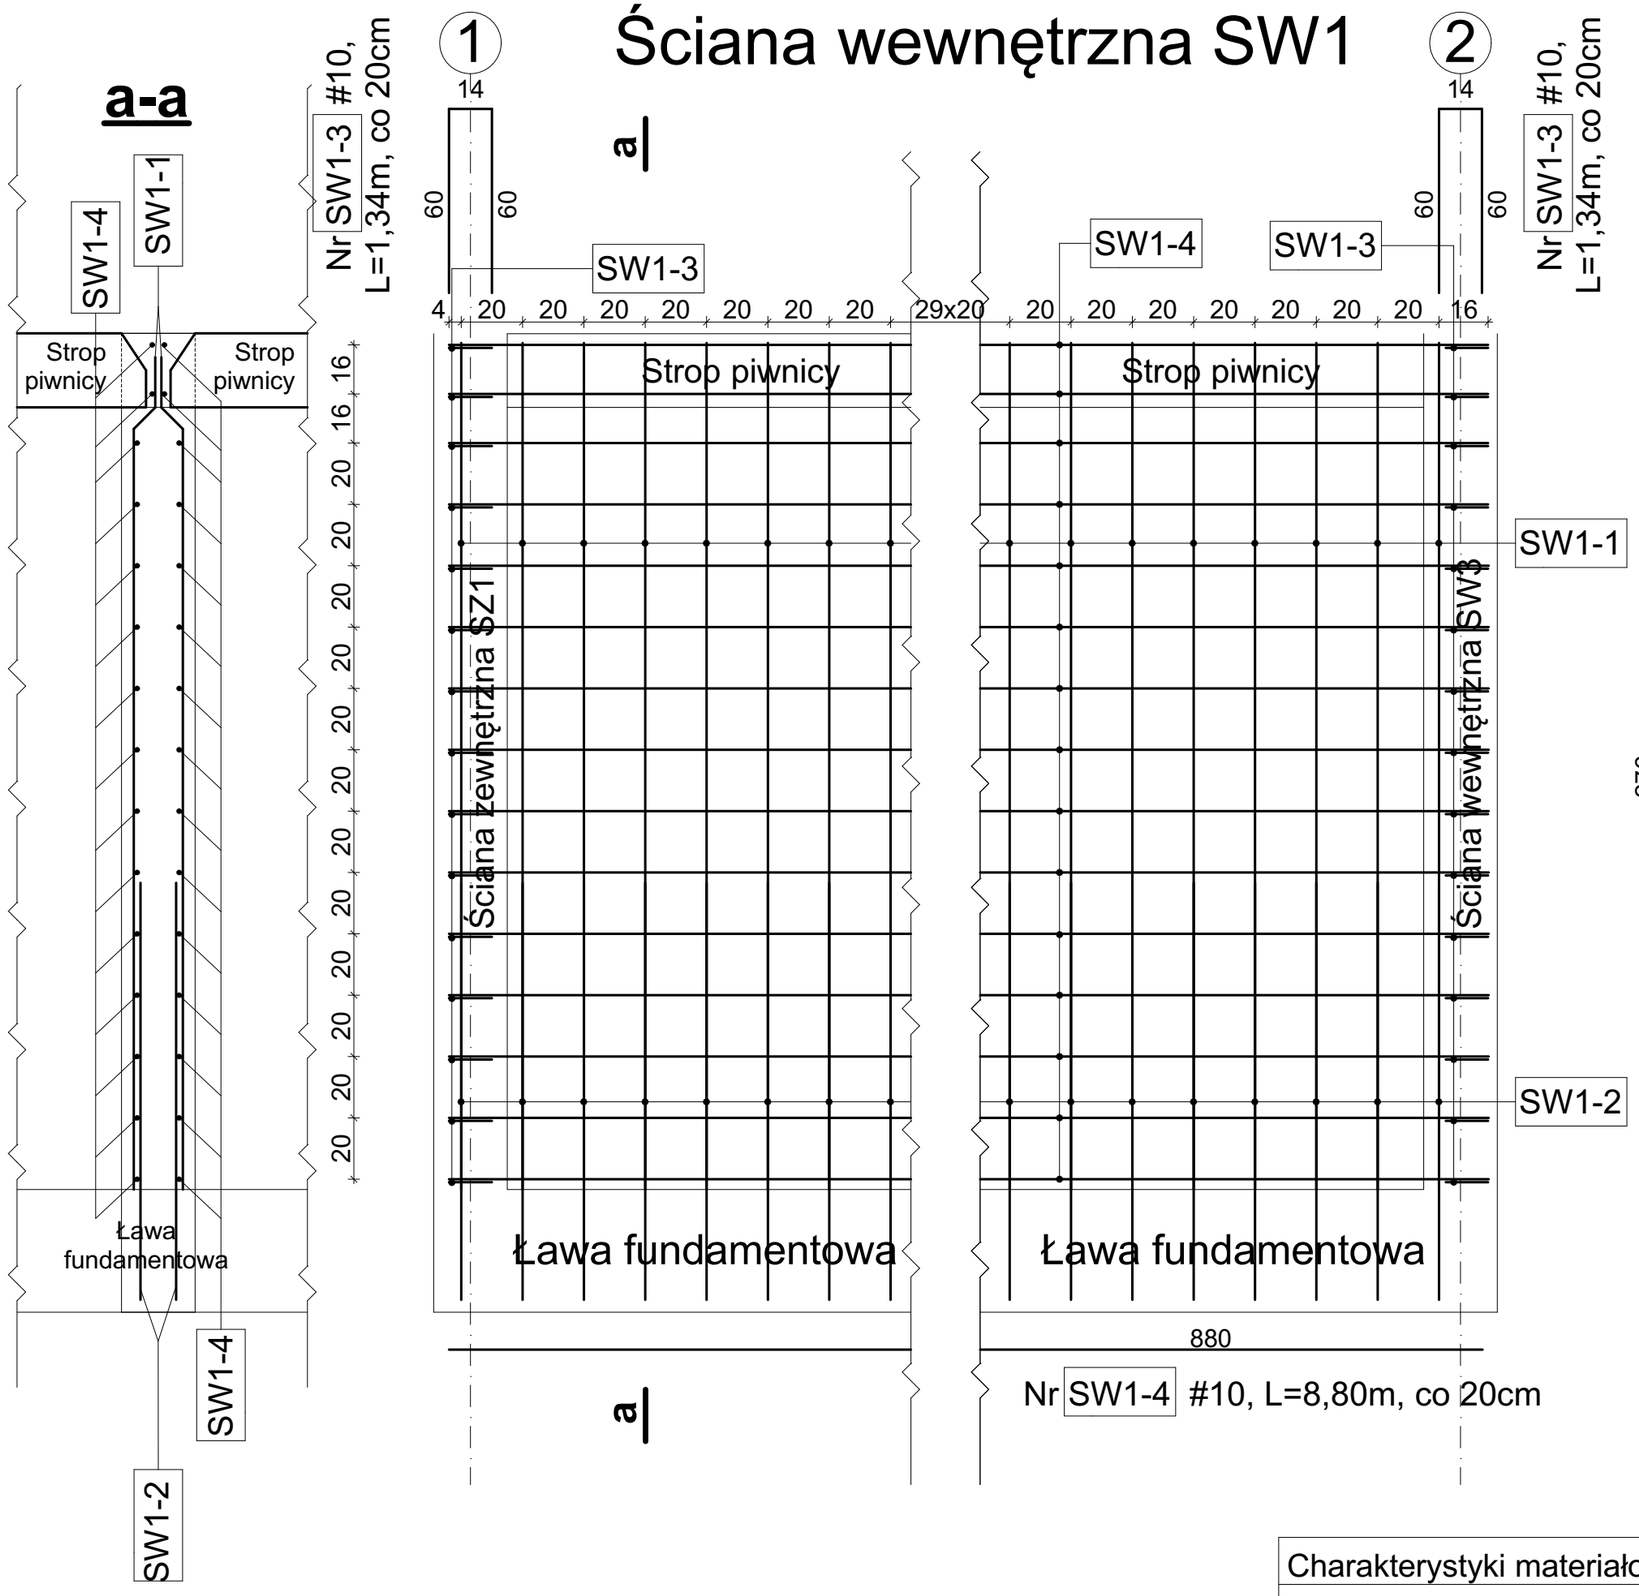

Nr	Średnica [mm]	Długość poj. [mm]	Ilość [szt.]	Ilość elem. [szt.]	Długość całkowita #8	Długość całkowita #10	Długość całkowita #12
SW1-1	10	2760	88	1		242,88	
SW1-2	10	1660	88	1		146,08	
SW1-3	10	1340	30	1		40,20	
SW1-4	10	8800	30	1		264,00	
Długość całkowita [m]					0,00	693,16	0,00
Masa jednostkowa [kg/m]					0,395	0,617	0,888
Masa [kg]					0,00	427,68	0,00
Masa całkowita [kg]						427,68	

Charakterystyki materiałowe

Beton	C16/20 (B20)
Stal zbrojeniowa	B500SP
Stal strzemion	B500SP
Otulina	50mm

Nazwa obiektu: Budynek mieszkalny wielorodzinny nr 1 — Nr Rys. K1/14

Przedmiot (tytuł): Ściana wewnętrzna SW1

Projektował: mgr inż. Krzysztof Gajdzica, upr. nr. ZPPB-U.73425/35/98 do projektowania w specjalności konstrukcyjnej bez ograniczeń

Sprawdził: mgr inż. Danuta Dębska, upr. nr. UAN/U/7342/43/91 do projektowania w specjalności konstrukcyjnej bez ograniczeń

Adres: woj. ZACHODNIOPOMORSKIE, powiat KOSZALIŃSKI, gmina POLANÓW, obręb ewidencyjny 0002, działka nr 11/66.

Data: 09.2022r. Skala: 1:20

Branża: Konstrukcja

Inwestor: Gmina Polanów, ul. Wolności 4 76-010 Polanów

Usługi projektowe: ATM Projektowanie, Anna i Tomasz Molenda Spółka Cywilna, ul. Zwycięstwa 40/70, 75-037 Koszalin