Przekrój a-a

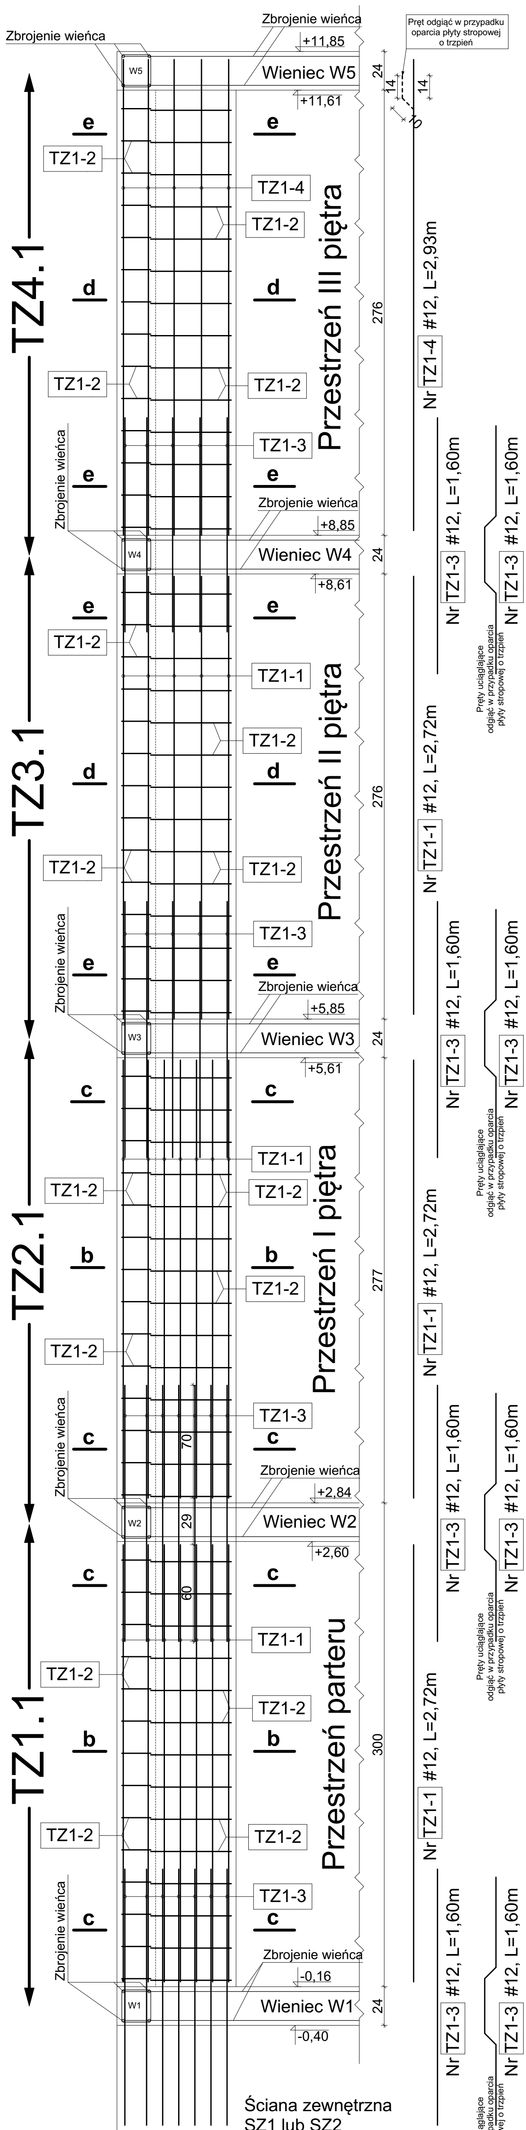

Przekrój e-e

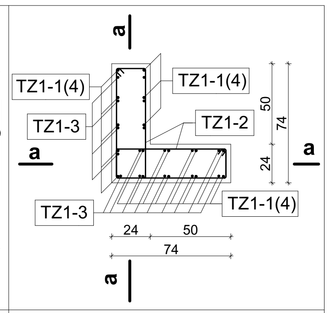

Przekrój d-d

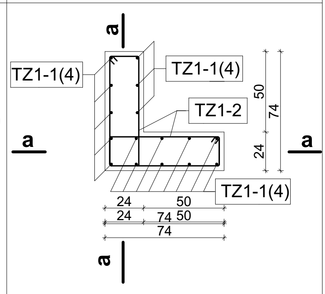

Przekrój c-c

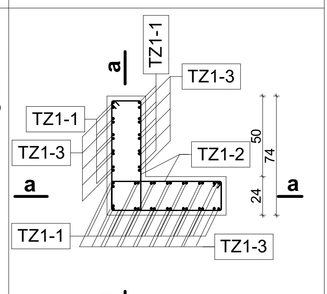

Przekrój b-b

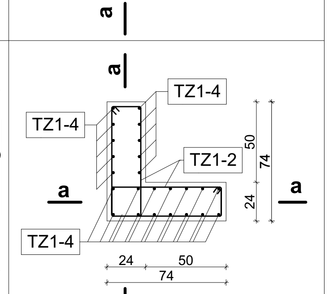

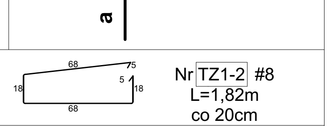

Nr TZ1-2 #8
L=1,82m
co 20cm

Oparcie jednostronne stropu o trzpień

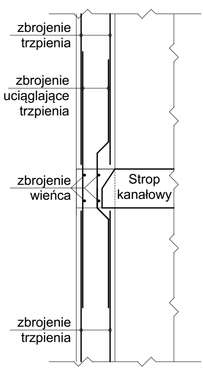

Oparcie dwustronne stropu o trzpień

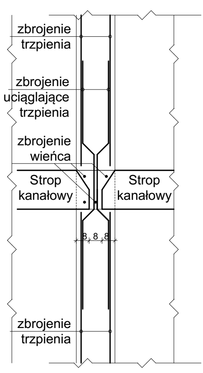

Nr	Średnica [mm]	Długość poj. [mm]	Ilość [szt.]	Ilość elem. [szt.]	Długość całkowita #8	Długość całkowita #12
TRZPIEŃ 1.3-4.3						
1	12	2720	72	6		1175,04
2	8	1820	112	6	1223,04	
3	12	1600	96	6		921,60
4	12	2930	24	6		421,92
Długość całkowita [m]					1223,04	2518,56
Masa jednostkowa [kg/m]					0,40	0,89
Masa [kg]					489,21	2241,52
Masa całkowita [kg]					2730,73	

Charakterystyki materiałowe

Beton	C25/30 (B30)
Stal zbrojeniowa	B500SP
Stal strzemion	B500SP
Otulina	30mm

Budynek mieszkalny wielorodzinny nr 1		Nr rys.	K1/34
Przedmiot opisu: Trzpienie TZ1.1-4.1	mgr inż. Krzysztof Gądzica upr. nr. ZPP/B-U.7342/35/95 do projektowania w specjalności konstrukcyjnej bez ograniczeń	Sprawdził:	mgr inż. Danuta Dębska upr. nr. UAN/U/7342/43/91 do projektowania w specjalności konstrukcyjnej bez ograniczeń
Adres obiektu: woj. ZACHODNIOPOMORSKIE, powiat KOSZALIŃSKI, gmina POLANÓW, obręb ewidencyjny 0002, działka nr 11/66.		Data: 30.9.2022r.	Skala: 1:20
		Branża: Konstrukcja	
Inwestor: Gmina Polanów ul. Wolności 4 76-010 Polanów		Opracował: ATM Projektowanie Anna i Tomasz Molenda Spółka Cywilna ul. Zwycięstwa 40/70, 75-037 Koszalin	