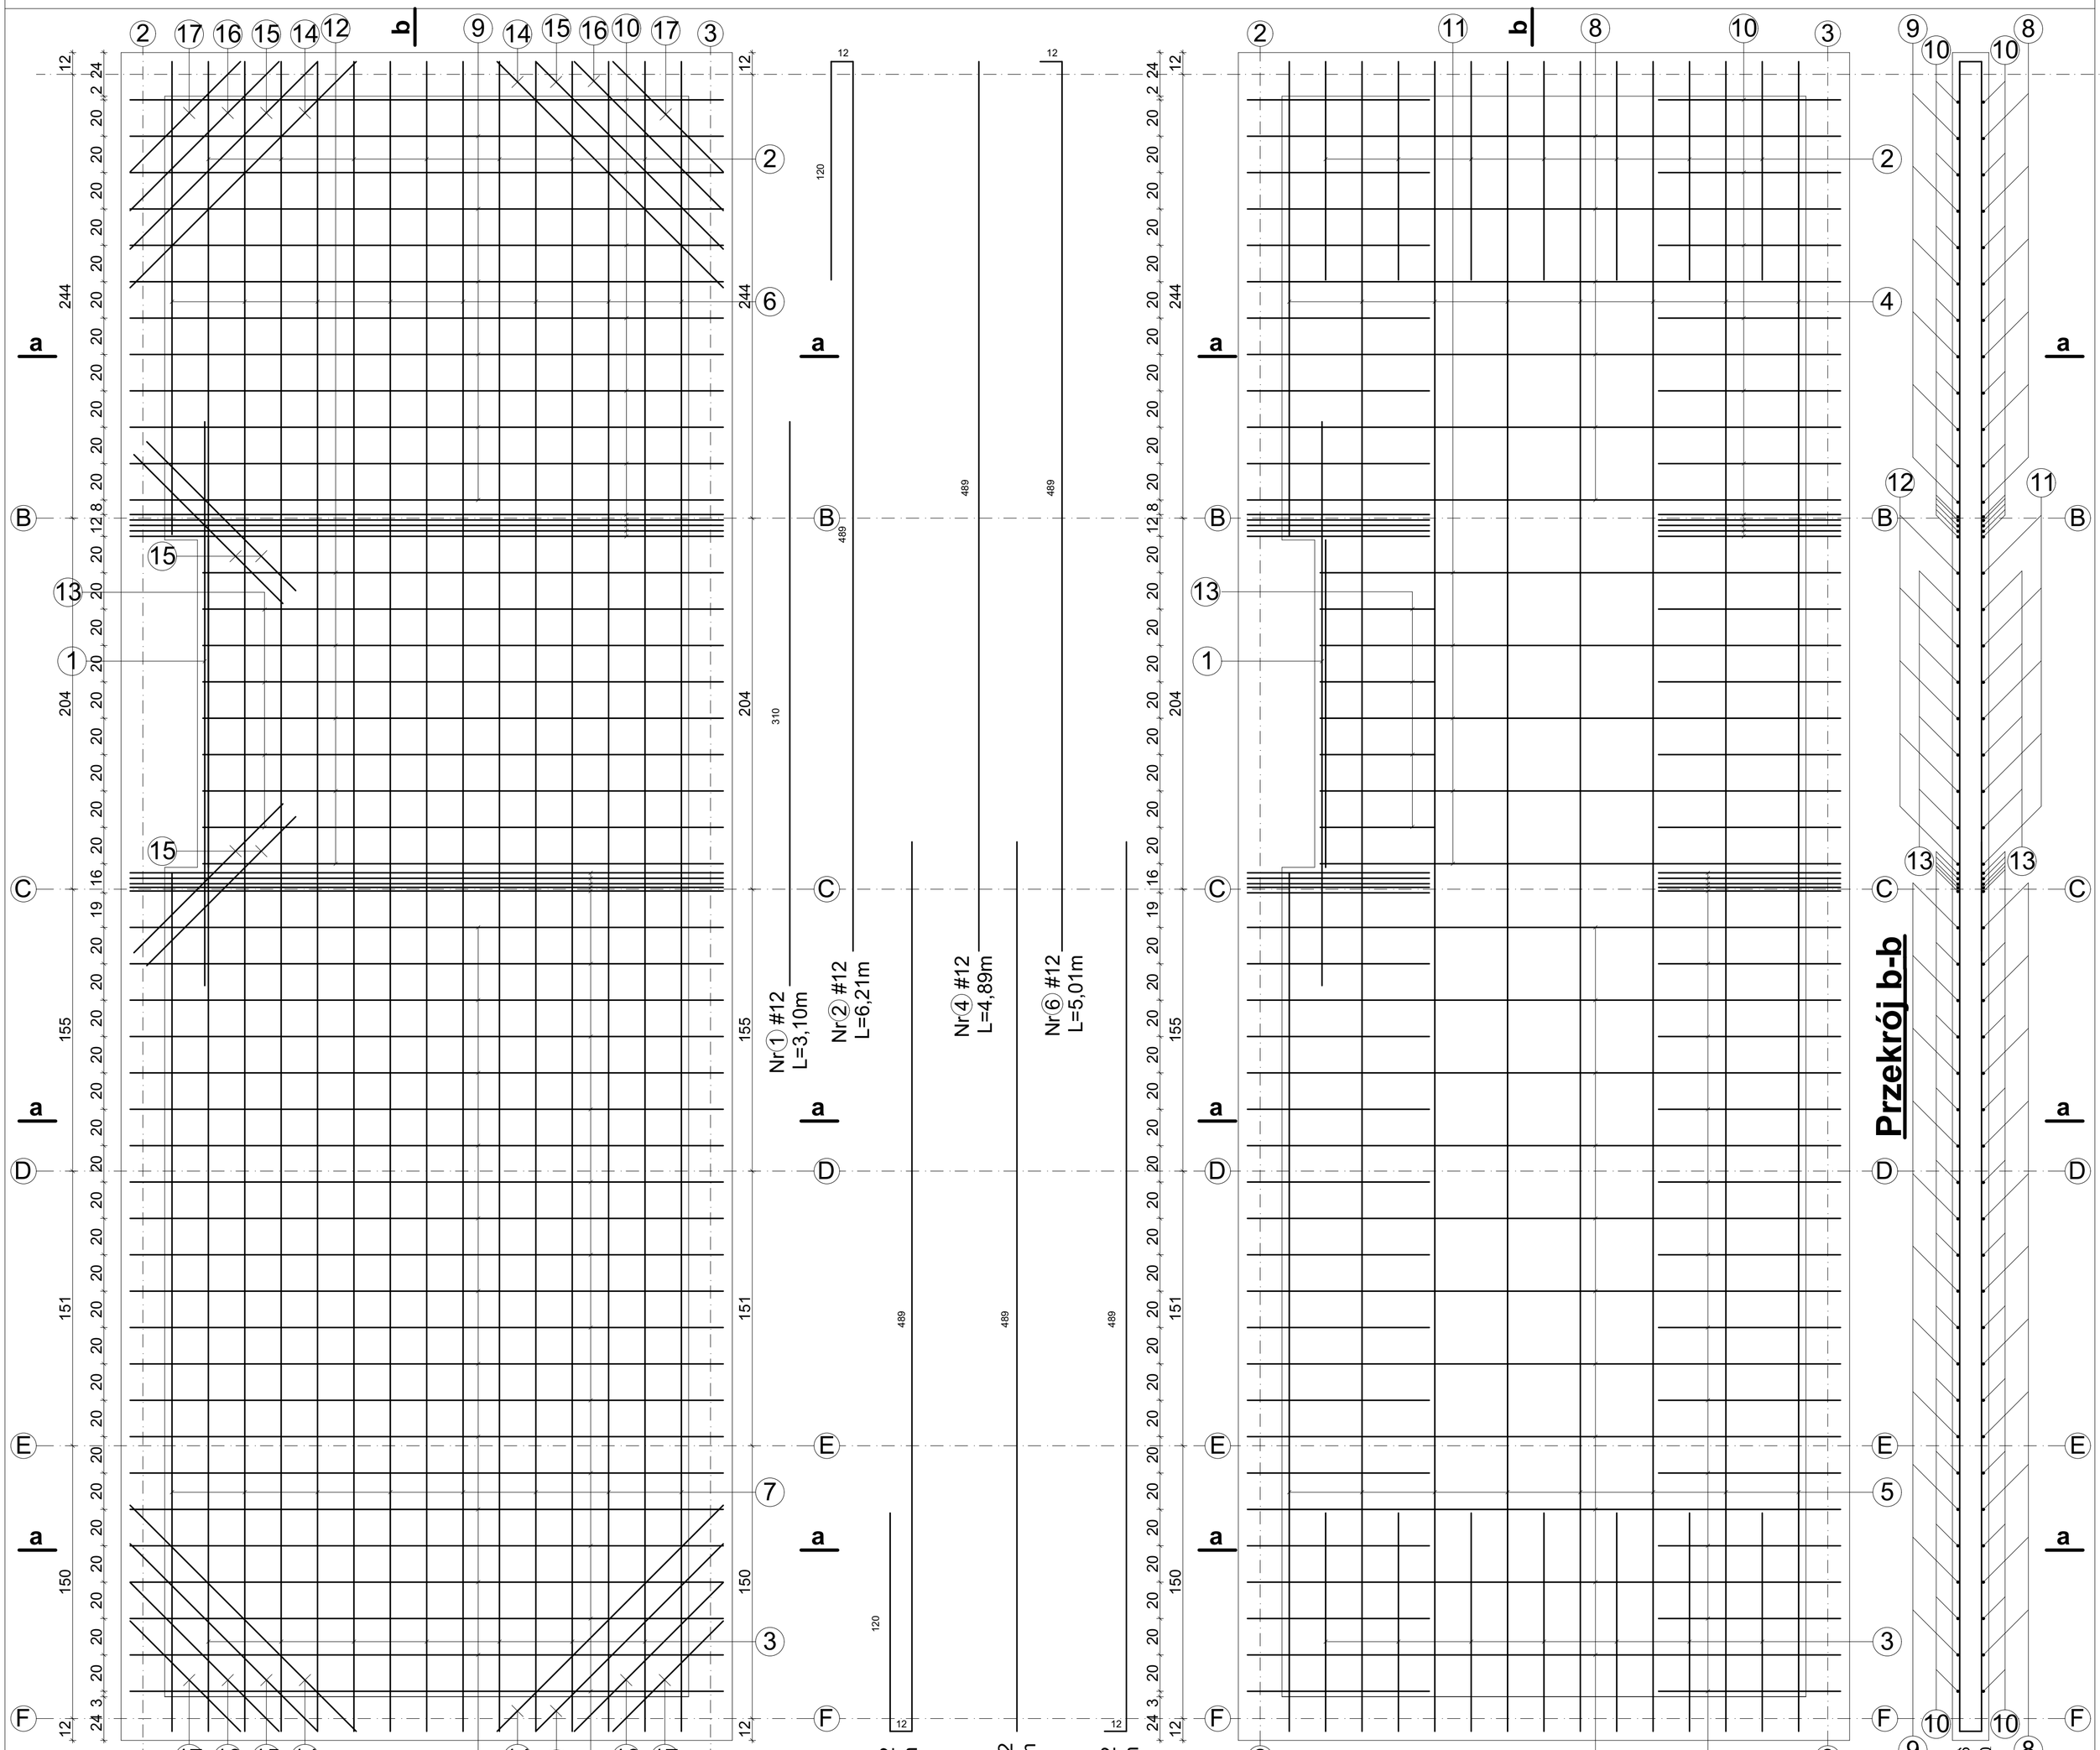

Zestawienie stali dla pojedynczej płyty

Nr	Średnica [mm]	Długość poj. [mm]	Ilość [szt.]	Ilość elem. [szt.]	Długość całkowita #12	Długość całkowita #16
1	12	3100	2	3	18,60	
2	12	6210	7	3	130,41	
3	12	6210	7	3	130,41	
4	12	4890	8	3	117,36	
5	12	4890	8	3	117,36	
6	12	5010	8	3	120,24	
7	12	5010	8	3	120,24	
8	12	3260	17	3	166,26	
9	12	3620	17	3	184,62	
10	12	5620	27	3	455,22	
11	12	2860	5	3	42,90	
12	12	3220	5	3	48,30	
13	12	4820	4	3	57,84	
14	12	1760	4	3	21,12	
15	12	1460	8	3	35,04	
16	12	1160	4	3	13,92	
17	12	860	4	3	10,32	
Długość całkowita [m]					1790,16	0,00
Masa jednostkowa [kg/m]					0,89	1,59
Masa [kg]					1593,24	0,00
Masa całkowita [kg]					1593,24	

Charakterystyki materiałowe	
Beton	C25/30 (B30)
Stal zbrojeniowa	B500SP
Stal strzemion	B500SP
Otulina	30mm

Nazwa obiektu: Budynek mieszkalny wielorodzinny nr 1 — Nr Rys.: K1/42

Przedmiot rysunku: Płyta 1

Projektował: mgr inż. Krzysztof Gajdzica, upr. nr. ZPPB-U.7342/5/35/98, do projektowania w specjalności konstrukcyjnej bez ograniczeń

Sprawdził: mgr inż. Danuta Dębska, upr. nr. UAN/U/7342/43/91, do projektowania w specjalności konstrukcyjnej bez ograniczeń

Adres: woj. ZACHODNIOPOMORSKIE, powiat KOSZALIŃSKI, gmina POLANÓW, obręb ewidencyjny 0002, działka nr 11/66.

Data: 09.2022r. — Skala: 1:20

Branża: Konstrukcja

Inwestor: Gmina Polanów, ul. Wolności 4 76-010 Polanów

Opracował zespół: ATM Projektowanie, Anna i Tomasz Molenda Spółka Cywilna, ul. Zwycięstwa 40/70, 75-037 Koszalin