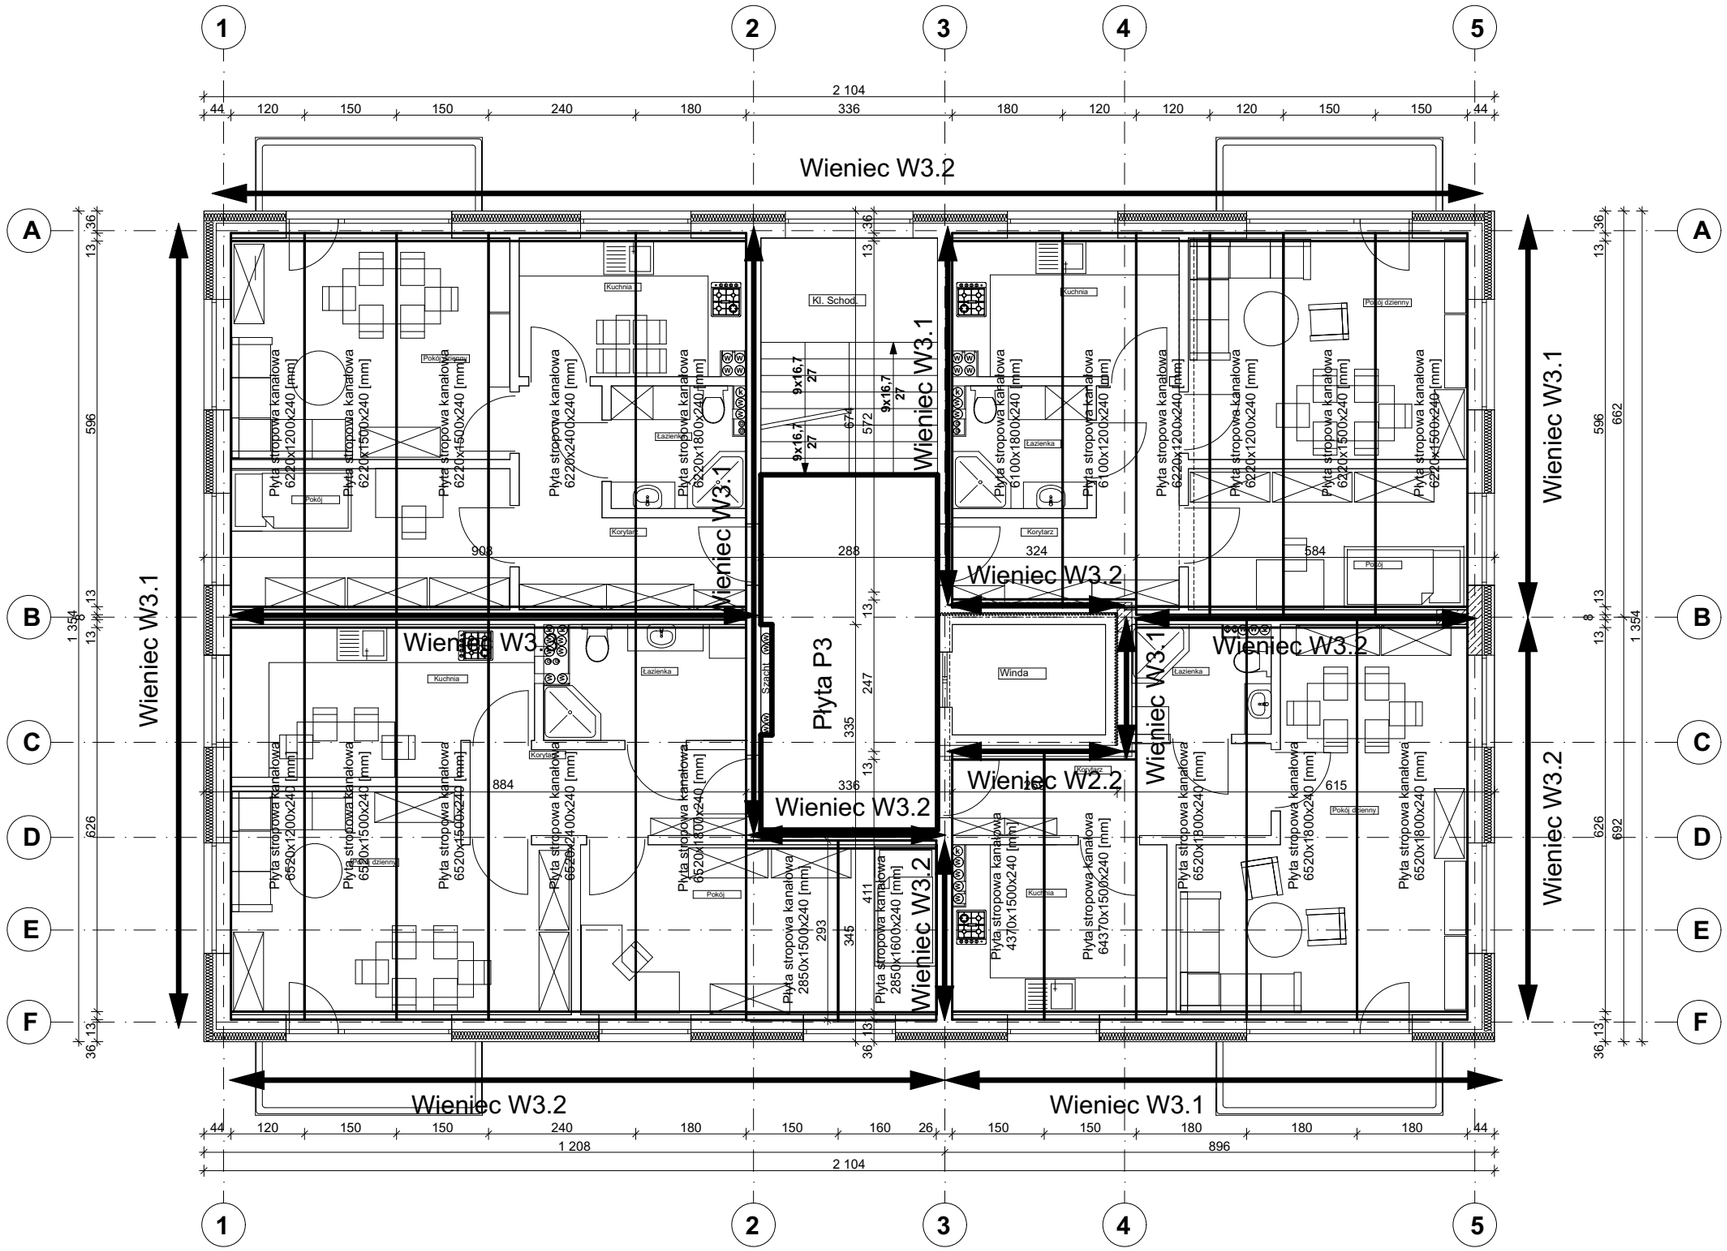

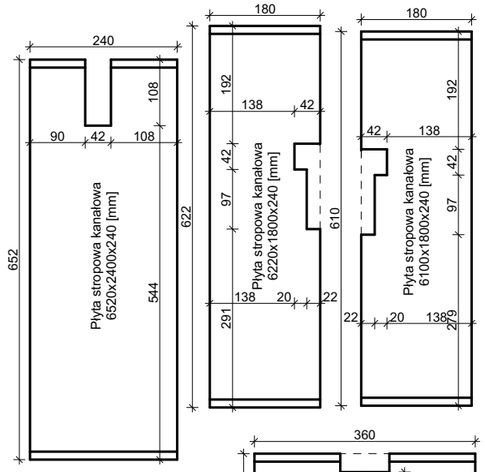

Nr	Długość [m]		
	W3.1	W3.2	W3.3
1	8,88		
2	13,14		
3	6,54		
4	10,13		
5	6,35		
6		12,00	
7		6,84	
8		20,64	
9		3,17	
10		5,95	
11		3,28	
12		3,51	
13			7,08
14			8,88
SUMA	45,04	55,39	15,96
SUMA CAŁKOWITA		116,39	

Uwagi:

1. Izolację przeciwwodne wykonać zgodnie z projektem branży architektonicznej
2. Wymiary strzemion są wymiarami zewnętrznymi

Charakterystyki materiałowe

Beton	C25/30 (B30)
Stal zbrojeniowa	B500SP
Stal strzemion	B500SP
Otulina	30mm

Nazwa obiektu: Budynek mieszkalny wielorodzinny NR 1 — Nr Rys. K1/6

Przedmiot (tytuł): Rzut stropu nad I piętrem

Projektował: mgr inż. Krzysztof Gajdzica, upr. nr. ZPPB-U.73425/35/98 do projektowania w specjalności konstrukcyjnej bez ograniczeń

Sprawdził: mgr inż. Danuta Dębska, upr. nr. UAN/U/7342/43/91 do projektowania w specjalności konstrukcyjnej bez ograniczeń

Adres: woj. ZACHODNIOPOMORSKIE, powiat KOSZALIŃSKI, gmina POLANÓW, obręb ewidencyjny 0002, działka nr 11/66.

Data: 09.2022r. Skala: 1:100

Branża: Konstrukcja

Inwestor: Gmina Polanów, ul. Wolności 4 76-010 Polanów

Usługi projektowe: ATM Projektowanie, Anna i Tomasz Molenda Spółka Cywilna, ul. Zwycięstwa 40/70, 75-037 Koszalin