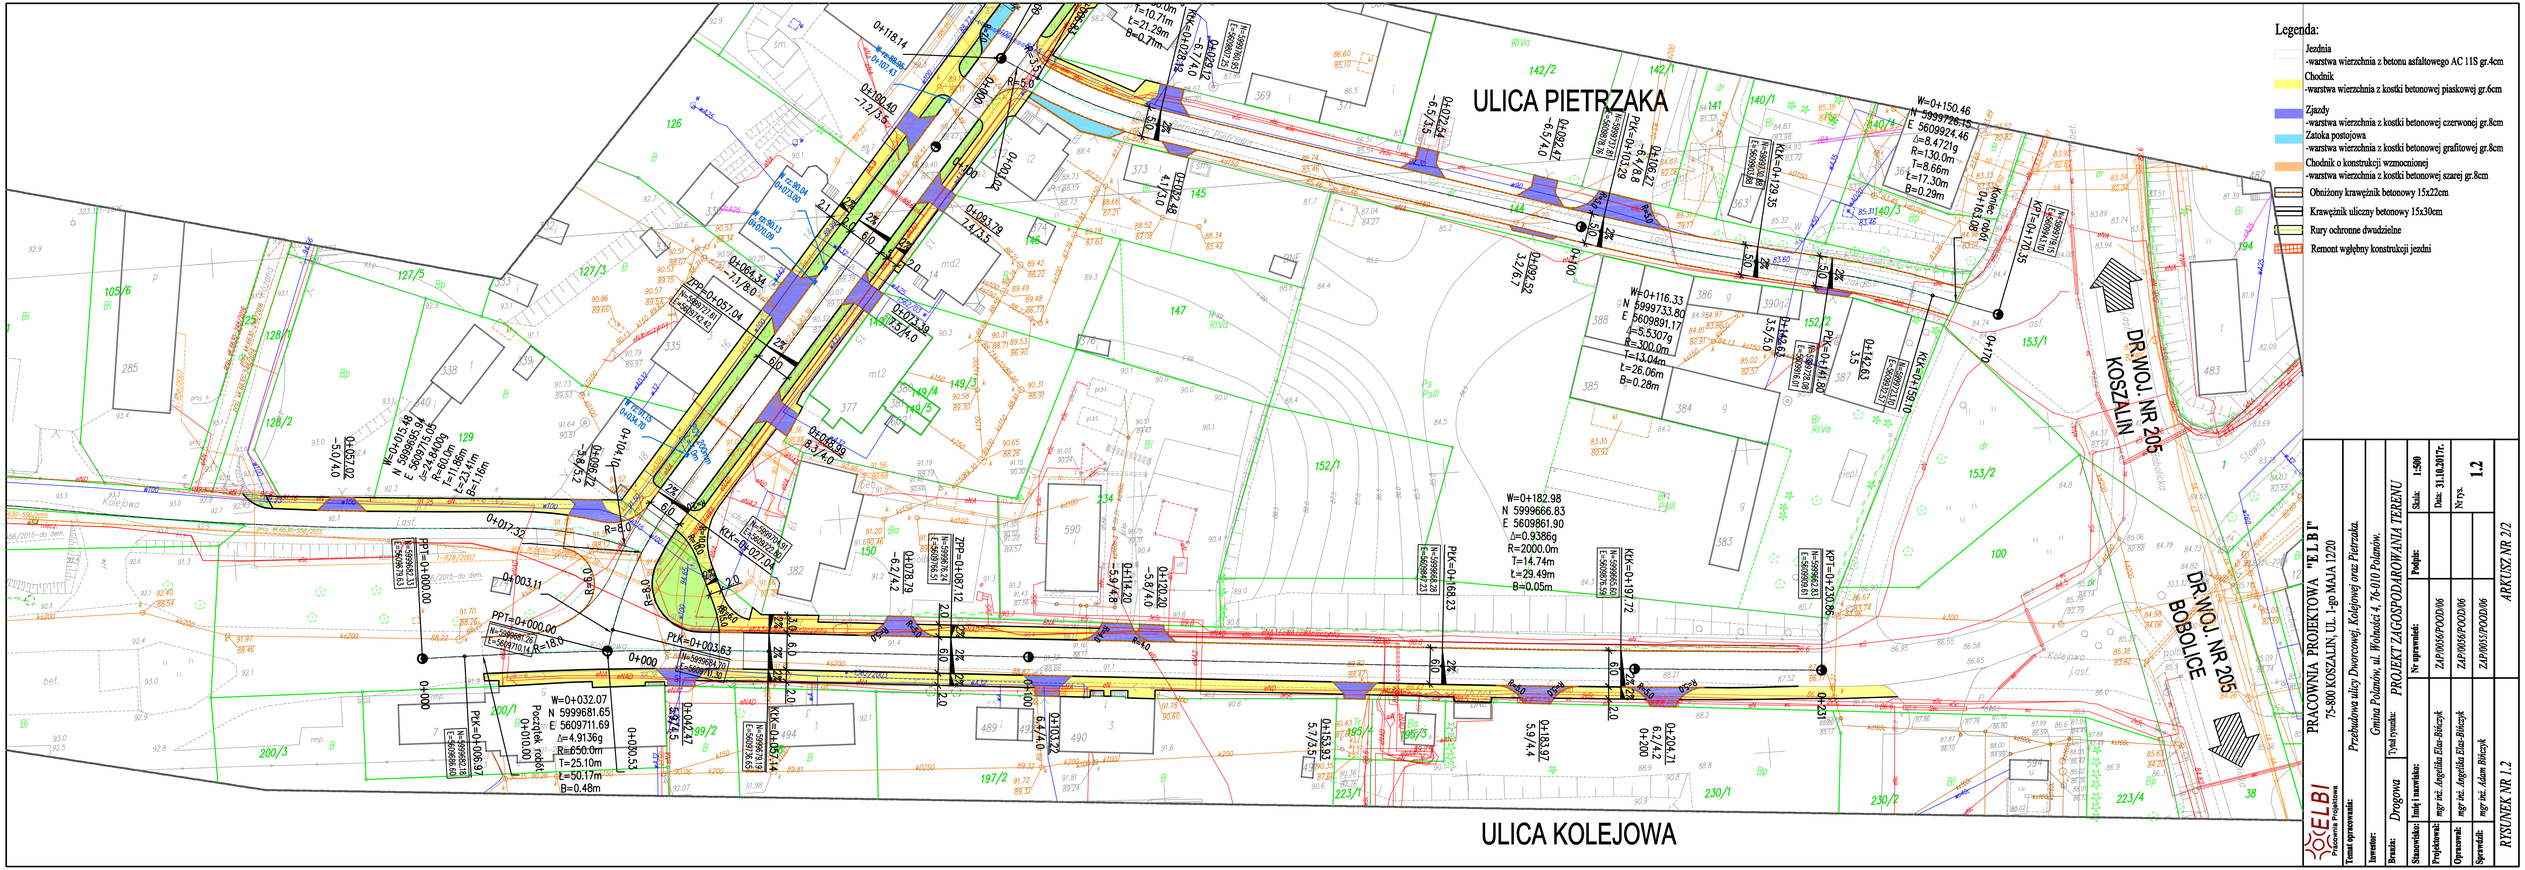


PRACOWNIA PROJEKTOWA "E L B I"
75-800 KOSZALIN, UL. 1-go MAJA 12/20

| | |
|---|---|
| Temat opracowania: | Przebudowa ulicy Dworcowej, Kolejowej oraz Pietrzaka. |
| Inwestor: | Gmina Polanów ul. Wolności 4, 76-010 Polanów. |
| Branża: | Drogowa — Tytuł rysunku: PROJEKT ZAGOSPODAROWANIA TERENU — Podpis: — Skala: 1:500 |
| Stanowisko: | Imię i nazwisko: — Nr uprawnień: — Podpis: — Data: 31.10.2017r. |
| Projektował: | mgr inż. Angelika Elas-Bilczyk — ZAP/0036/POOD/06 — Nr rys. 1.2 |
| Opracował: | mgr inż. Angelika Elas-Bilczyk — ZAP/0036/POOD/06 |
| Sprawdził: | mgr inż. Adam Bilczyk — ZAP/0035/POOD/06 — RYSUNEK NR 1.2 — ARKUSZ NR 2/2 |