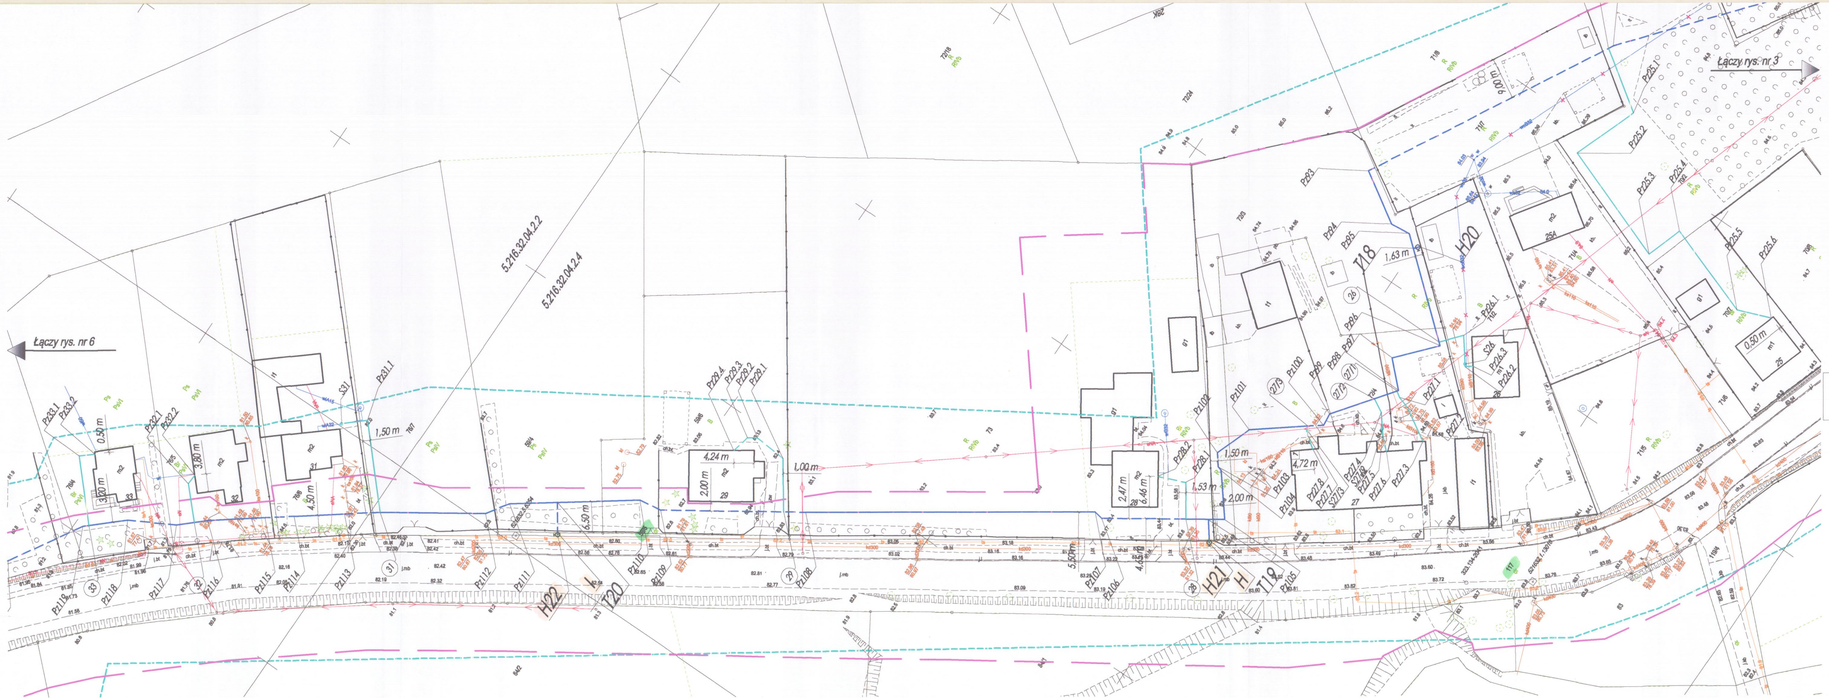

MAPA DO CELÓW PROJEKTOWYCH			
Identyfikator zgłoszenia pracy geodezyjnej			GK.6640.2600.2023
Miejscowość	Kościernica	Gmina	Polanów
Jednostka ewidencyjna	identyfikator		320906_5
	nazwa		Polanów
Obręb ewidencyjny	identyfikator		320906_5.0002
	nazwa		Kościernica
Skala mapy			1:500
Nazwa układu współrzędnych	prostokątnych płaskich		2000/5
	wysokości		EVRF 2007
Oznaczenie granic obszaru, który był przedmiotem aktualizacji			
Data opracowania mapy			08.02.2024
Imię i nazwisko kierownika prac geodezyjnych			Wojciech Biela
Numer uprawnień zawodowych kierownika prac geodezyjnych			6588

Oświadczam, że niniejszy dokument został opracowany w wyniku prac geodezyjnych i kartograficznych, których rezultaty zawarte opisał techniczny, polegały zwarty/zbiorowy. Informuję, że jestem świadomy odpowiedzialności karnej za złożenie fałszywego oświadczenia.

Organ służby geodezyjnej, który otrzymał zgłoszenie	STAROSTA KOSZALIŃSKI
Data zgłoszenia pracy geodezyjnej	GK.6640.2600.20233
Numer oraz data sporządzenia dokumentu zawierającego wynik zleconej wyrywkowej	GK.6640.2600.2023_420 D z dn.08.02.2024
Imię i nazwisko oraz numer uprawnień zawodowych kierownika prac	Wojciech Biela, mgr. 6588 (12)

Wojciech Piotr Biela
Geodeta
Uprawnienia Nr uprawnień 6588

Rys. nr 4 | Rys. nr 3 | Rys. nr 2

Poświadczam kopię mapy do celów projektowych za zgodność z oryginałem
DARIUSZ MEYER
mgr inż. inżynierii środowiska
upr. bud. do proj. bez ograniczeń
Nr ew. ZAP/0156/POOS/07

ZACHODNIOPOMORSKI URZĄD WOJEWÓDZKI w Szczecinie

Zachodniopomorski Urząd Wojewódzki w Szczecinie
Wydział Architektury i Gospodarki Przestrzennej
Znak: K-AP-I.7840.3.19.7.2024.EM
zał. do zgłoszenia z dnia 15.08.2024r.

OZNACZENIA

- Projektowana sieć wodociągowa PE dn 110mm wraz z odejściami żeł. DN 80mm do hydrantów - odcinki do wykonania wykopem otwartym lub bezwykopowo, zgłoszenie budowy w kompetencji Starosty
- Projektowana sieć wodociągowa PE dn 110mm wraz z odejściami żeł. DN 80mm do hydrantów - odcinki: B-H9, C-D, F-G, H-H21, J-H22, J-H24 i K-H25 do wykonania wykopem otwartym lub bezwykopowo, pas drogi wojewódzkiej nr 206, zgłoszenie budowy w kompetencji Wojewody
- Istniejąca sieć wodociągowa do wyłączenia z eksploatacji
- Granice terenu objętego decyzją o ustaleniu lokalizacji inwestycji celu publicznego
- Iw, IIw — Punkty węzłowe - włączenie proj. wodociągu do istniejącej sieci
- I...VIII — Punkty zakończenia projektowanej sieci wodociągowej PE dn 110mm
- T1...T23 — Punkty połączenia odcinków projektowanej sieci wodociągowej na trójnik
- H1...H26 — Hydranty nadziemne na projektowanej sieci wodociągowej
- Pz 1...Pz130 — Charakterystyczne punkty projektowanej sieci - zmiana trasy sieci wodociągowej
- (1)...(33) — Punkty włączenia projektowanego przyłącza do projektowanego wodociągu
- Projektowane przyłącza wodociągowe PE dn 63/40mm, do realizacji metodą wykopową lub bezwykopową. Projekt przyłączy ujęto w odrębnym opracowaniu.

PRYWATNE PRZEDSIĘBIORSTWO USŁUG INWESTYCYJNYCH
" G A Z S Y S T E M "

OBIEKT BUDOWLANY

NAZWA:
Sieć wodociągowa PE dn 110mm
- odcinek inwestycji w pasie drogi wojewódzkiej nr 206.

ADRES
m. Kościernica, gm. Polanów
- działki nr: 35, 78/1, 117, 59/5, obręb 0052 Kościernica.

ZESPÓŁ PROJEKTOWY:	SPECJALNOŚĆ:	NR UPRAWNIEŃ:	PODPIS:
PROJEKTOWAŁ: mgr inż. Dariusz Meyer	instalacyjna	ZAP/0156/POOS/07	
OPRACOWAŁ: mgr inż. Dariusz Meyer	instalacyjna		
SPRAWDZIŁ: mgr inż. Alicja Stępień	instalacyjno-inżynieryjna	A/NB/8300/125/78	

Projekt zagospodarowania terenu.

DATA: 07.03.2024.
SKALA: 1:500
NR RYS.: 3