SZCZEGÓŁY FUNDAMENTÓW
1:25

ŁAWA FUNDAMENTOWA Ł–1

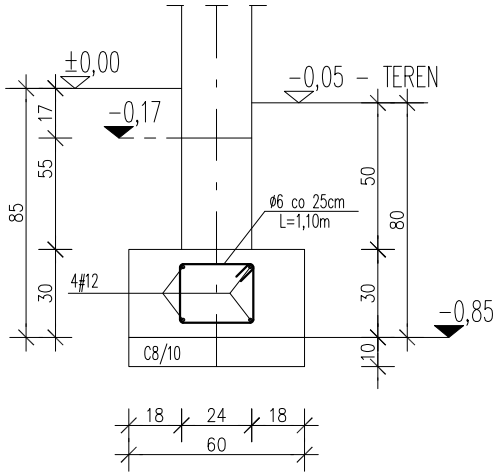

ŁAWA FUNDAMENTOWA Ł–2

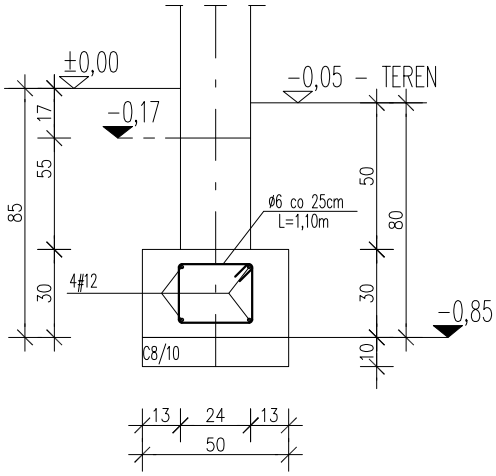

ZBROJENIE ŁAWY W MIEJSCU SŁUPA

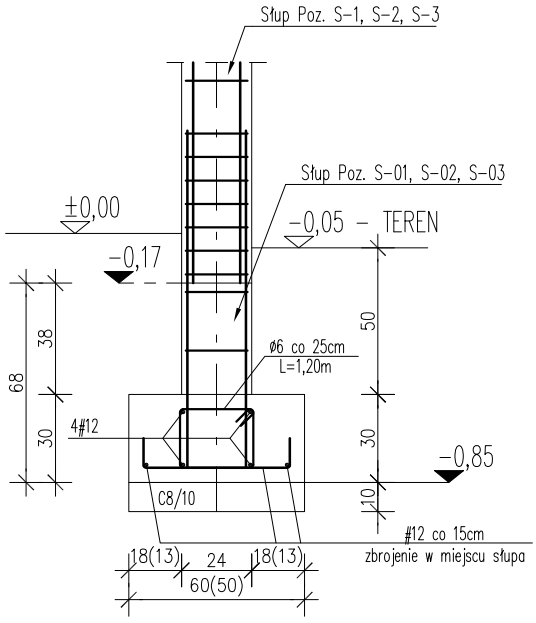

BETON KL. C20/25 (B25)
STAL KL. A-IIIN (B500SP)
STAL K. A-0 (St0S-B)
Cnom=5cm (zew. od strony gruntu)
Cnom=2,5cm (wewnętrzne)

Temat:	REWITALIZACJA RYNKU MIEJSKIEGO I JEGO OTOCZENIA W CELU PRZYWRÓCENIA I NADANIA IM NOWYCH FUNKCJI SPOŁECZNYCH, GOSPODARCZYCH, EDUKACYJNYCH, KULTUROWYCH I REKREACYJNYCH Polanów, dz. nr 154/2, 161, 160/1, 160/5, 159/2, 158/2, 23/4, obr. 4 m. Polanów			
Treść:	Budynek integracji - Szczegóły fundamentów			
Inwestor:	Gmina Polanów, ul. Wolności 4, 76-010 Polanów			
Etap :	PROJEKT WYKONAWCZY			Skala 1:25
Projektował:	mgr inż. Ryszard Grzybowski	UAN/N/7210/498/87		grudzień 2020
Opracował:	mgr inż. Małgorzata Rączy			
Funkcja:	Tytuł, imię, nazwisko	Nr uprawnień	Podpis	Rys nr 2/K

DELTA
BIURO AUDYTORA ENERGETYCZNEGO
75-411 Koszalin
ul.Partyzantów 17
tel./fax:(094) 342 54 64
e- mail:biurodelta@wp.pl