KARTA REJESTRACYJNA MAPY DO CELÓW PROJEKTOWYCH

OBIEKT: obr. Cetuń wg zakresu
Gmina: Polanów
powiat koszaliński
województwo zachodniopomorskie

nazwa jednostki wykonawstwa geodezyjnego

SKALA: 1: 500
Układ współrzędnych: "2000"
Poziom odniesienia wysokości Kronsztad '86

Wykonano w ramach roboty geodezyjnej
GK.6641.0.1696.2015

Mapa do celów projektowych sporządzono przy wykorzystaniu
1. mapy zasadniczej w skali 1 : 500
Sekcje: 5.2513.12.B.2.4, 5.2513.14.B.1.3, -.31, -.14, -.12
5.2513.14.B.3.1, -.4.3, -.4.1, -.4.2, -.2.3, -.2.4, -.2.2
5.2513.14.B.4.4, -.4.2, 5.2513.14.B.3.1, -.3.3, -.3.2, -.1.4, -.2.3, -.2.4
5.2513.14.B.1.3, -.1.1, -.1.2, 5.2513.14.B.3.4, -.3.2, -.4.1, -.4.2
2. danych branżowych części uzbrojenia podziemnego
3. pomiaru sytuacyjno wysokościowego i pomiarów przyrody oraz pomiaru innych obiektów wskazanych przez projektanta
4. opracowanych geodezyjnie elementów planu zagospodarowania przestrzennego (linie rozgraniczające, linie regulacyjne, osie ulic)
5. Mapa do celów projektowych została wykonana bez ustalenia obciążeń służebnościami gruntowymi ujawnionymi w księgach wieczystych

Na mapie do celów projektowych wykazano następujące uzgodnione przez ZUDP projekty decyzji ustalających teren:
94/415ks, nr-217/2013, ks-217/2013

Kierownik roboty: Tarnisz Kesy 18488 zakres 1
(imię, nazwisko, nr i zakres uprawnień)

W zakresie opracowania znajdują się punkty osnowy geodezyjnej nr:
323,331 - Kp 1888, 1716, 1855, 1850, 1853, 1879, 1878, 1877, 1876, 1873, 1872, Kp 1894, 1873, 1878, Kp 1883, 1881, 1882, 1883, 1884, 1885, 1886, 1887, 1888, 1889, 1843, 1844, 1843, 1842, 1841, 1840, 1239
podlegające ochronie na podst. art. 15, art. 48 ust. 1 pkt 3 ustawy Prawo geodezyjne i kartograficzne

Granice i nr działek ewidencyjnych według danych
PODANE w kłaszalinie z dnia: 23.02.2015r.

Inne dotyczące granic: spełnia/ie obowiązujące standardy techniczne/ ———
Inne dotyczące granic nie spełnia/ją obowiązujących standardów technicznych.
Dokład: ———

Metoda sporządzenia mapy: cyfrowa

Identyfikator

Informacje dotyczące typu nośnika oraz zawartości nośnika z danymi cyfrowymi
1. typ nośnika CD, DVD, inny: ———

Nazwa pliku	Wielkość	Data utworzenia
GK.6641.0.1696.2015_3.dxf		31.12.2016r.

Informacje dodatkowe:
1. Zakres pomiaru [redacted]
2. Redakcja znaków zgodna z instrukcją techniczną K-1 (1979) / K-1 (Podstawowa Mapa Kraju z 1998r.)
3. Mapa nadaje się do celów projektowych z zakresie pomiaru.
4. Stopień kartometryczności mapy do celów projektowych jest zgodny z przepisami instrukcji technicznej K-1 (1979)/ K-1 (Podstawowa Mapa Kraju z 1998r.)
5. Wszystkie trwale obiekty budowlane podlegają wytyczeniu przez jednostkę wykonawstwa geodezyjnego.
6. Nie wykluczone są istnienia w terenie również uzbrojenia, o którym brak było informacji branżowych i nie zostało zaktualizowane w czasie inwentaryzacji geodezyjnej

Rejestracja:

Uzbrojenie opracowano na podstawie:
1. danych branżowych - z Wierka 8
2. podziemnego ustalenia przebiegu aparatura elektromagnetyczna - z Wierka 4
3. bezpośrednich pomiarów pomyślnowczych - bez litery

W zakresie z tym w czterech 1 i 2 nie gwarantuje się kompletności, a dokładność położenia uzbrojenia na mapie może być niższa od dokładności kartometrycznej mapy.

Aktualność mapy do celów projektowych na dzień:
10.02.2016r.

Kierownik jednostki wykonawstwa geodezyjnego

RYSUNEK NR 3 (17)
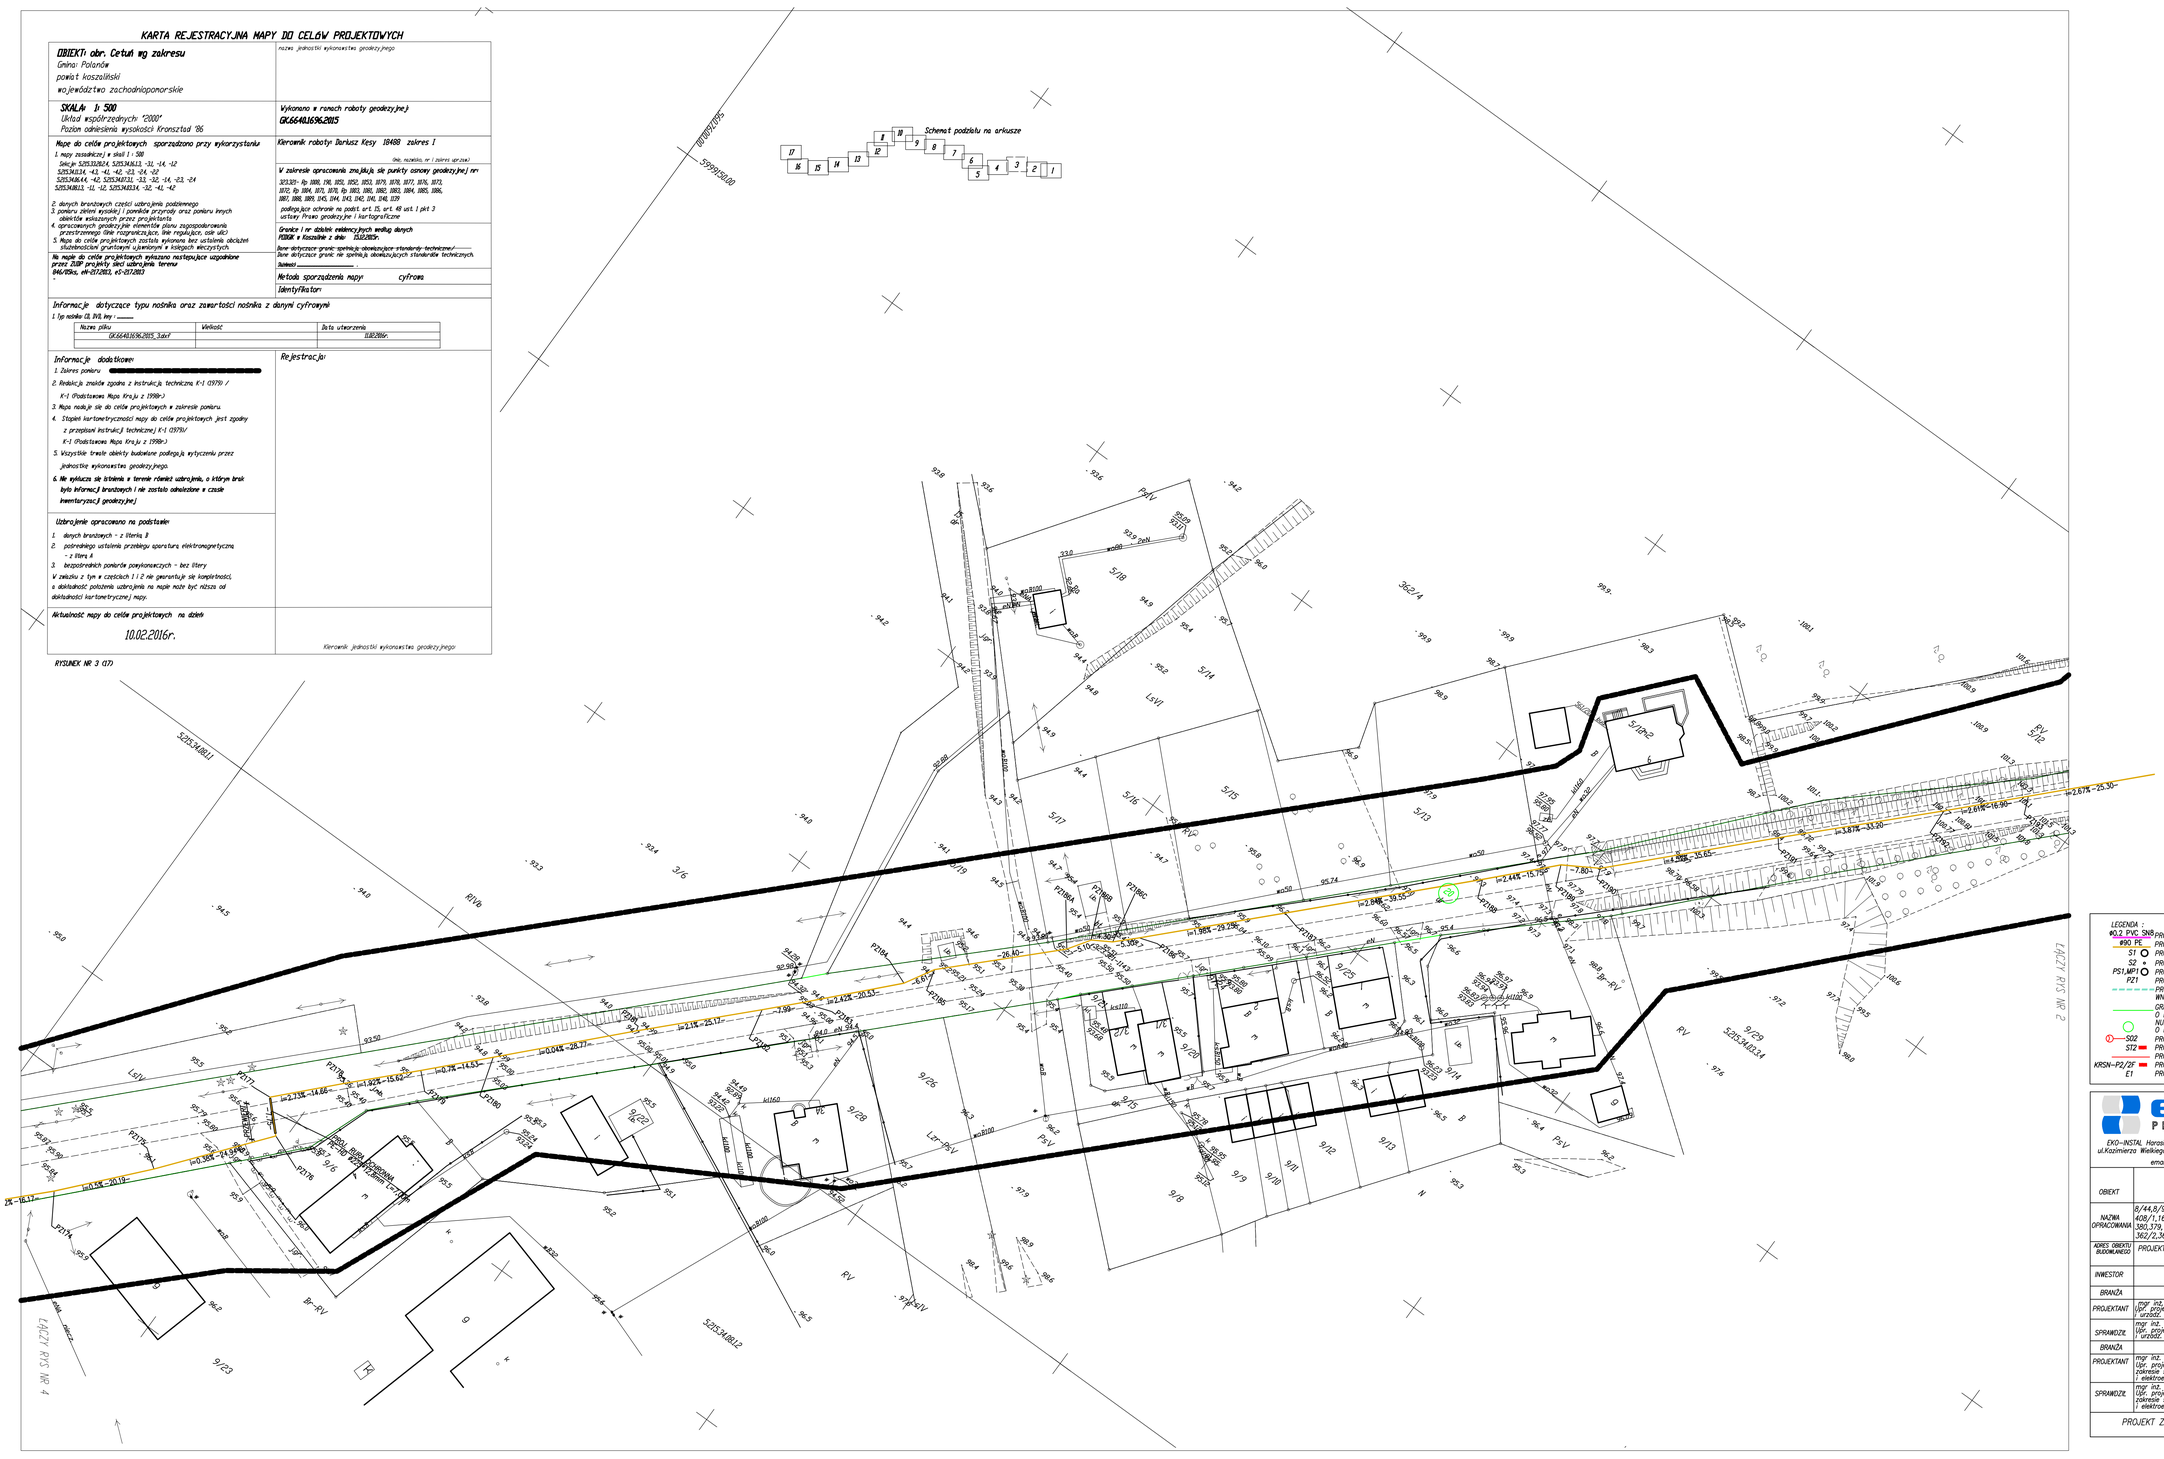
Schemat podziału na arkusze