KARTA REJESTRACYJNA MAPY DO CELÓW PROJEKTOWYCH

OBIEKT: obr. Cetuń wg zakresu
Gmina: Polanów
powiat koszaliński
województwo zachodniopomorskie

nazwa jednostki wykonawstwa geodezyjnego

SKALA 1: 500
Układ współrzędnych "2000"
Poziom odniesienia wysokości Kronsztad '86

Wykonano w ramach roboty geodezyjnej
GK.6640.1696.2015

Mapa do celów projektowych sporządzono przy wykorzystaniu:
1. mapy zasadniczej w skali 1 : 500
   Sekcje 525.33.B2.4, 525.34.B3.3, -31, -14, -12
   525.34.B3.14, -43, -41, -42, -23, -24, -22
   525.34.B4.44, -42, 525.34.B7.31, -33, -32, -14, -23, -24
   525.34.B8.13, -11, -12, 525.34.B3.34, -32, -41, -42
2. danych branżowych części udzbrojenia podziemnego
3. pomiaru zbiorni wysokiej i pomiarze przyrosty oraz pomiaru trwych obiektów wskazanych przez projektanta
4. opracowanych geodezyjnie elementów planu zagospodarowania przestrzennego (linie rozgraniczające, linie regulacyjne, cele itd.)
5. Mapa do celów projektowych została wykonana bez ustalenia obciążeń służebnościami gruntowymi ujawnionymi w księgach wieczystych.

Kierownik roboty Bartłosz Kesy 10468 zakres 1
(imię, nazwisko, nr i zakres uprawnień)

W zakresie opracowania znajdują się punkty osnowy geodezyjnej nr:
3233.321- Rp 1188, 190, 1151, 1152, 1153, 1179, 1178, 1177, 1176, 1173, 1172, Rp 1184, 1171, 1170, Rp 1183, 1180, 1182, 1183, 1184, 1185, 1186, 1187, 1188, 1189, 1145, 1144, 1143, 1142, 1141, 1140, 1139
podlegające ochronie na podst. art. 15, art. 48 ust. 1 pkt 3 ustawy Prawo geodezyjne i kartograficzne

Granice i nr działek ewidencyjnych według danych PODGiK w Koszalinie z dnia: 13.02.2015r.
Inne dotyczące granic spełniają dowolnych standardy techniczne./
Inne dotyczące granic nie spełniają obowiązujących standardów technicznych.

Na mapie do celów projektowych wykazano następujące uzgodnione przez ZUDP projekty sieci uzbrojenia terenu
046/15/bs, elr-2172803, e3-2172803
-

Numer ____ .

Metoda sporządzenia mapy: cyfrowa

Identyfikator:

Informacje dotyczące typu nośnika oraz zawartości nośnika z danymi cyfrowymi
1. Typ nośnika CD, DVD, Inny: _____

Nazwa pliku	Wielkość	Data utworzenia
GK.6640.1696.2015_4.dxf		11.02.2016r.

Informacje dodatkowe:
1. Zakres pomiaru [redacted]
2. Realizacja zgodna z instrukcją techniczną K-1 (1979) / K-1 (Podstawowa Mapa Kraju z 1998r.)
3. Mapa nadaje się do celów projektowych w zakresie pomiaru.
4. Stopień kartometryczności mapy do celów projektowych jest zgodny z przepisami instrukcji technicznej K-1 (1979) / K-1 (Podstawowa Mapa Kraju z 1998r.)
5. Wszystkie trwałe obiekty budowlane podlegają wyłączeniu przez jednostkę wykonawstwa geodezyjnego.
6. Nie wyłącza się istnienia w terenie również udzbrojenia, o którym brak było informacji branżowych i nie zostało odwzorowane w czasie inwentaryzacji geodezyjnej.

Rejestracja:

Uzbrojenie opracowano na podstawie:
1. danych branżowych - z literą B
2. pośredniego ustalenia przebiegu sparatury elektromagnetyczną - z literą A
3. bezpośrednich pomiarów powykonawczych - bez litery

W zakresu z tym w częściach 1 i 2 nie gwarantuje się kompletności, a dokładność położenia uzbrojenia na mapie może być niższa od dokładności kartometrycznej mapy.

Aktualność mapy do celów projektowych na dzień:

10.02.2016r.

Kierownik jednostki wykonawstwa geodezyjnego

RYSUNEK NR 4 (17)

Schemat podziału na arkusze

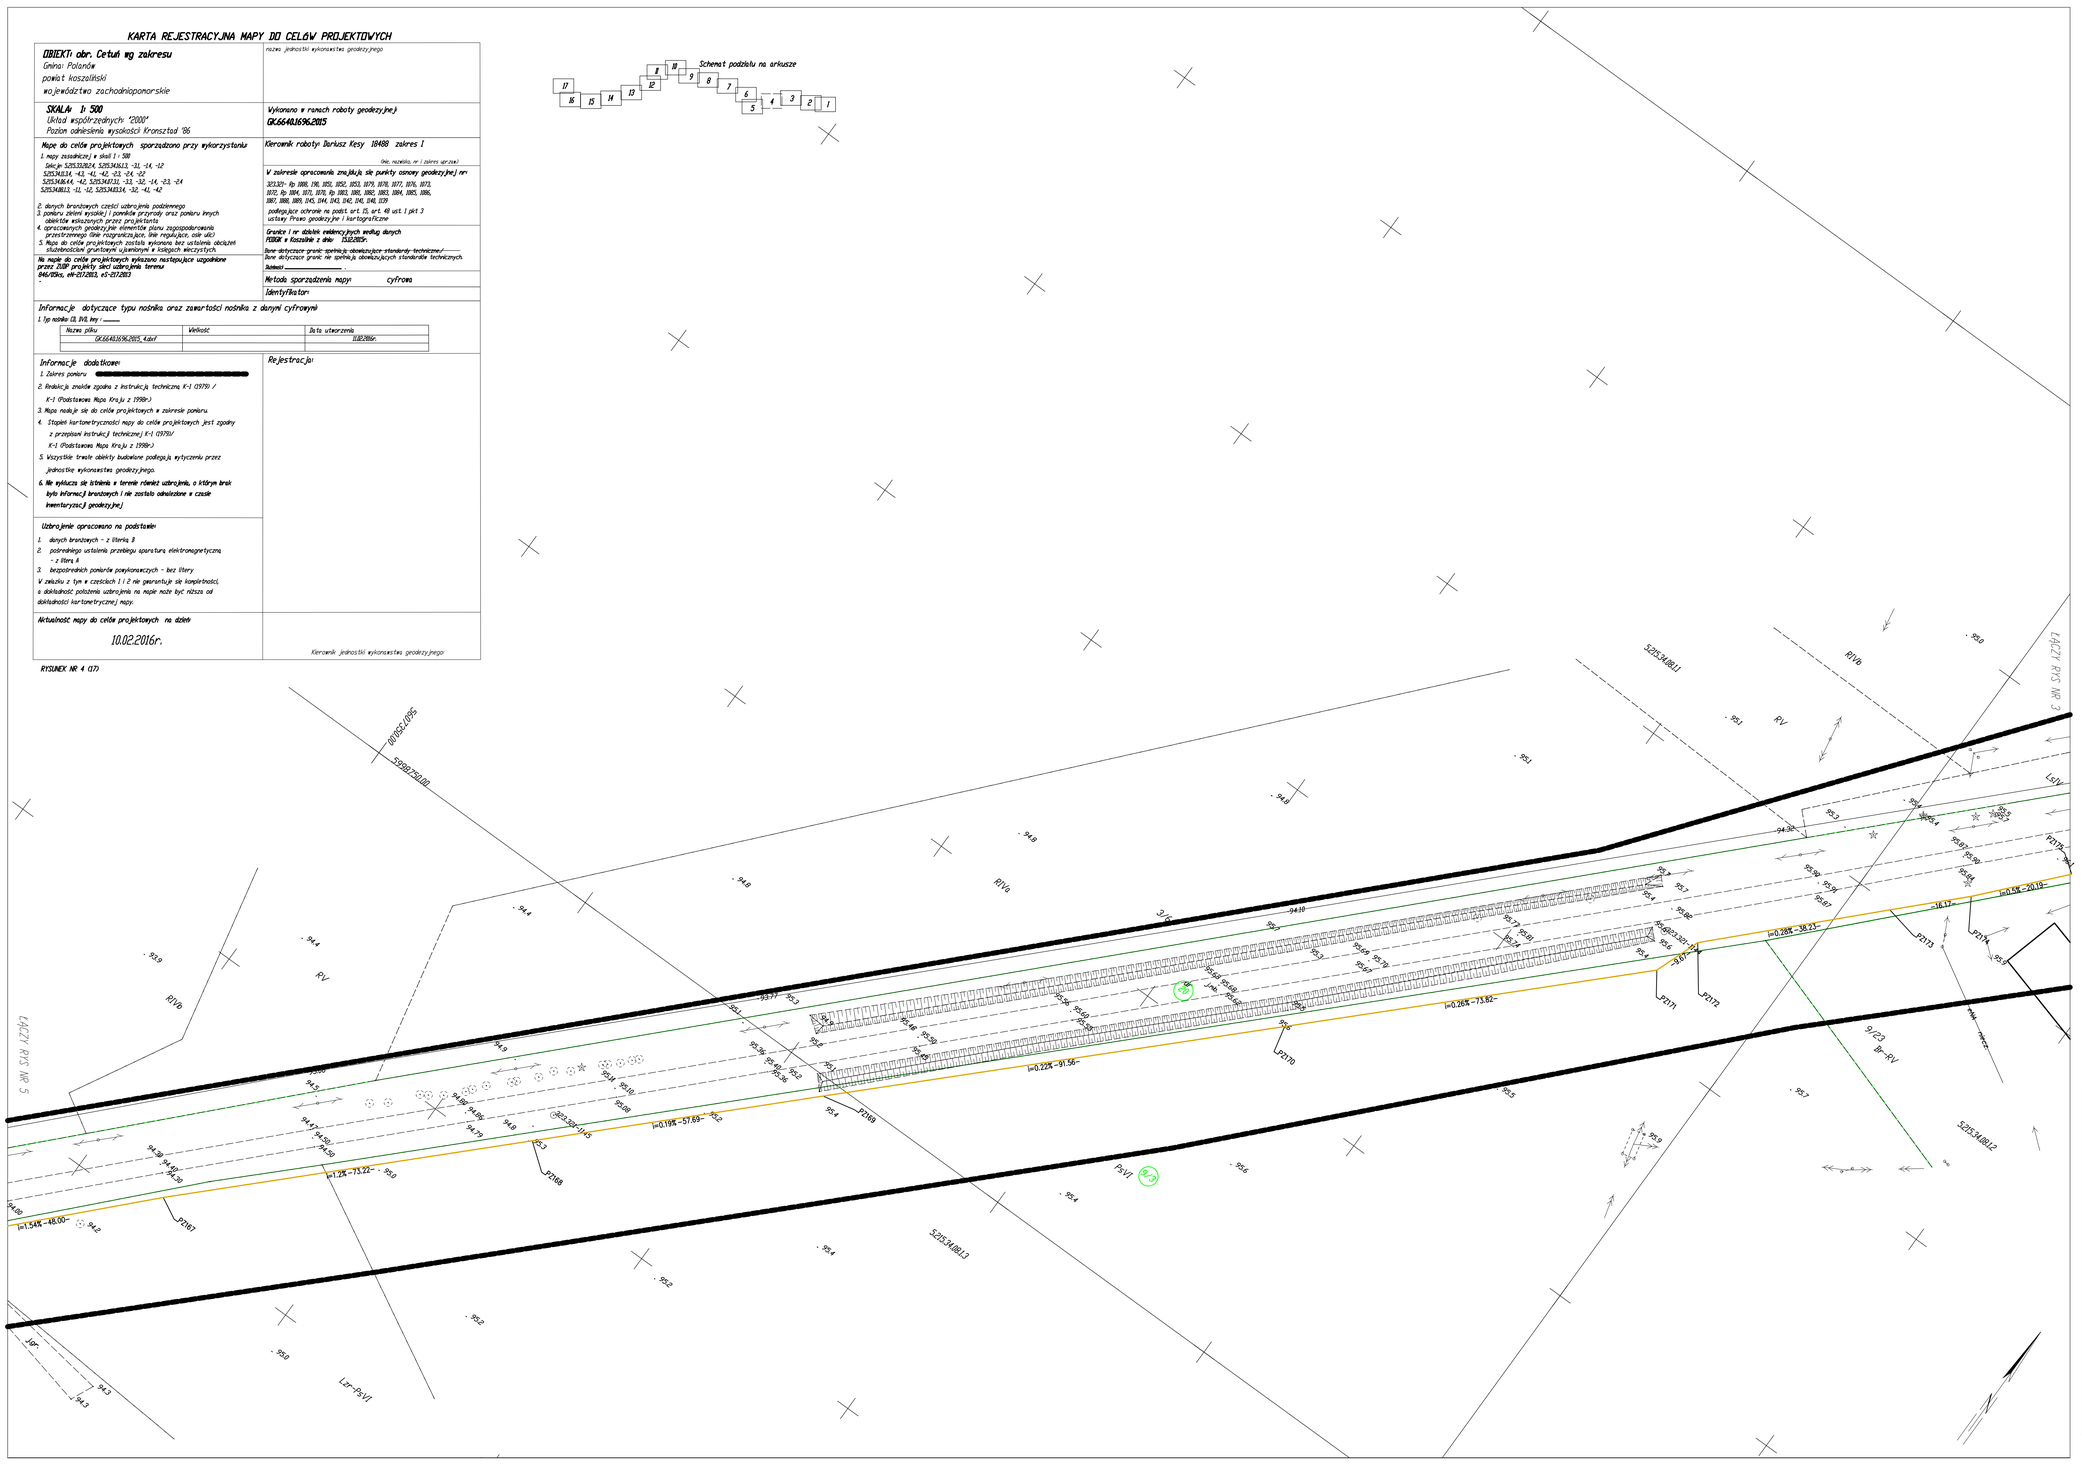
5209Z250.00
5209Z250.00
5.25.34.B8.11
5.25.34.B8.12
5.25.34.B8.13
RV
RV/6
RV/6
RV/6
Lr-RV
Lr-PsVI
PsVI
9/23
Br-RV
Lr-RV
Lr-RV
Lr