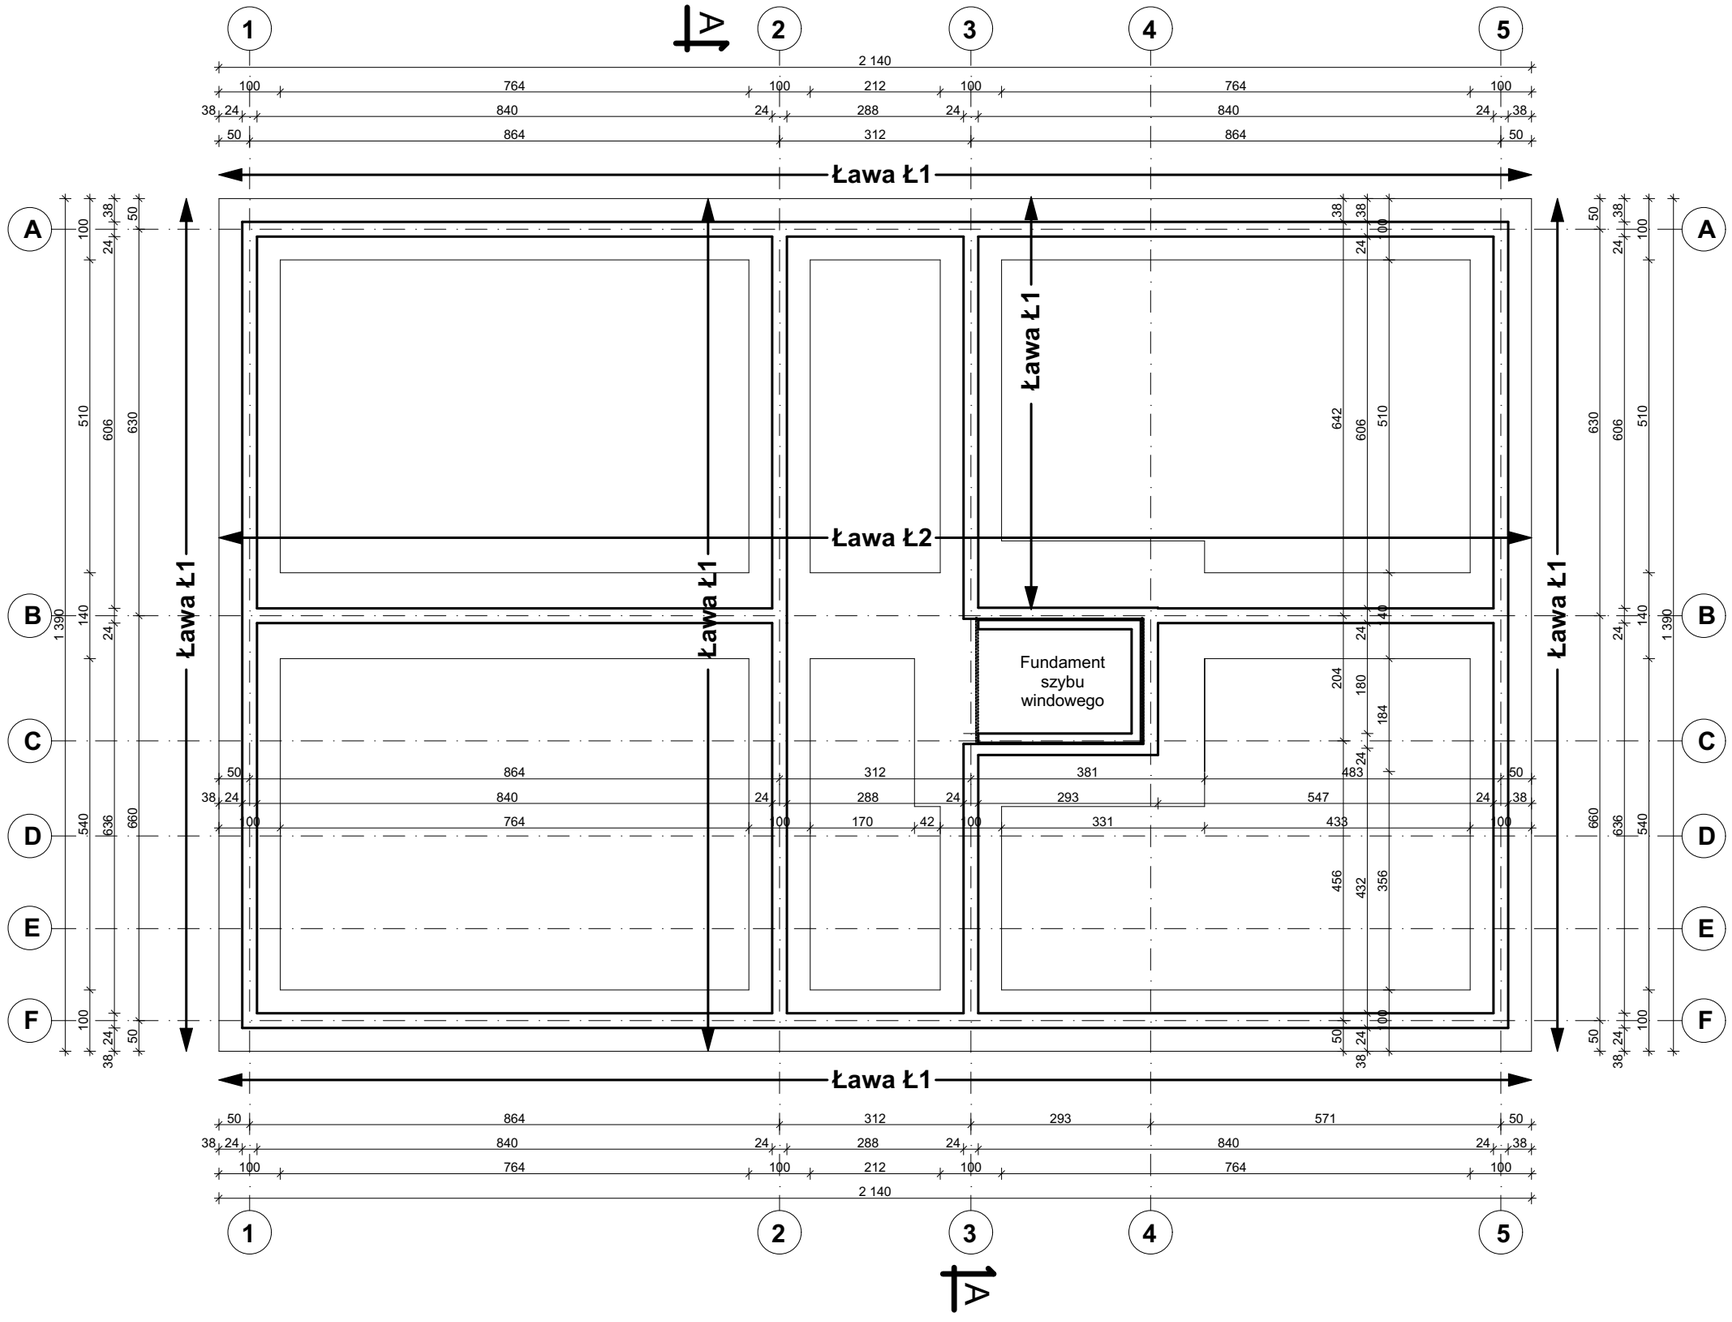

ZBROJENIE ŁAW FUNDAMENTOWYCH

Ława Ł1

SKALA 1:25

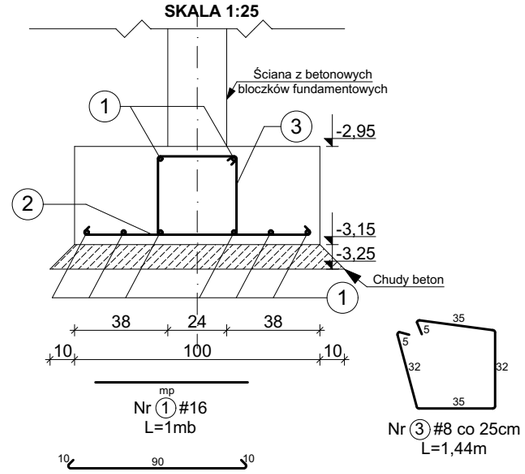

mp
Nr ① #16
L=1mb

Nr ③ #8 co 25cm
L=1,44m

10 90 10
Nr ② #16 co 25cm
L=1,10m

Ława Ł2

SKALA 1:25

mp
Nr ① #16
L=1mb

Nr ③ #8 co 25cm
L=1,44m

10 130 10
Nr ② #16 co 25cm
L=1,50m

Nr	Średnica [mm]	Długość [mb]	
		#8	#16
Fundamenty			
1	16		471,04
2	16		427,90
3	8	684,00	
4	16		111,80
Długość całkowita [m]		684,00	1010,74
Masa jednostkowa [kg/m]		0,40	1,58
Masa [kg]		273,60	1596,97
Masa całkowita [kg]		1870,57	

Uwagi:

1. Izolację przeciwwodne wykonać zgodnie z projektem branży architektonicznej
2. Wymiary strzemion są wymiarami zewnętrznymi

Charakterystyki materiałowe

Beton	C16/20 (B20)
Stal zbrojeniowa	B500SP
Stal strzemion	B500SP
Otulina	50mm
Chudy beton	B15 gr~10cm
Poziom posadowienia	-3,15m (-3,05m względem terenu)

Nazwa obiektu: Budynek mieszkalny wielorodzinny NR 4 — Nr Rys: K4/1

Przedmiot (tytuł): Rzut fundamentów

Projektował: mgr inż. Krzysztof Gajdzica, upr. nr. ZPPB-U.7325/35/98 do projektowania w specjalności konstrukcyjnej bez ograniczeń

Sprawdził: mgr inż. Danuta Dębska, upr. nr. UAN/U/7342/43/91 do projektowania w specjalności konstrukcyjnej bez ograniczeń

Adres: woj. ZACHODNIOPOMORSKIE, powiat KOSZALIŃSKI, gmina POLANÓW, obręb ewidencyjny 0002, działka nr 11/66.

Data: 09.2022r. Skala: 1:100

Branża: Konstrukcja

Inwestor: Gmina Polanów, ul. Wolności 4 76-010 Polanów

Usługi projektowe: ATM Projektowanie, Anna i Tomasz Molenda Spółka Cywilna, ul. Zwycięstwa 40/70, 75-037 Koszalin