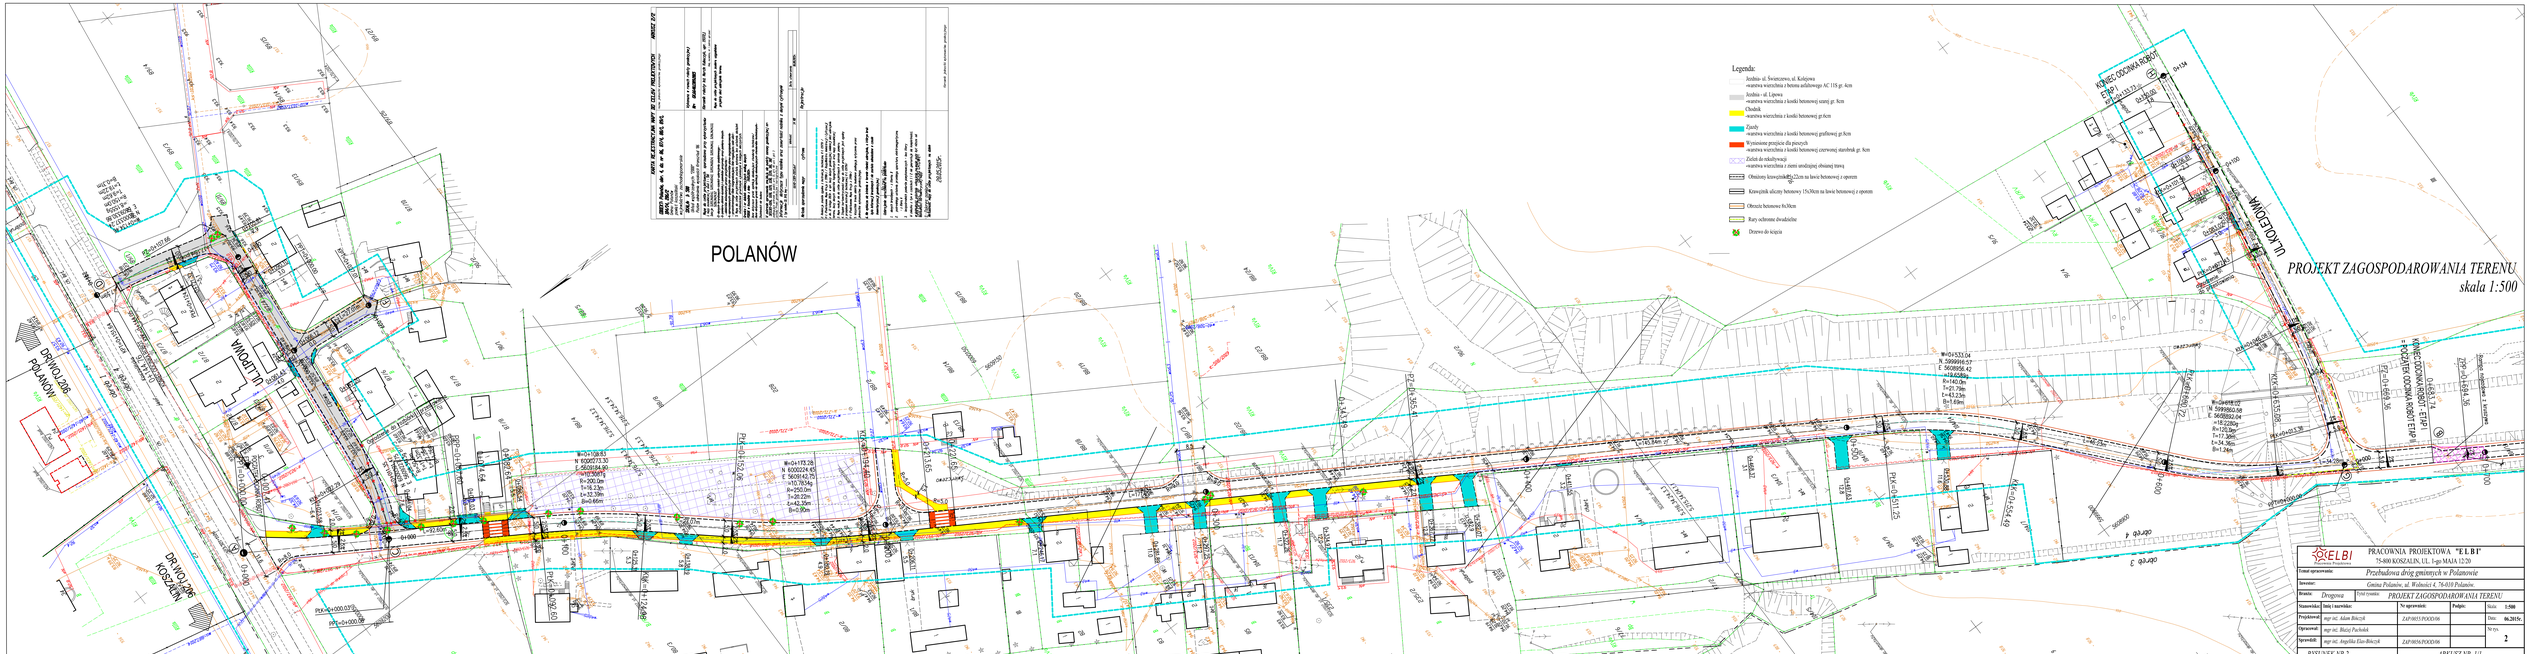
POLANÓW
PROJEKT ZAGOSPODAROWANIA TERENU
skala 1:500
Legenda:
Jezdnia ul. Świerczewo, ul. Kościowa
-warstwa wierzchnia z betonu asfaltowego AC 11S gr. 4cm
Jezdnia - ul. Lipowa
-warstwa wierzchnia z kostki betonowej szarej gr. 8cm
Chodnik
-warstwa wierzchnia z kostki betonowej gr.6cm
Zjazdy
-warstwa wierzchnia z kostki betonowej grafitowej gr.8cm
Wyniesione przejścia dla pieszych
-warstwa wierzchnia z kostki betonowej czerwonej starobruk gr. 8cm
Zieleń do rekultywacji
-warstwa wierzchnia z ziemi urodzajnej obsianej trawą
Obniżony krawężnik 15x22cm na ławie betonowej z oporem
Krawężnik uliczny betonowy 15x30cm na ławie betonowej z oporem
Obrzeże betonowe 8x30cm
Rury ochronne dwudzielne
Drzewo do ścięcia
DRÓG WOJ.206 POLANÓW
DRÓG WOJ.206 KOSZALIN
UL.LIPOWA
UL.KOLEJOWA
KOMÓRKA ROBOT. ETAP I
KOMÓRKA ROBOT. ETAP II
PRACOWNIA PROJEKTOWA "ELBI"
75-800 KOSZALIN, UL. 1-go MAJA 12/20
Temat opracowania: Przebudowa dróg gminnych w Polanowie
Inwestor: Gmina Polanów, ul. Wolności 4, 76-010 Polanów.
Branża: Drogowa
Temat szczegółowy: PROJEKT ZAGOSPODAROWANIA TERENU
Stanowisko: Nazwisko i podpis
Projektował: mgr inż. Adam Bilczyk
Opracował: mgr inż. Błażej Pachulak
Sprawdził: mgr inż. Angelika Elan-Bilczyk
Nr opracowania: ZAP/0015/POD/16
Podpis:
Data: 06.2016r.
Skala: 1:500
Nr rys. 2
RYSUNEK NR 2
ARKUSZ NR 1/1