Ściana wewnętrzna SW2

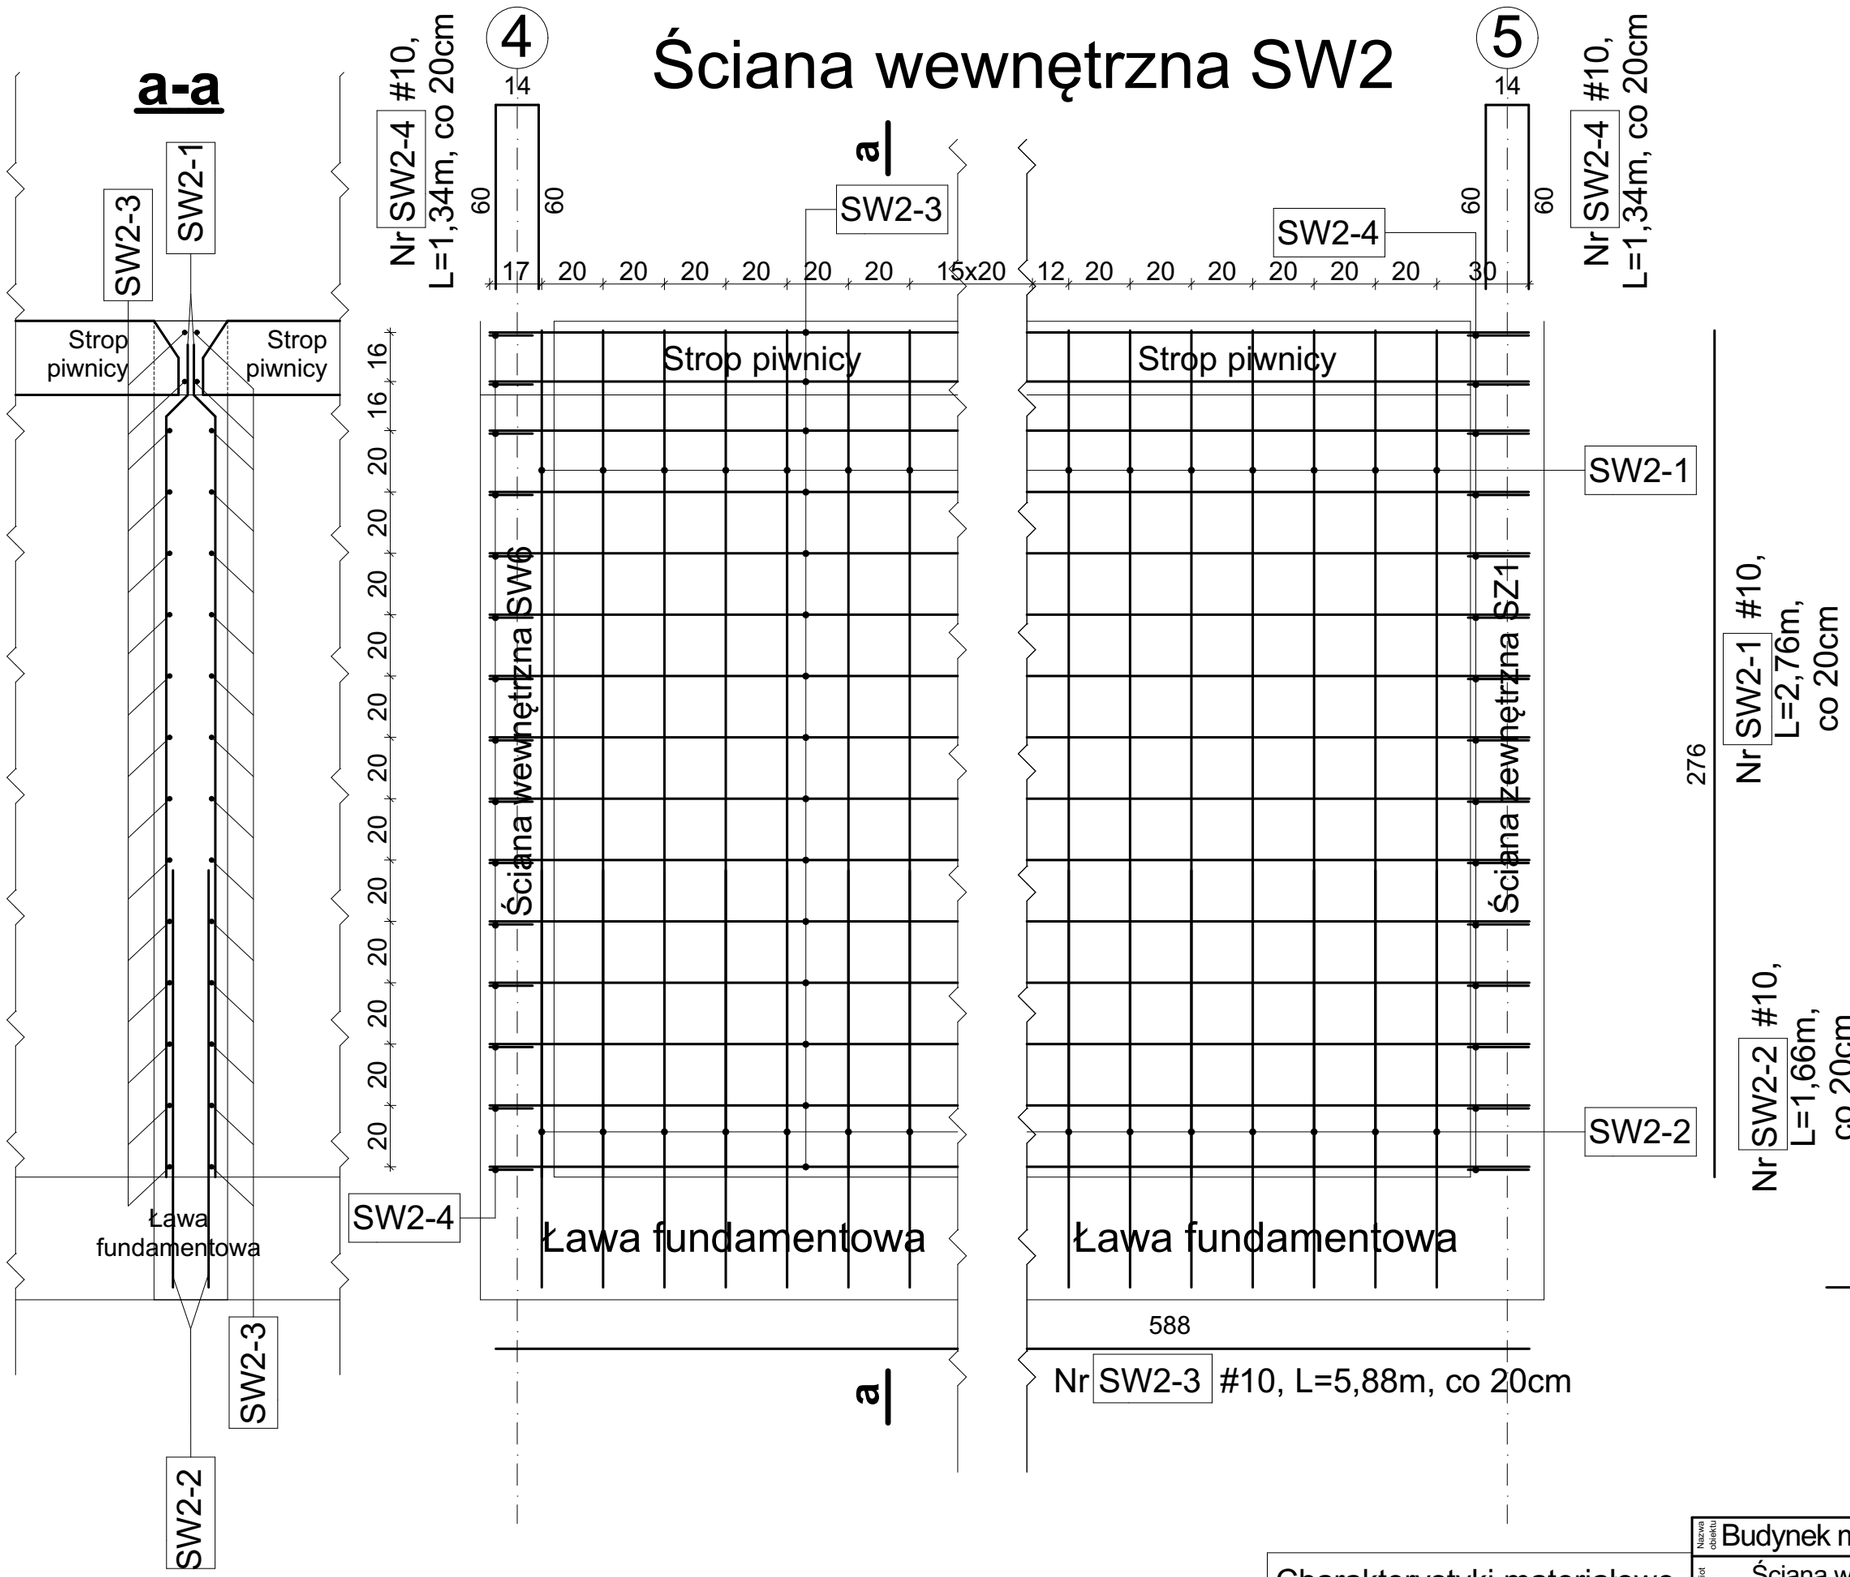

Nr	Średnica [mm]	Długość poj. [mm]	Ilość [szt.]	Ilość elem. [szt.]	Długość całkowita #8	Długość całkowita #10	Długość całkowita #12
SW2-1	10	2760	56	1		154,56	
SW2-2	10	1660	56	1		92,96	
SW2-3	10	5880	60	1		352,80	
SW2-4	10	1340	30	1		40,20	
Długość całkowita [m]					0,00	640,52	0,00
Masa jednostkowa [kg/m]					0,395	0,617	0,888
Masa [kg]					0,00	395,20	0,00
Masa całkowita [kg]						395,20	

Charakterystyki materiałowe

Beton	C16/20 (B20)
Stal zbrojeniowa	B500SP
Stal strzemion	B500SP
Otulina	50mm

Nazwa obiektu: Budynek mieszkalny wielorodzinny nr 3 — Nr Rys.: K3/15

Przedmiot (tytuł): Ściana wewnętrzna SW2

Projektował: mgr inż. Krzysztof Gajdzica, upr. nr. ZPPB-U.73425/35/98 do projektowania w specjalności konstrukcyjnej bez ograniczeń

Sprawdził: mgr inż. Danuta Dębska, upr. nr. UAN/U/7342/43/91 do projektowania w specjalności konstrukcyjnej bez ograniczeń

Adres: woj. ZACHODNIOPOMORSKIE, powiat KOSZALIŃSKI, gmina POLANÓW, obręb ewidencyjny 0002, działka nr 11/66.

Data: 09.2022r. Skala: 1:20

Branża: Konstrukcja

Inwestor: Gmina Polanów, ul. Wolności 4 76-010 Polanów

Usługi projektowe: ATM Projektowanie, Anna i Tomasz Molenda Spółka Cywilna, ul. Zwycięstwa 40/70, 75-037 Koszalin