

**Uchwała Nr XXIX/150/16**  
**Rady Miejskiej w Polanowie**  
**z dnia 20 września 2016r.**

***w sprawie zaopiniowania przez Zarząd Powiatu Koszalińskiego propozycji zaliczenia drogi w miejscowości Żydowo do kategorii dróg gminnych.***

Na podstawie art. 18 ust. 2 pkt. 15 ustawy z dnia 8 marca 1990 r. o samorządzie gminnym (Dz.U. z 2016r., poz. 446 z późn.zm.) oraz art. 7 ust.1 i 2 ustawy z dnia 21 marca 1985 r. o drogach publicznych (Dz.U. z 2015r. poz.460 z późn. zm.) Rada Miejska w Polanowie **u c h w a l a** co następuje:


**§ 1.** Przekazuje się Zarządowi Powiatu Koszalińskiego – w celu zaopiniowania – propozycję zaliczenia drogi, położonej w miejscowości Żydowo do kategorii dróg gminnych. Przedmiotowa droga położona jest na dz. nr 509 i części dz. 356/1 obręb Żydowo, łączy się z drogą wojewódzką 205 i drogą powiatową nr 3572Z, i ma długość 639 mb.

**§ 2.** Przebieg drogi, o której mowa w § 1 przedstawia mapa stanowiąca załącznik do uchwały.

**§ 3.** Na zaopiniowanie propozycji wyznacza się Zarządowi Powiatu Koszalińskiego termin 21 dni, liczony od daty doręczenia propozycji do zaopiniowania.


**§ 4.** Wykonanie uchwały powierza się Burmistrzowi Polanowa.

**§ 5.** Uchwała wchodzi w życie z dniem podjęcia.

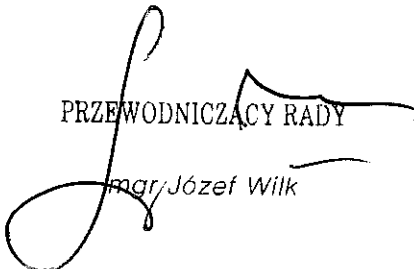PRZEWODNICZĄCY RADY  
  
mgr Józef Wilk

**Załącznik do Uchwały  
Rady Miejskiej w Polanowie  
Nr XXIX/150/16**

**12 z dnia 20 września 2016**

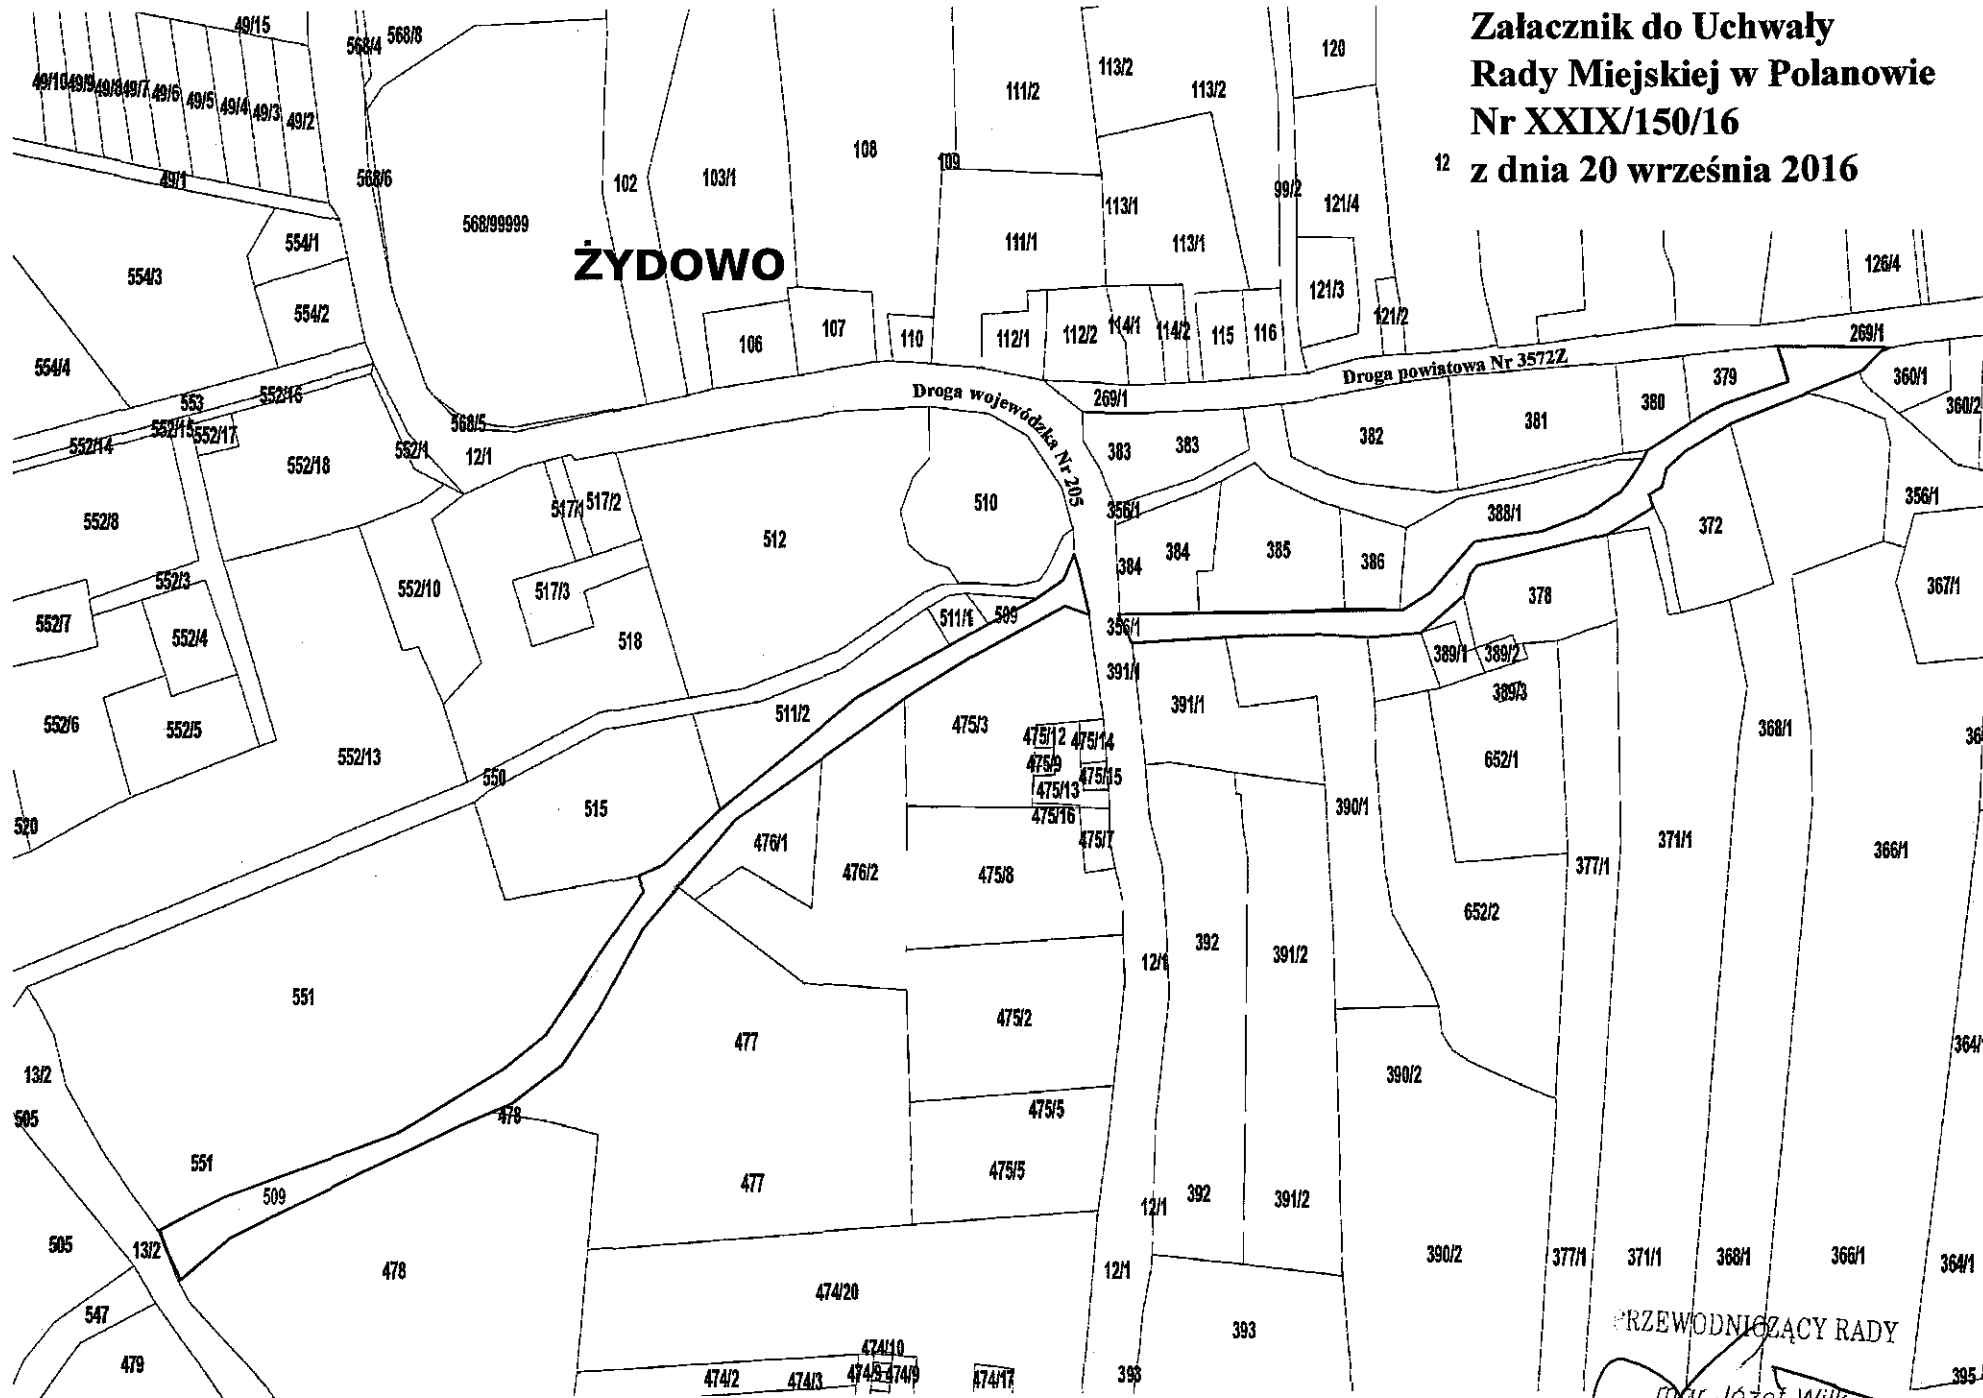

PRZEWODNICZĄCY RADY  
mgr Józef Wilk