

UCHWAŁA NR XV/125/2019  
RADY MIEJSKIEJ W POLANOWIE  
z dnia 29 października 2019 r.

**w sprawie wyrażenia zgody na zawarcie przez Gminę Polanów umowy użyczenia na czas nieokreślony z Parafią Rzymskokatolicką pw. Niepokalanego Poczęcia NMP w Żydowie, z siedzibą Żydowo 13, 76-012 Żydowo, dotyczącej przekazania w użyczenie dla Parafii części działki oznaczonej nr 16 położonej w obrębie ewidencyjnym Chocimino, gmina Polanów.**

Na podstawie art. 18 ust. 2 pkt 9 lit. „ a ” ustawy z dnia 08 marca 1990 roku o samorządzie gminnym ( Dz. U. z 2019 r., poz. 506) oraz art.13 ust. 1 ustawy z dnia 21 sierpnia 1997 r. o gospodarce nieruchomościami (Dz. U. z 2018 r., poz. 2204) **uchwała się co następuje:**

§ 1. Wyraża się zgodę na zawarcie przez Gminę Polanów nieodpłatnej umowy użyczenia na części działki oznaczonej nr 16 o powierzchni 0,0250 ha, położonej w obrębie ewidencyjnym Chocimino, gmina Polanów na czas nieoznaczony z Parafią Rzymskokatolicką pw. Niepokalanego Poczęcia NMP w Żydowie, z siedzibą Żydowo 13, 76-012 Żydowo, NIP 499-044-92-95, REGON 040033675 z przeznaczeniem na cele kultu religijnego oraz w celu wybudowania podjazdu dla osób niepełnosprawnych.


§2. Wykonanie uchwały powierza się Burmistrzowi.


§ 3. Uchwała wchodzi w życie z dniem podjęcia.

PRZEWODNICZĄCY RADY

mgr Józef Wilk



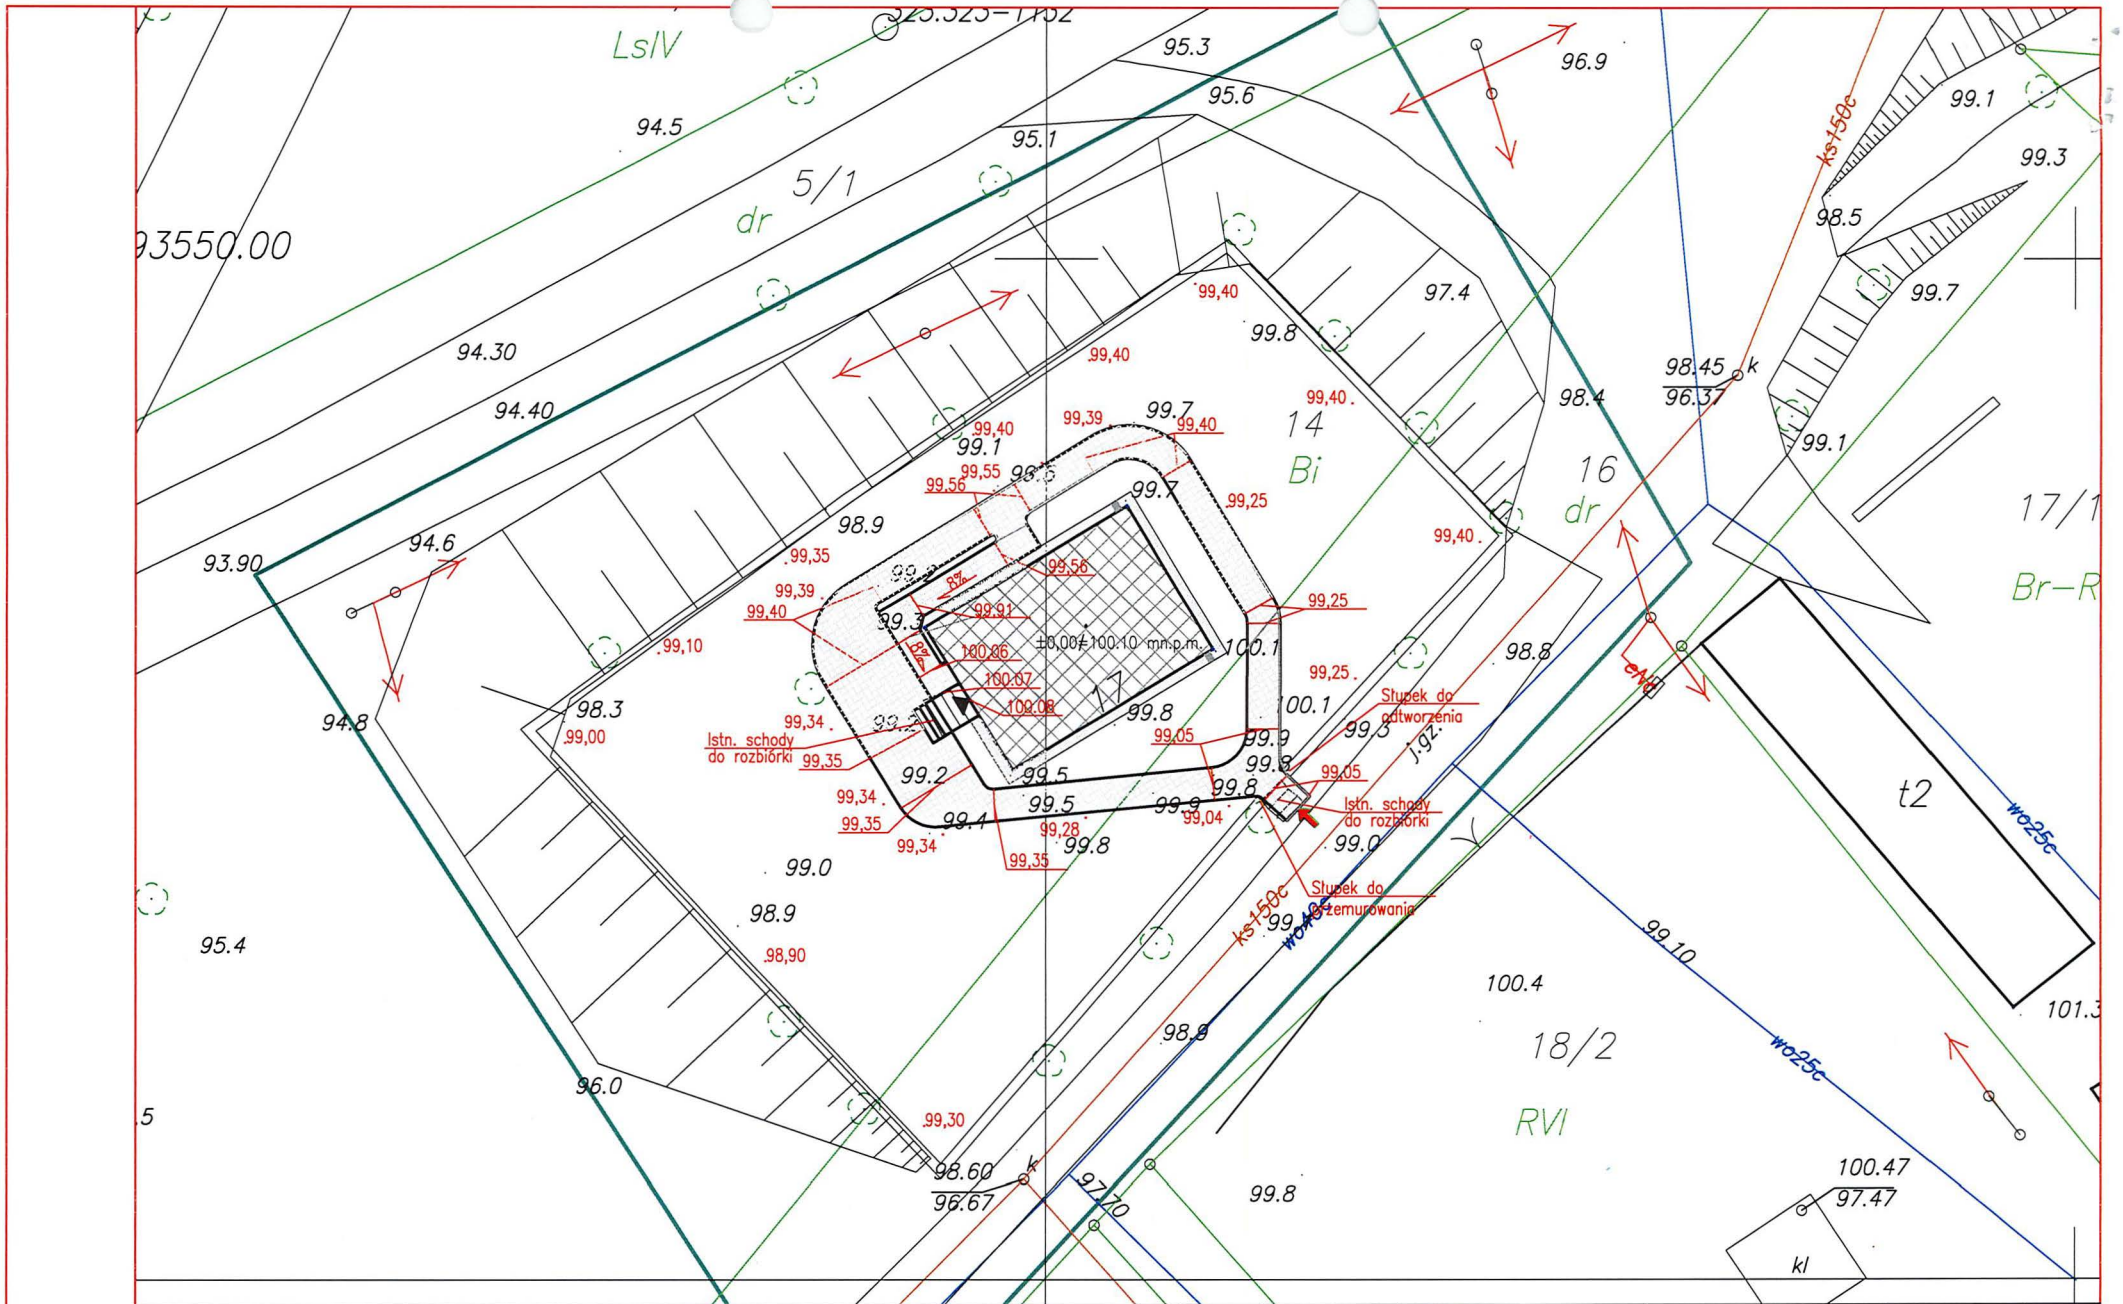

 <p>mgr inż. Zbigniew KOZUR 75-630 KOSZALIN ul. Bzów 14 tel. 602-633778, fax: 94 340 28 56 KOSZALIN, 10.2019</p>	<p>PROJEKTOWAŁ: mgr inż. Zbigniew KOZUR Uprz. IAN/N/7210/459/87 i 114/90 ZAP/BO/1300/01</p>	<p>PROJEKT BUDOWLANY REMONTU skala 1:500 OBIEKT: KOŚCIÓŁ FILIALNY pw. św. Teresy od Dzieciątka Jezus CHOCIMINO, dz. nr 14, 16 obr. Chocimino PARAFIA RZYMSKOKATOLICKA pw. NIEPOKALANEGO INWESTOR: POCCZĘCIA NAJŚWIETSZEJ MARYI PANNY 75-012 ŻYDOWO, Żydowo 13</p>	<p>PB RYS. NR: K/01 ARKUSZ NR:</p>
	<p>SPRAWDZIŁ: mgr inż. Elżbieta BADEŃSKA Uprz. IAN/N/7210/23/90 ZAP/BO/1287/01</p>	<p>WŁASNOŚĆ mgr inż. Jacek Wiłk</p>	<p>Zagospodarowanie terenu</p>