

Koszalin, dnia 08 maja 2026 roku

KD.7121.2.76.2026.DB

**Burmistrz Polanowa**  
**ul. Wolności 4**  
**76-010 Polanów**

Na podstawie art. 10 ust. 5 ustawy z dnia 20 czerwca 1997 r. – Prawo o ruchu drogowym (Dz. U. z 2024 r., poz. 1251 ze zm.) oraz § 8 ust. 2 rozporządzenia Ministra Infrastruktury z dnia 23 września 2003 r. w sprawie szczegółowych warunków zarządzania ruchem na drogach oraz wykonywania nadzoru nad tym zarządzaniem (Dz. U. z 2017 r., poz. 784) po rozpatrzeniu projektu złożonego w dniu 07 maja 2026 roku w sprawie zatwierdzenia czasowej organizacji ruchu i zabezpieczenia robót dla zadania: „Wprowadzenie ruchu jednokierunkowego w rejonie ul. Cmentarna i Przytorze w Polanowie w dniach od 22 maja 2026 do 24 maja 2026 roku”.

**zatwierdzam w części z uwagą**

zgodnie § 4 ust. 3 pkt 4 wyżej cytowanego rozporządzenia czasową organizację ruchu i zabezpieczenie robót dla zadania: „Wprowadzenie ruchu jednokierunkowego w rejonie ul. Cmentarna i Przytorze w Polanowie w dniach od 22 maja 2026 do 24 maja 2026 roku”, w zakresie dróg gminnych ul. Cmentarnej dz. nr 22 i ul. Przytorze dz. nr 27 i 28 w m. Polanów, obr. Polanów, gm. Polanów.

1. Termin wprowadzenia czasowej organizacji ruchu, polegającej na oznakowaniu i zabezpieczeniu robót przewiduje się w okresie od **22.05.2026 r. do 24.05.2026 r.**
2. **Zobowiązuję** jednostkę wprowadzającą organizację ruchu zawiadomić organ zarządzający ruchem, zarząd drogi oraz właściwego komendanta Policji o planowanym rozpoczęciu prac, podając datę, czas, **co najmniej na 7 dni przed dniem wprowadzenia organizacji ruchu.**
3. Termin ważności zatwierdzonej organizacji ruchu **upływa z dniem 24.05.2026r.** wraz z przywróceniem pierwotnej organizacji ruchu.
4. Jeżeli w terminie, o którym mowa w pkt 3 organ zarządzający ruchem nie zostanie zawiadomiony o rozpoczęciu prac, zatwierdzona organizacja ruchu traci ważność.
5. W przypadku stwierdzenia nieprawidłowego funkcjonowania wprowadzonej organizacji ruchu wykonawca robót zobowiązany jest do niezwłocznego wprowadzenia zmian zgodnie z zaleceniami organu zarządzającego ruchem lub uprawnionego do kontroli, w związku z powyższym oznakowanie może ulec zmianie po analizie skutków wprowadzonej organizacji ruchu.
6. Wpisano do ewidencji zatwierdzonych projektów organizacji ruchu pod nr **76/2026.**

**Uwaga:**

1. Należy skorygować sposób umieszczenia znaków na słupku – znak ostrzegawczy (A) powinien być umieszczony nad znakiem zakazu (B), a znak zakazu nad znakiem informacyjnym (D).

**Otrzymuje:**

1. Adresat
2. A/a

**ZARZĄDZAJĄCY RUCHEM**  
na drogach powiatowych i gminnych

**Z up. STAROSTY**

*Dariusz Bzdas*  
Naczelnik  
Wydziału Komunikacji i Dróg

# PROJEKT CZASOWEJ ORGANIZACJI RUCHU

## NA DROGACH GMINNYCH:

ulice Cmentarna i Przytorze w Polanowie obowiązującej  
w dniach od 22 maja 2026 do 24 maja 2026

Nazwa zadania: wprowadzenie ruchu jednokierunkowego w rejonie ulic Cmentarna i  
Przytorze w Polanowie, w dniach od 22 maja 2026 do 24 maja 2026

Lokalizacja: ulice Cmentarna i Przytorze w Polanowie

Inwestor: Urząd Miejski w Polanowie

Opracował: Kierownik Referatu Inwestycji, Planowania Przestrzennego,  
Budownictwa, Gospodarki Komunalnej Bogumił Badurak

STAROSTWO POWIATOWE  
w Koszalinie  
Wydział Komunikacji i Dróg  
ul. Racławicka 71, 75-620 Koszalin

Polanów, kwiecień 2026r

## Zawartość opracowania

1. Opis techniczny
2. Plan orientacyjny w skali 1:10 000
3. Plan sytuacyjny w skali 1:500 – 6 szt.
4. Wzory ustawienia znaków drogowych

### Opis techniczny do projektu czasowej organizacji ruchu, pt.:

wprowadzenie ruchu jednokierunkowego w rejonie ulic Cmentarna i Przytorze  
w Polanowie w dniach od 22 maja 2026 do 24 maja 2026

### Podstawa opracowania

Projekt stałej organizacji ruchu opracowano w oparciu o:

1. Ustawa z dnia 20 czerwca 1997 r. Prawo o ruchu drogowym (t.j. Dz. U. z 2024 r. poz. 1251 z późn. zm.).
2. Ustawa z dnia 21 marca 1985 r. o drogach publicznych. (t.j. Dz.U. 2025 poz. 889)
3. Rozporządzenie Ministra Spraw Wewnętrznych i Administracji z dnia 6 lipca 2010 r. w sprawie kierowania ruchem drogowym (t.j Dz.U. 2023 poz. 1101).
4. Rozporządzenie Ministra Infrastruktury z dnia 23 września 2003 r. w sprawie szczegółowych warunków zarządzania ruchem na drogach oraz wykonywania nadzoru nad tym zarządzaniem ( t.j. Dz.U. 2017 poz. 784).
5. Rozporządzenie Rady Ministrów z dnia 1 czerwca 2004 r. w sprawie określenia warunków udzielania zezwoleń na zajęcie pasa drogowego (Dz. U. z 2016 r., poz. 1264).
6. Rozporządzenie Ministrów Infrastruktury oraz Spraw Wewnętrznych i Administracji z dnia 31 lipca 2002 r. w sprawie znaków i sygnałów drogowych (Dz.U. 2019 poz. 2310 z późn. zm.).
7. Rozporządzenie Ministra Infrastruktury z dnia 3 lipca 2003 r. w sprawie szczegółowych warunków technicznych dla znaków i sygnałów drogowych oraz urządzeń bezpieczeństwa ruchu drogowego i warunków ich umieszczania na drogach (t.j Dz.U. 2019 poz. 2311 z późn. zm.).
8. Rozporządzenie Ministra Spraw Wewnętrznych i Administracji z dnia 18 lipca 2008 r. w sprawie wzoru ubioru niektórych osób uprawnionych do wydawania poleceń i sygnałów w zakresie kierowania ruchem na drodze (Dz. U. z 2008 r., Nr 132, poz. 840).
9. Wizja lokalna w terenie.
10. Plany sytuacyjne w skali 1:500.

## Przedmiot i cel opracowania

Przedmiotem opracowania jest projekt czasowej organizacji ruchu „wprowadzenie ruchu jednokierunkowego w rejonie ulic Cmentarna i Przytorze w Polanowie, w dniach od 22 maja 2026 do 24 maja 2026”. Niniejsze opracowanie przewiduje wprowadzenie znaków drogi jednokierunkowa, zakaz wjazdu wszelkich pojazdów organizujące ruch jednokierunkowy w rejonie wymienionych ulic oraz wprowadzenie zakazu zatrzymania po prawej stronie jezdni zgodnie z kierunkiem ruchu, w dniach od 22 maja 2026 do 24 maja 2026. Projekt został sporządzony w związku z koniecznością zwiększenia bezpieczeństwa pieszych i zwiększenia przepustowości ulic Cmentarnej i Przytorze w Polanowie w czasie trwania Ogólnopolskiego Rajdu Leśnika.

## Opis stanu istniejącego

Ulica Cmentarna jest drogą asfaltową o szerokości 5 m.b. z chodnikiem biegnącym po jednej stronie jezdni a następnie drogą o nawierzchni betonowej o szerokości 4 m.b. bez chodnika. Ulica Przytorze jest drogą o nawierzchni z kostki betonowej o szerokości jezdni 5 m. Pobocza są ziemne. Przedmiotowymi drogami odbywa się ruch pieszych i pojazdów do i z Cmentarza Komunalnego w Polanowie oraz w rejon Zalewu w Polanowie – miejsca rekreacyjnego, na którym w dniach od 23 maja 2026 do 24 maja 2026 r. odbędzie się Ogólnopolski Rajd Leśnika. W tym czasie należy się spodziewać wysokiego natężenia ruchu pieszych i pojazdów.

## Istniejące oznakowanie

| LP | Oznakowanie   | Liczba znaków (szt.) |
|----|---------------|----------------------|
| 1  | B – 18 (3,5t) | 1                    |
| 2  | B - 20        | 1                    |
| 3  | D – 6b        | 2                    |
| 4  | A – 7         | 3                    |
| 5  | D – 18        | 2                    |

Znaki te znajdują się w lokalizacji nie objętych organizacją

STAROSTWO POLSKIE  
w Koszalinie  
Wydział Komunikacji i Dróg  
ul. Racławicka 12 75-620 Koszalin

Projektowane oznakowanie pionowe:

| LP | Oznakowanie              | Liczba znaków (szt.) |
|----|--------------------------|----------------------|
| 1  | B - 36                   | 6                    |
| 2  | B - 2                    | 4                    |
| 3  | D - 3                    | 4                    |
| 4  | C - 4                    | 2                    |
| 5  | C - 2                    | 1                    |
| 7  | A - 30 tabliczka „PIESI” | 1                    |

#### Zalecenia

Wysokości umieszczania znaków powinny być dostosowane do rodzaju drogi (ulicy) oraz konkretnego miejsca na drodze. Jedną z zasadniczych okoliczności jest ruch pieszych, dla których znak zbyt nisko ustawiony może stanowić przeszkodę. Znaki kategorii A, B, C, D powinny być umieszczane od 1,5 m (dla kilku znaków umieszczanych na jednej konstrukcji wsporczej przy braku ruchu pieszego) do 2 m poza obszarami zabudowanymi, natomiast w obszarach zabudowanych min. 2,0 m, a w przypadku umieszczenia znaku na chodniku 2,20 m. W miarę możliwości należy znaki umieszczać poza chodnikiem jeżeli chodnik występuje.

Znaki pionowe, na drogach gminnych, projektuje się jako małe. Lico znaków należy wykonać z folii 2 generacji. Znaki na drogach z poboczem należy umieszczać tak, aby odległość znaku od krawędzi korony drogi była nie mniejsza niż 0,5 m. W przypadku, gdy warunki terenowe nie pozwalają na umieszczenie znaku poza koroną drogi, znak powinien być umieszczony na drogach z poboczami gruntowymi – na poboczu w odległości nie mniejszej niż 0,5 m od krawędzi jezdni. Znaki na ulicach umieszcza się w odległości 0,50 – 2,00 m od krawędzi jezdni. Odległość znaku od jezdni mierzy się w poziomie od krawędzi jezdni (wystający krawężnik drogowy typu miejskiego wlicza się do chodnika) do najbliższego skrajnego punktu tarczy znaku (trójkąta, koła, kwadratu, prostokąta) lub tablicy. W przypadku zaistnienia okoliczności dopuszcza się kierowanie ręczne ruchem zgodnie z zarządzeniem przez osoby do tego uprawnione. Planowany termin wprowadzenia czasowej organizacji ruchu – od dnia 22.05.2026r do 24.05.2026 r. Po tym terminie zostanie przywrócona dotychczasowa organizacja ruchu.

KIEROWNIK REFERATU  
Inwestycji i Planowania Przestrzennego,  
Budownictwa i Gospodarki Komunalnej  
*Bożumił Badurak*

Plan sytuacyjny czasowej organizacji ruchu  
w rejonie ulic Cmentarnej  
i Przytorze w Polanowie w dniach  
od 23 maja 2026 do 24 maja 2026  
1:10000

Załącznik stanowi integralną część  
do opracowanego projektu  
organizacji ruchu

Załącznik nr .....  
Projekt nr .....

Rysunek 1

Rysunek 2

Rysunek 6

Legenda:


Rysunek 5

Rysunek 3

Rysunek 4

Zakres opracowania

WYDZIAŁ KONTROLI  
W KOSZCZUBIE  
ul. Racławicka 13/75-620 Koszów  
Załącznik stanowi integralną część  
zatwierdzonej organizacji ruchu  
Załącznik nr .....  
76/2026

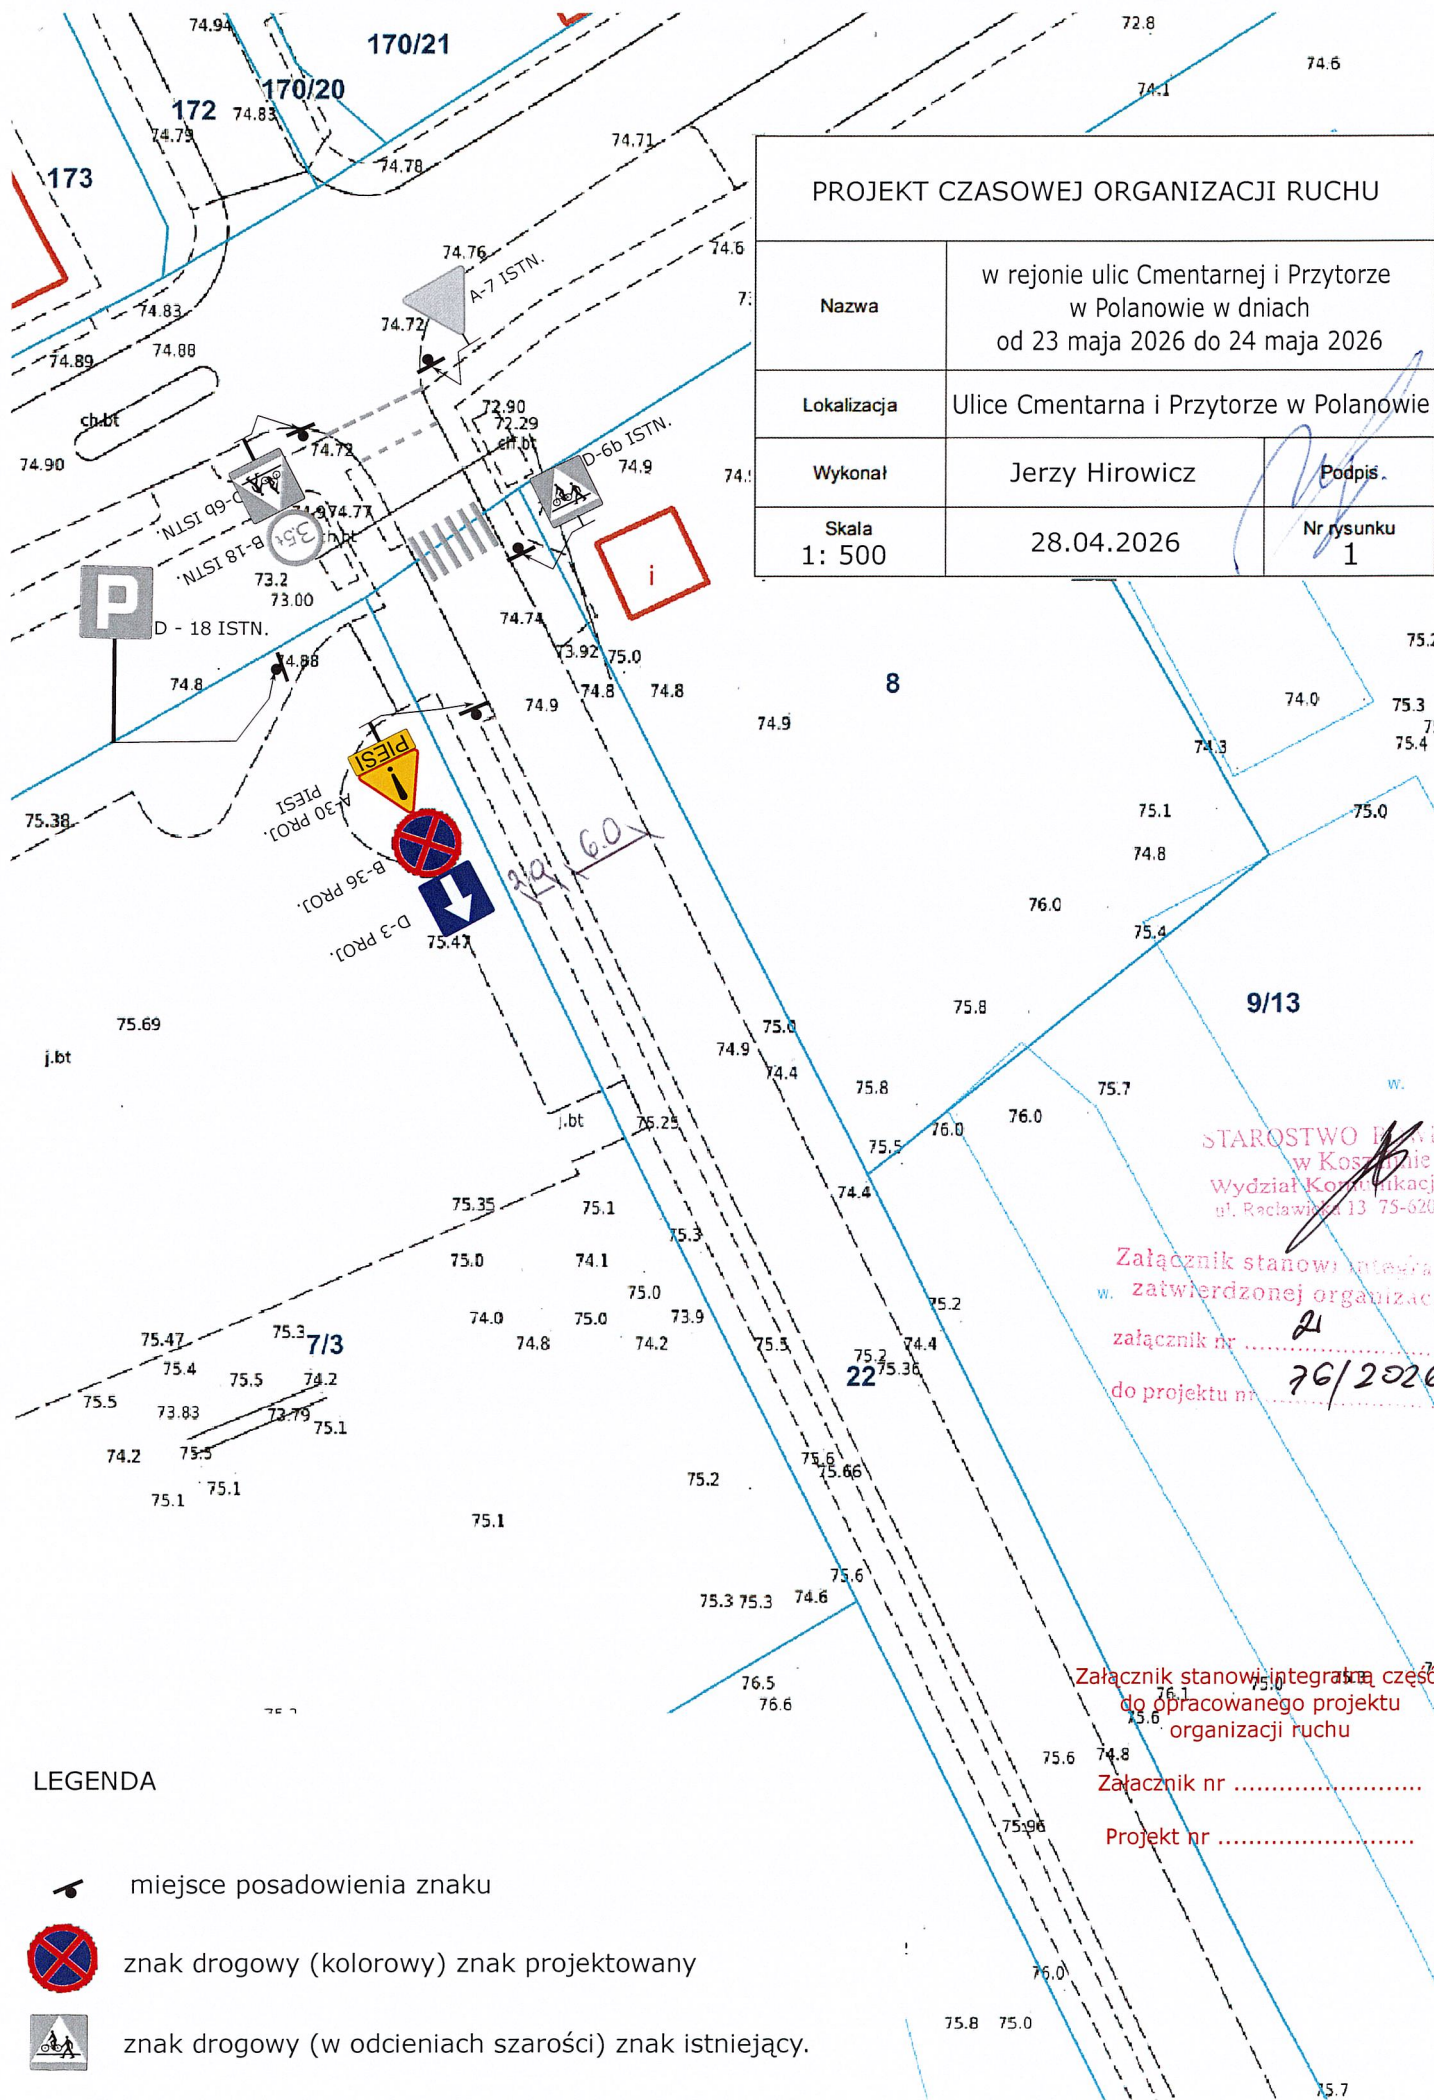

STAROSTWO POWIATOWE  
w Koszalinie  
Wydział Komunikacji i Drogi  
ul. Racławicka 13 75-620 Koszalin

Załącznik stanowi integralną część  
w. zatwierdzonej organizacji ruchu  
załącznik nr 2  
do projektu nr 76/2026

Załącznik stanowi integralną część  
do opracowanego projektu  
organizacji ruchu

Załącznik nr .....

Projekt nr .....

|                 |                                                                                                  |                |
|-----------------|--------------------------------------------------------------------------------------------------|----------------|
| Nazwa           | w rejonie ulic Cmentarnej i Przytorze<br>w Polanowie w dniach<br>od 23 maja 2026 do 24 maja 2026 |                |
| Localizacja     | Ulice Cmentarna i Przytorze w Polanowie                                                          |                |
| Wykonał         | Jerzy Hirowicz                                                                                   | Podpis         |
| Skala<br>1: 500 | 28.04.2026                                                                                       | Nr punktu<br>2 |

Załącznik stanowi integralną część  
do opracowanego projektu  
organizacji ruchu

Załącznik nr .....  
Projekt nr ..... 34.0

|                                                                                     |                                                       |
|-------------------------------------------------------------------------------------|-------------------------------------------------------|
|  | miejsce posadowienia znaku                            |
|  | znak drogowy (kolorowy) znak projektowany             |
|  | znak drogowy (w odcieniach szarości) znak istniejący. |

Załącznik stanowi integralną część  
załączników organizacyjnych do  
załącznik nr .....  
do projektu nr .....  
cy.....

STAROSTWO POWIATOWE  
w Koszalinie  
Wydział Komunikacji i Dróg  
ul. Racławicka 1, 75-670 Koszalin


# PROJEKT CZASOWEJ ORGANIZACJI RUCHU

|                 |                                                                                            |                 |
|-----------------|--------------------------------------------------------------------------------------------|-----------------|
| Nazwa           | w rejonie ulic Cmentarnej i Przytorze w Polanowie w dniach od 23 maja 2026 do 24 maja 2026 |                 |
| Lokalizacja     | Ulice Cmentarna i Przytorze w Polanowie                                                    |                 |
| Wykonał         | Jerzy Hirowicz                                                                             | Podpis          |
| Skala<br>1: 500 | 28.04.2026                                                                                 | Nr rysunku<br>3 |

Załącznik stanowi integralną część do opracowanego projektu organizacji ruchu

Załącznik nr .....

Projekt nr .....

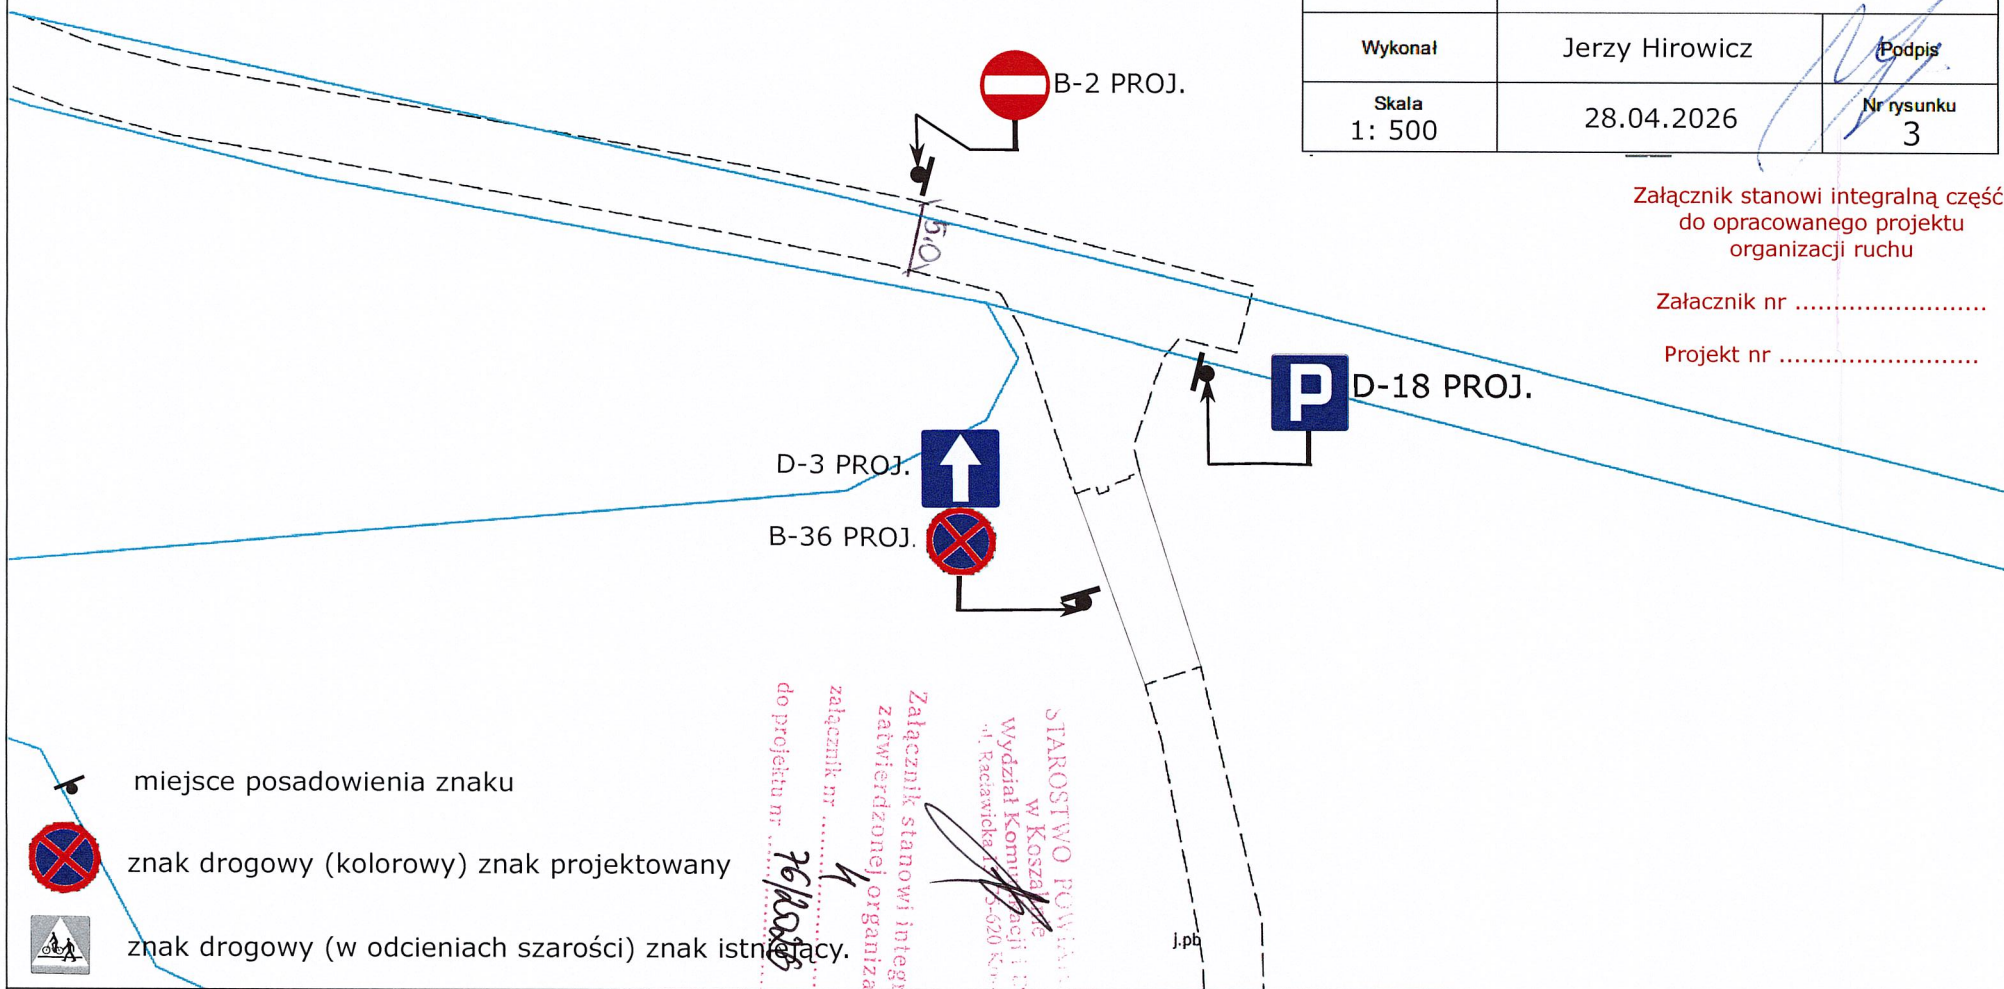

miejsce posadowienia znaku

znak drogowy (kolorowy) znak projektowany

znak drogowy (w odcieniach szarości) znak istniejący.

Załącznik stanowi integralną część zatwierdzonego projektu organizacji ruchu  
załącznik nr .....  
do projektu nr .....

STAROSTWO POWIATOWE  
w Koszalinie  
Wydział Komunikacji i Transportu  
ul. Racławicka 1, 75-620 Koszalin

J.pb

# PROJEKT CZASOWEJ ORGANIZACJI RUCHU

|                 |                                                                                            |                 |
|-----------------|--------------------------------------------------------------------------------------------|-----------------|
| Nazwa           | w rejonie ulic Cmentarnej i Przytorze w Polanowie w dniach od 23 maja 2026 do 24 maja 2026 |                 |
| Lokalizacja     | Ulice Cmentarna i Przytorze w Polanowie                                                    |                 |
| Wykonał         | Jerzy Hirowicz                                                                             | Podpis          |
| Skala<br>1: 500 | 28.04.2026                                                                                 | Nr rysunku<br>4 |

Załącznik stanowi integralną część do opracowanego projektu organizacji ruchu


Załącznik nr .....  
Projekt nr .....

STAROSTWO KRAJOWE  
w Koszalinie  
Wydział Komunikacji i Dróg  
ul. Racławicka 13 75-620 Koszalin

Załącznik stanowi integralną część zatwierdzonej organizacji ruchu  
załącznik nr 5  
do projektu nr 76/2026

## LEGENDA

-  miejsce posadowienia znaku
-  znak drogowy (kolorowy) znak projektowany
-  znak drogowy (w odcieniach szarości) znak istniejący.

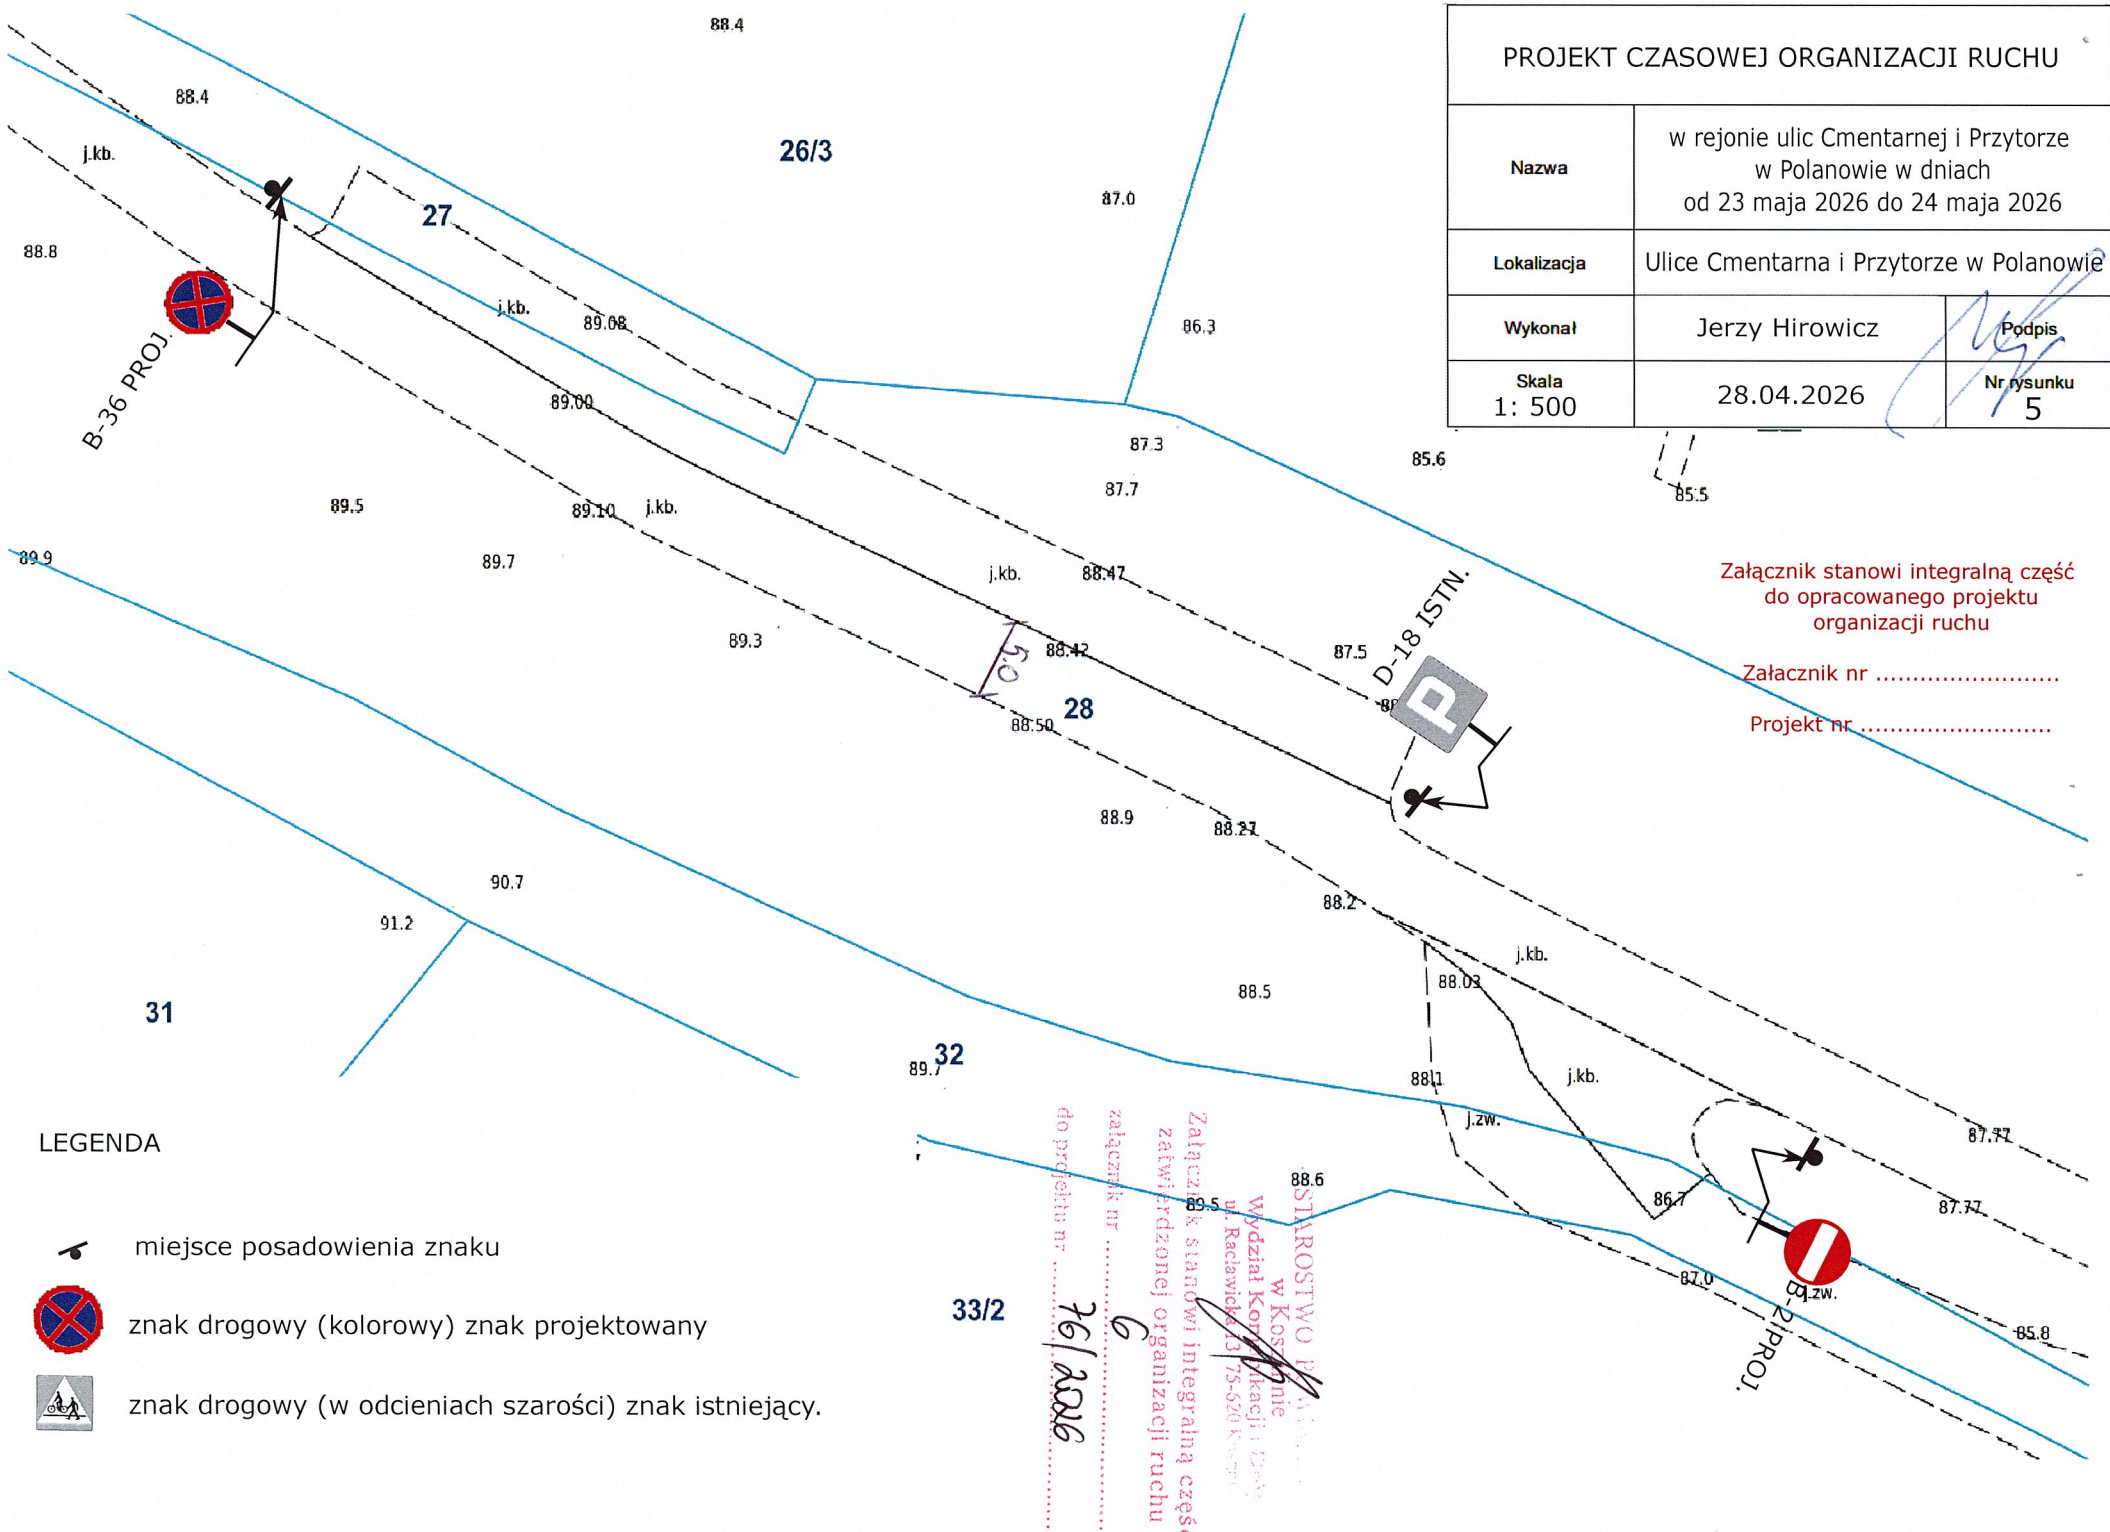

| PROJEKT CZASOWEJ ORGANIZACJI RUCHU |                                                                                            |              |
|------------------------------------|--------------------------------------------------------------------------------------------|--------------|
| Nazwa                              | w rejonie ulic Cmentarnej i Przytorze w Polanowie w dniach od 23 maja 2026 do 24 maja 2026 |              |
| Lokalizacja                        | Ulice Cmentarna i Przytorze w Polanowie                                                    |              |
| Wykonał                            | Jerzy Hirowicz                                                                             | Podpis       |
| Skala 1: 500                       | 28.04.2026                                                                                 | Nr rysunku 5 |

Załącznik stanowi integralną część do opracowanego projektu organizacji ruchu

Załącznik nr .....

Projekt nr .....

LEGENDA


-  miejsce posadowienia znaku
-  znak drogowy (kolorowy) znak projektowany
-  znak drogowy (w odcieniach szarości) znak istniejący.

Załącznik stanowi integralną część zatwierdzonej organizacji ruchu

załącznik nr ..... 76/2026

do projektu nr ..... 6

STAROSTWO POLSKIE w Koszalinie Wydział Komunikacji i Drogi ul. Racławicka 13 75-620 Koszalin

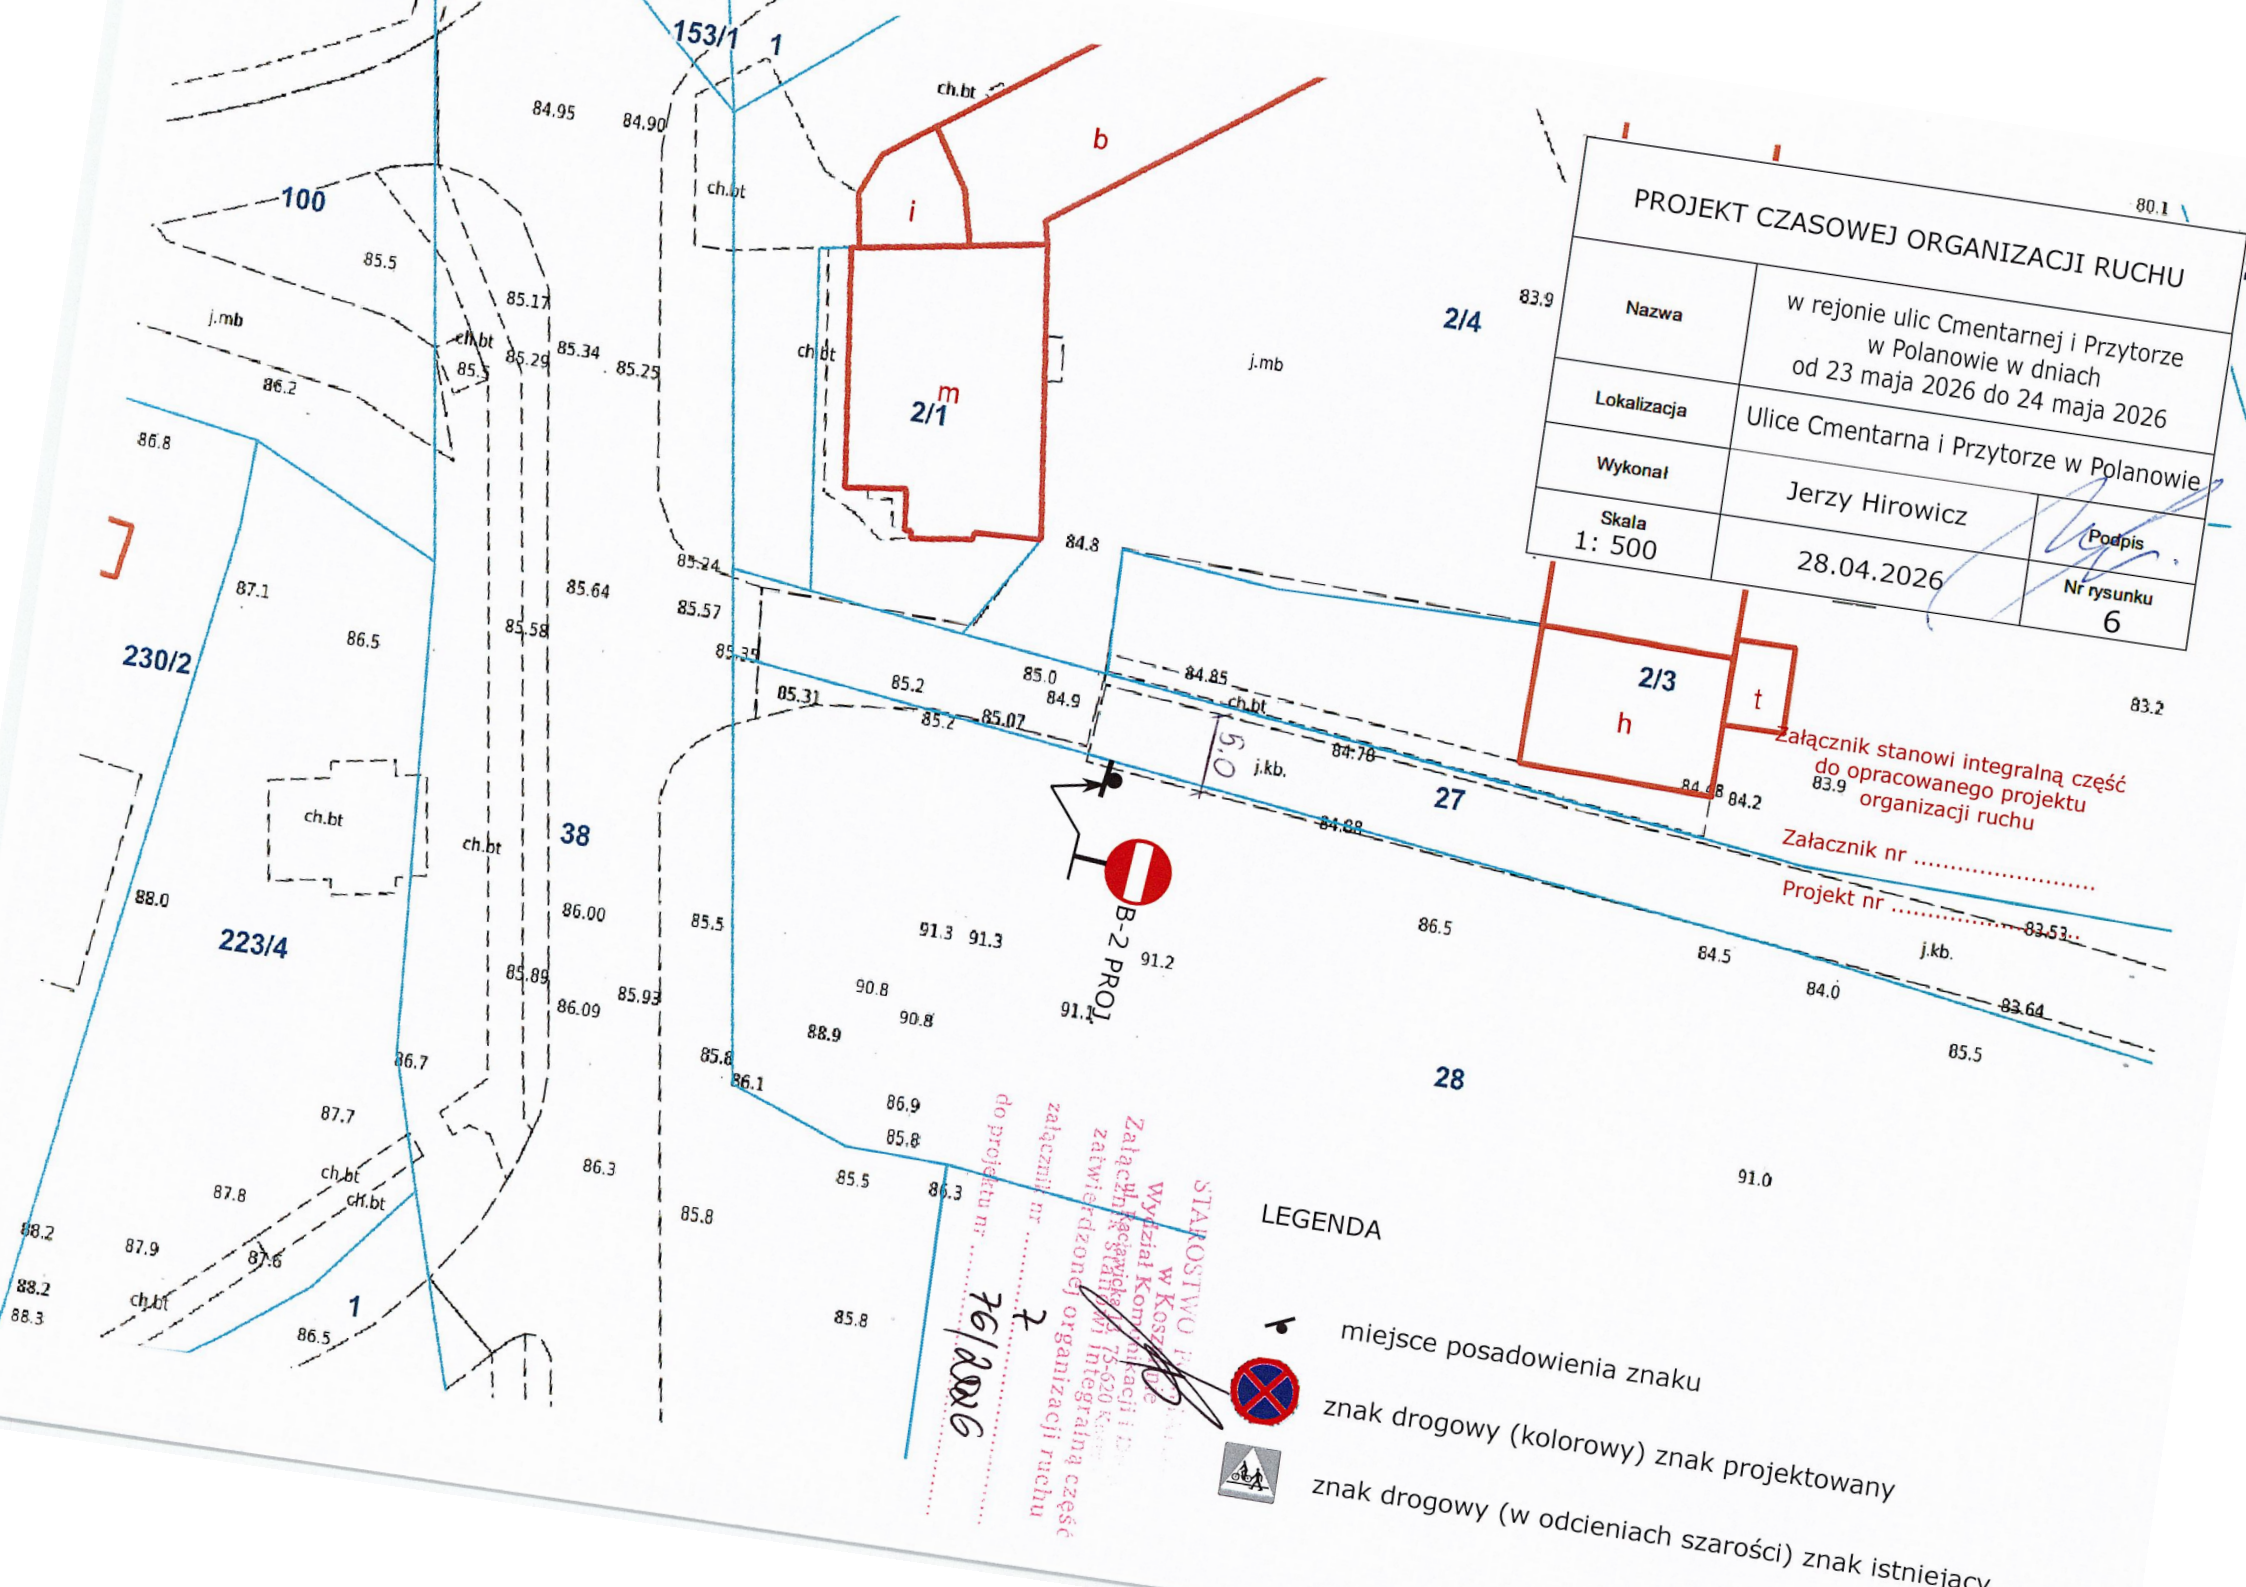

| PROJEKT CZASOWEJ ORGANIZACJI RUCHU |                                                                                            |        |              |
|------------------------------------|--------------------------------------------------------------------------------------------|--------|--------------|
| Nazwa                              | w rejonie ulic Cmentarnej i Przytorze w Polanowie w dniach od 23 maja 2026 do 24 maja 2026 |        |              |
| Lokalizacja                        | Ulice Cmentarna i Przytorze w Polanowie                                                    |        |              |
| Wykonał                            | Jerzy Hirowicz                                                                             |        |              |
| Skala 1: 500                       | 28.04.2026                                                                                 | Podpis | Nr rysunku 6 |

Załącznik stanowi integralną część do opracowanego projektu organizacji ruchu

Załącznik nr .....  
Projekt nr .....


LEGENDA




- miejsce posadowienia znaku
- znak drogowy (kolorowy) znak projektowany
- znak drogowy (w odcieniach szarości) znak istniejący

# Wzory ustawienia znaków drogowych

## 1. Odległość znaków od krawędzi jezdni

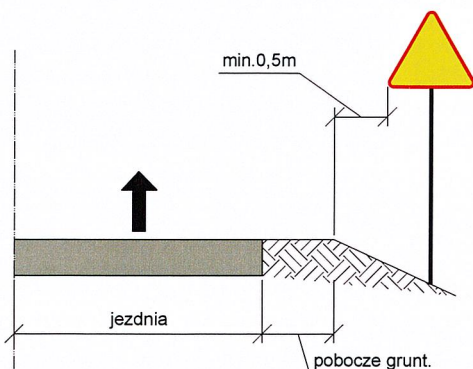

a) na drogach z poboczem gruntowym

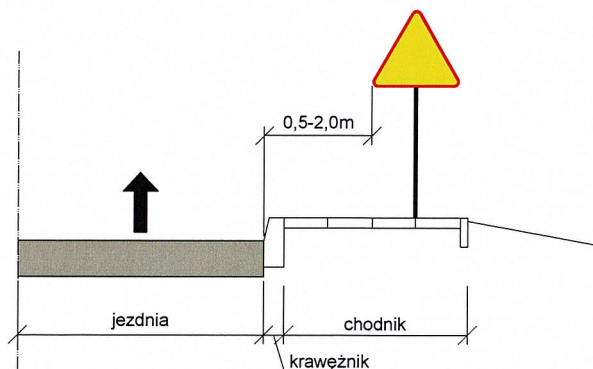

b) na ulicach

### UWAGA!


W przypadku, gdy warunki terenowe nie pozwalają na umieszczenie znaku poza koroną drogi, znak powinien być umieszczony :

-na drogach z poboczami gruntowymi - na poboczu w odległości nie mniejszej niż 0,5m od krawędzi jezdni;


-na drogach z poboczami utwardzonymi - w odległości nie mniejszej niż 0,5m od pobocza bitumicznego.

W przypadku szerokiego nasypu znaki można umieszczać w koronie drogi w odległości nie większej niż 5,0m od krawędzi jezdni.


## 2. Wysokość umieszczania znaków

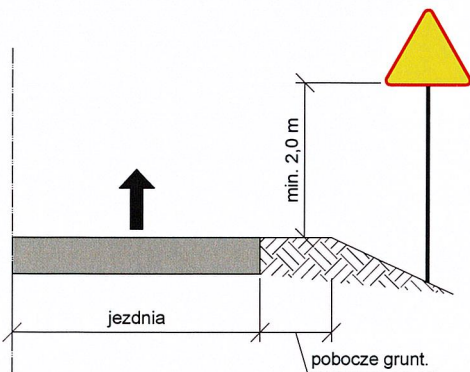


a) kategorii A,B,C,D,F,G na drogach

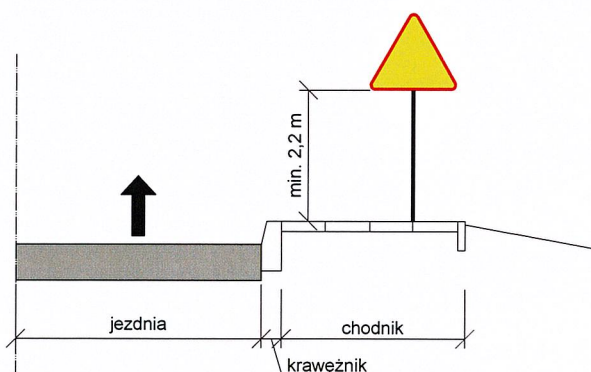

b) kategorii A,B,C,D,F,G na ulicach

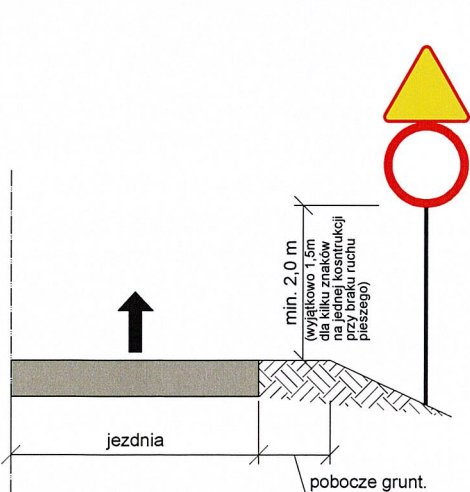

c) dwóch an jednym słupku na drogach

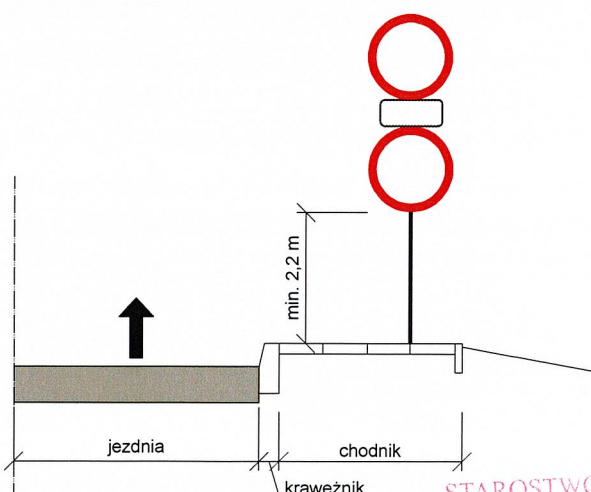

d) dwóch na jednym słupku na ulicach

### UWAGA!

Przy oznakowaniu robót prowadzonych w pasie drogowym stosuje się znaki o jedną grupę wielkości wyższą niż stosowane na tej drodze/ulicy .

STAROSTWO POWIATOWE  
w Koszalinie  
Wydział Komunikacji  
ul. Racławicka 12/13-6