


ZALĄCZNIK NR 1 DO UCHWAŁY NR VIII/28/15 RADY MIEJSKIEJ W POLANOWIE Z DNIA 30.03.2015 R.
OGŁOSZONEJ W DZ. URZ. WOJ. Z DNIA R., POZ.



RYSUNEK MIEJSCOWEGO PLANU
ZAGOSPODAROWANIA PRZESTRZENNEGO DLA DWUTOROWEJ NAPOWIERZNEJ LINII ELEKTROENERGETYCZNEJ 400 KV
GDAŃSK PRZYJAŻŃ – ŻYDOWO KIERZKOWO NA TERENIE GMINY POLANÓW

SKALA 1:2000

ARKUSZ NR 3

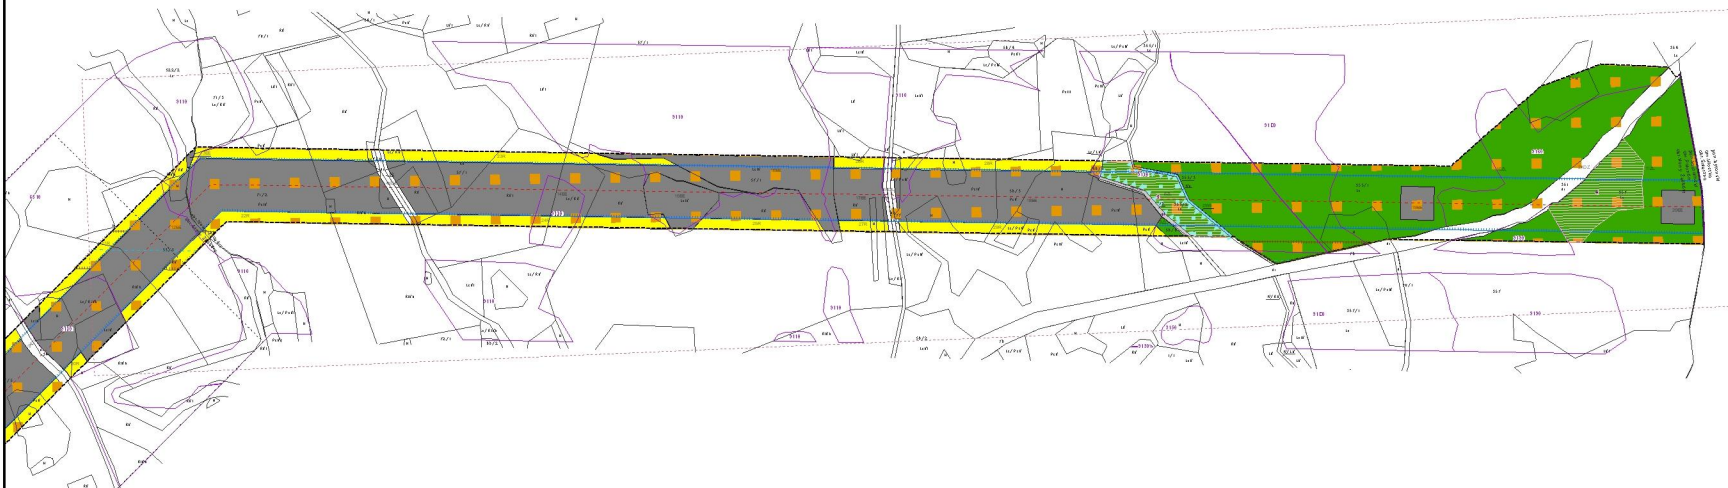

OZNACZENIA

- GRANICE OBSZARU OBIĘTOGO PLANEM
- GRANICE ADMINISTRACYJNE GMINY POLANÓW
- OSI LINII ELEKTROENERGETYCZNEJ 400 KV
- PAS TECHNICZNY LINII ELEKTROENERGETYCZNEJ 400 KV
- PAS TECHNICZNY LINII ELEKTROENERGETYCZNEJ 220 KV
- GRANICA SPECJALNEGO OBSZARU OCHRONY NATURA 2000 DOŁINA GRABOWEJ (PLH 320003)
- SPECJALNY OBSZAR OCHRONY NATURA 2000 DOŁINA GRABOWEJ (PLH 320003)
- GRANICE UŻYTKU EKOLOGICZNEGO "BÓR BĄSIENNY ŚWIERZGÓ" F
- TERENY UŻYTKU EKOLOGICZNEGO "BÓR BĄSIENNY ŚWIERZGÓ" F
- LINIE ROZGRANICZAJĄCE TERENY O RÓŻNYM PRZEZNACZENIU LUB RÓŻNYCH ZASADACH ZAGOSPODAROWANIA

PRZEZNACZENIE TERENÓW NA CELE:

- IE - INFRASTRUKTURA ELEKTROENERGETYCZNA
- R - ROLNICZE
- ZL - LEŚNE
- WS - WÓD POWIERZCHNIOWYCH ŚRÓDLĄDOWYCH
- N2 - ŚRÓD PUBLICZNYCH KLAS ZBIORCZYCH
- H2L - DRÓG PUBLICZNYCH KLAS LOKALNYCH
- H2W - DRÓG WEWNĘTRZNYCH

TRZĘŚCI INFORMACYJNE:

- ZASIEDŁ GŁÓWNEGO ZBIORNIKA WÓD PODZIEMNYCH - ZBIORNIK MĘDZYMORENOWY POLANÓW NR 119
- OSI LINII ELEKTROENERGETYCZNEJ 220 KV
- SIEDLIŠKA PRZYRODNICZE WG WĄŁORYZACJI PRZYRODNICZEJ WOJ. ZACHODNIOPOMORSKIEGO (2018):
- PUNKTOWE
- ORAP SUBANTANTYCH
- TORFOWISKA PRZECIŚCOWE I TRZĘŚWISKA

OBZAR OWE:

1. NATURALNE DYSTYK CIEŹNIZBOWISKO WODNE
2. KRAJOWA BUCZYNA NIZOWIA
3. ZIEMIA BUCZYNA NIZOWIA
4. ŚRÓDLĄDOWE KRAJOWE DĄBOWY
5. BORY I ŁASY BĄSIENNE
6. BRZECZNA BĄSIENNA

SIEDLIŠKA PRZYRODNICZE (INWENTARYZACJA PRZYRODNICZA, 2014):

- OBZAR OWE:
- 3190 STAROZECZKA NATURALNE EUTROFICZNE ZBIORNIKI WODNE Z ZBIOROWISZAM Z NYMPHEID, POTAMON
- 3190 NATURALNE DYSTYK CIEŹNIZBOWISKO WODNE
- 6010 NIZOWIA I GÓRSKIE ŚWIEŻE ŁĄKI UŻYTKOWANE EKSTENSYWIE
- 7140 TORFOWISKA PRZECIŚCOWE I TRZĘŚWISKA
- 9110 KRAJOWA BUCZYNA
- 9120 ZIEMIA BUCZYNA
- 9130 ORAP SUBANTANTYCH
- 9140 POMORSKI KRAJOWY ŁĄK BRZECZOWY DĘBOWY
- 9150 BORY I ŁASY BĄSIENNE

Wyrze ze studium uwarunkowań i kierunków zagospodarowania przestrzennego gminy Polanów

