


MIEJSCOWY PLAN ZAGOSPODAROWANIA PRZESTRZENNEGO ODCINKA TRASY NAPOWIETRZNEJ DWUTOROWEJ LINII ELEKTROENERGETYCZNEJ 2x400 kV ŻYDOWO KIERZKOWO - SŁUPSK ORAZ NAPOWIETRZNEJ CZTEROTOROWEJ LINII ELEKTROENERGETYCZNEJ 2x400kV + 2x110kV ŻYDOWO - ŻYDOWO KIERZKOWO NA TERENIE GMINY POLANÓW

ARKUSZ E

Załącznik Nr 1
do Uchwały Nr
Rady Miejskiej w Polanowie
z dnia2017 r.

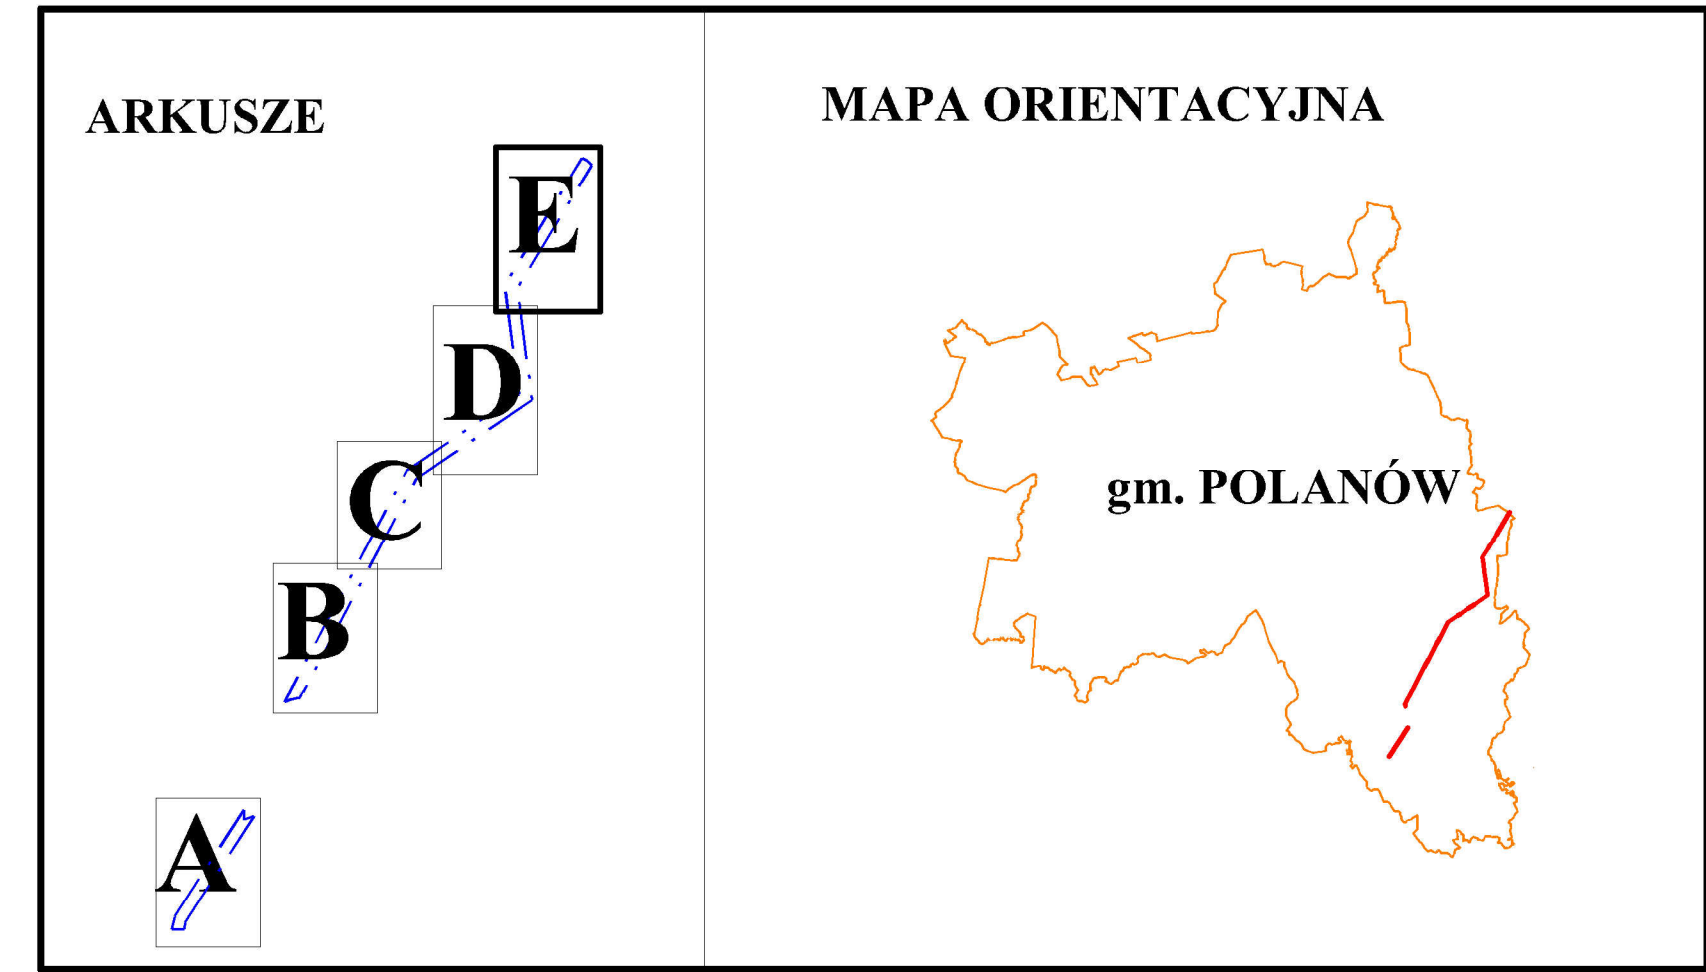

LEGENDA	
	omarczenie granicy przeczyszczenia granica planu
	obszar objęty planem
	granice gminy
	linie rozgraniczające, tereny o różnych funkcjach lub różnych zasadach zagospodarowania
	pas technologiczny projektowanej linii elektroenergetycznej 2x400 kV Żydowo Kierzkowo - Słupsk
	oś projektowanej linii elektroenergetycznej 2x400 kV Żydowo Kierzkowo - Słupsk
	strefa W II częściowej ochrony archeologiczno-konserwatorskiej
	strefa W III ograniczonej ochrony archeologiczno-konserwatorskiej
	Nr 14 40-85 numeracja stanowiska archeologicznego
	tereny rolnicze
	tereny lasów,
	tereny infrastruktury technicznej elektroenergetycznej
	tereny rolnicze oraz infrastruktury technicznej elektroenergetycznej
	tereny dróg publicznych klasy głównej
	tereny dróg publicznych klasy zbiorczej
	tereny dróg wewnętrznych
	istniejące rowy melioracyjne
	istniejąca sieć telekomunikacyjna
	istniejąca sieć energetyczna

