PROJEKT STAŁEJ ORGANIZACJI RUCHU

Nazwa	Wprowadzenie ruchu jednokierunkowego na odcinku ulicy Cmentarnej od ulicy Wolności do ulicy Stawnej w Polanowie.	
Lokalizacja	ul. Cmentarna na odcinku od ul. Wolności do ul. Stawnej w Polanowie	
Wykonał	Jerzy Hirowicz	Podpis
Skala 1: 500	29.10.2024	Nr rysunku

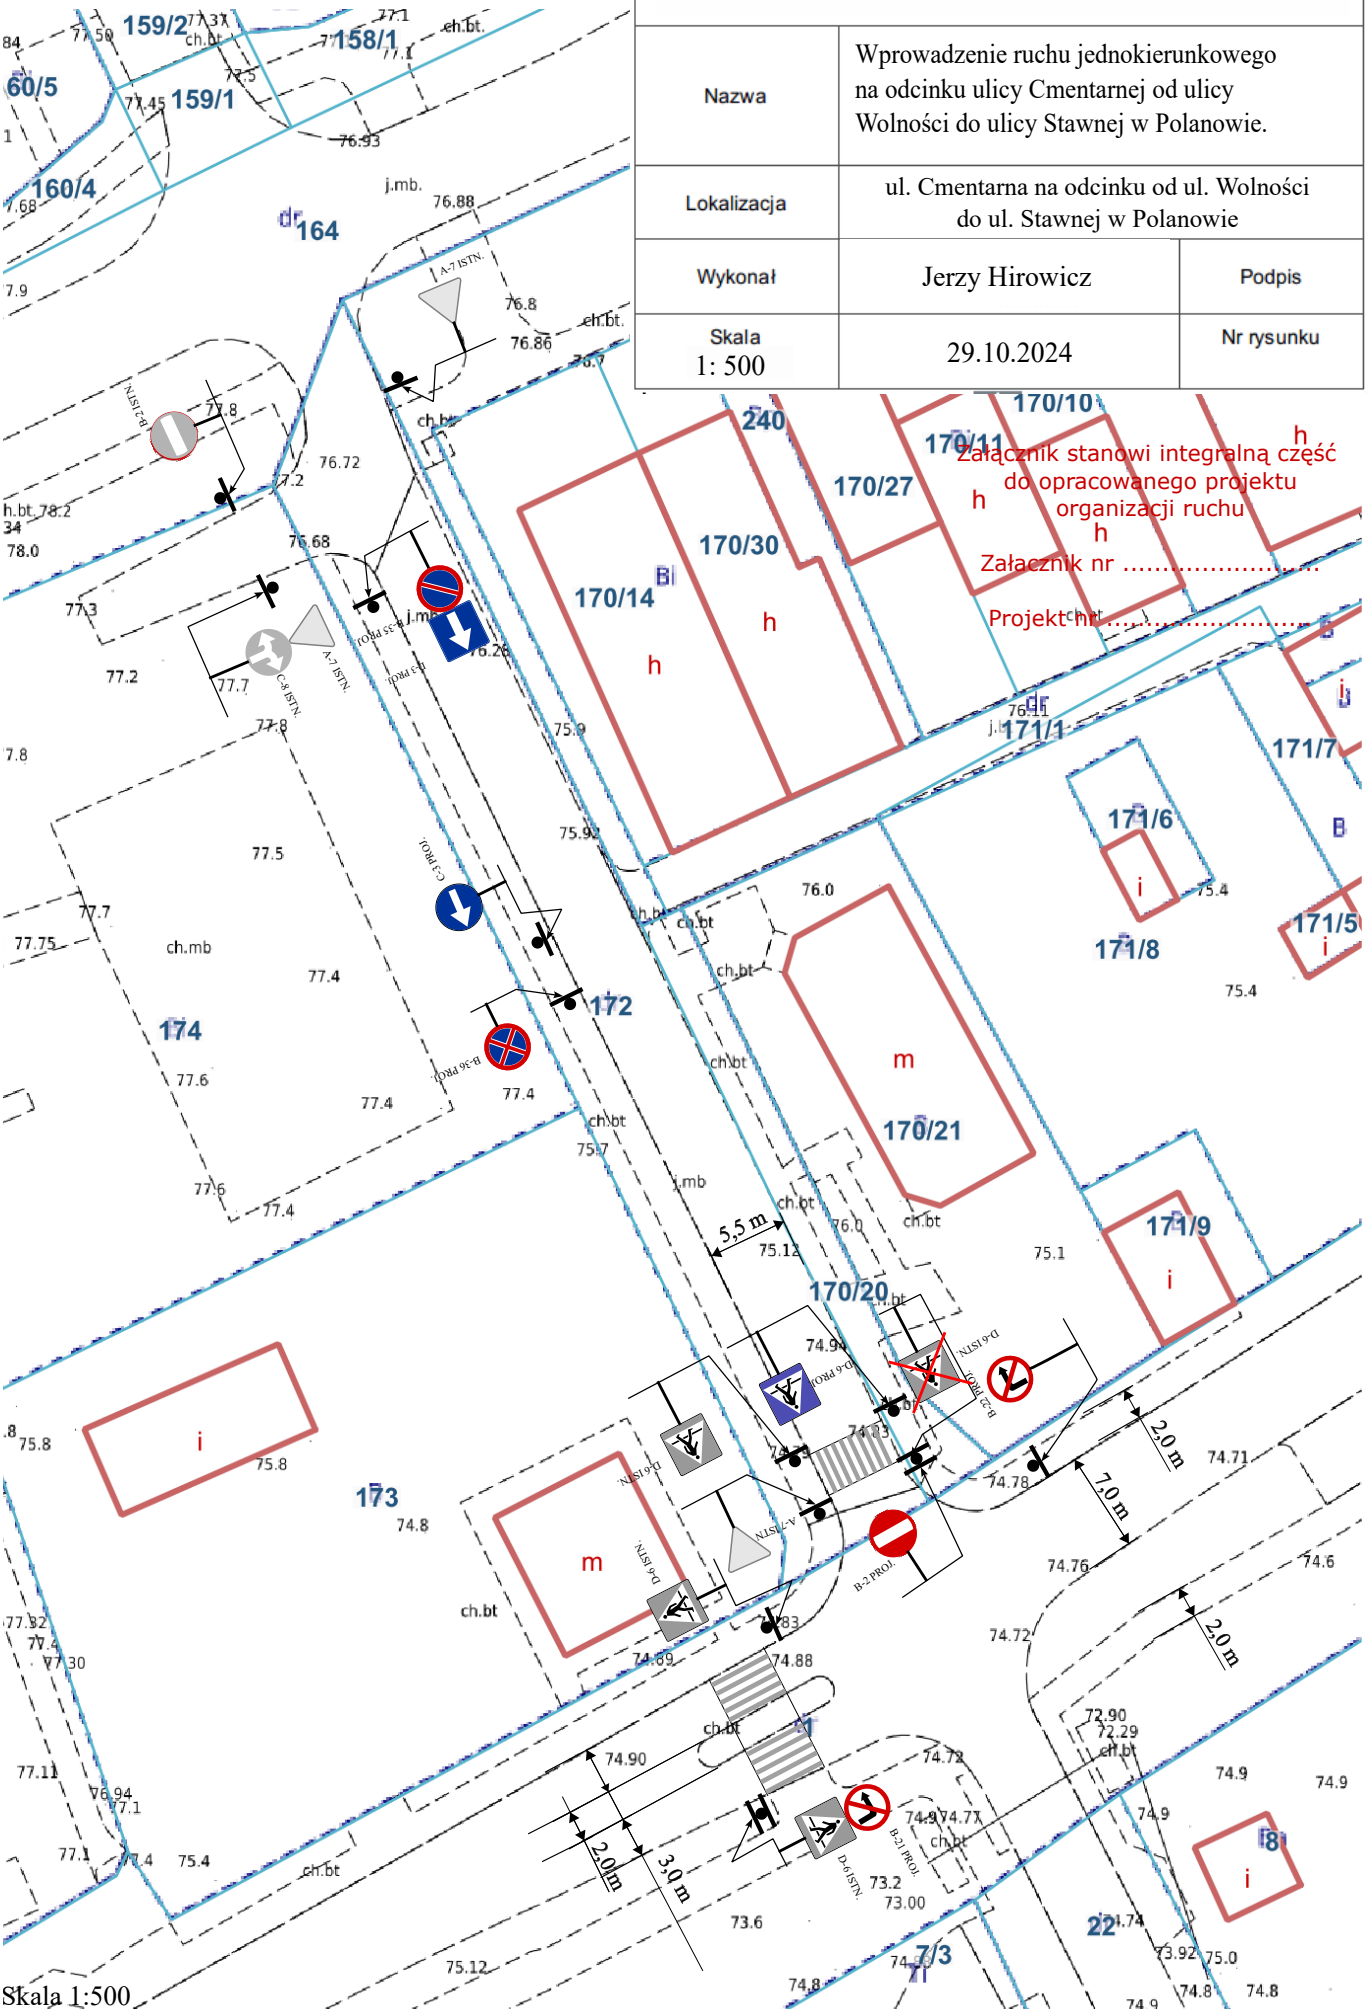

Skala 1:500