


PLAN SYTUACYJNY STAŁEJ ORGANIZACJI RUCHU W REJONIE ZESPOŁU SZKÓŁ PUBLICZNYCH I ZESPOŁU EKONOMICZNO ADMINISTRACYJNEGO OŚWIATY W POLANOWIE

Załącznik stanowi integralną część
do opracowanego projektu
organizacji ruchu

Załącznik nr1.....

Projekt nr

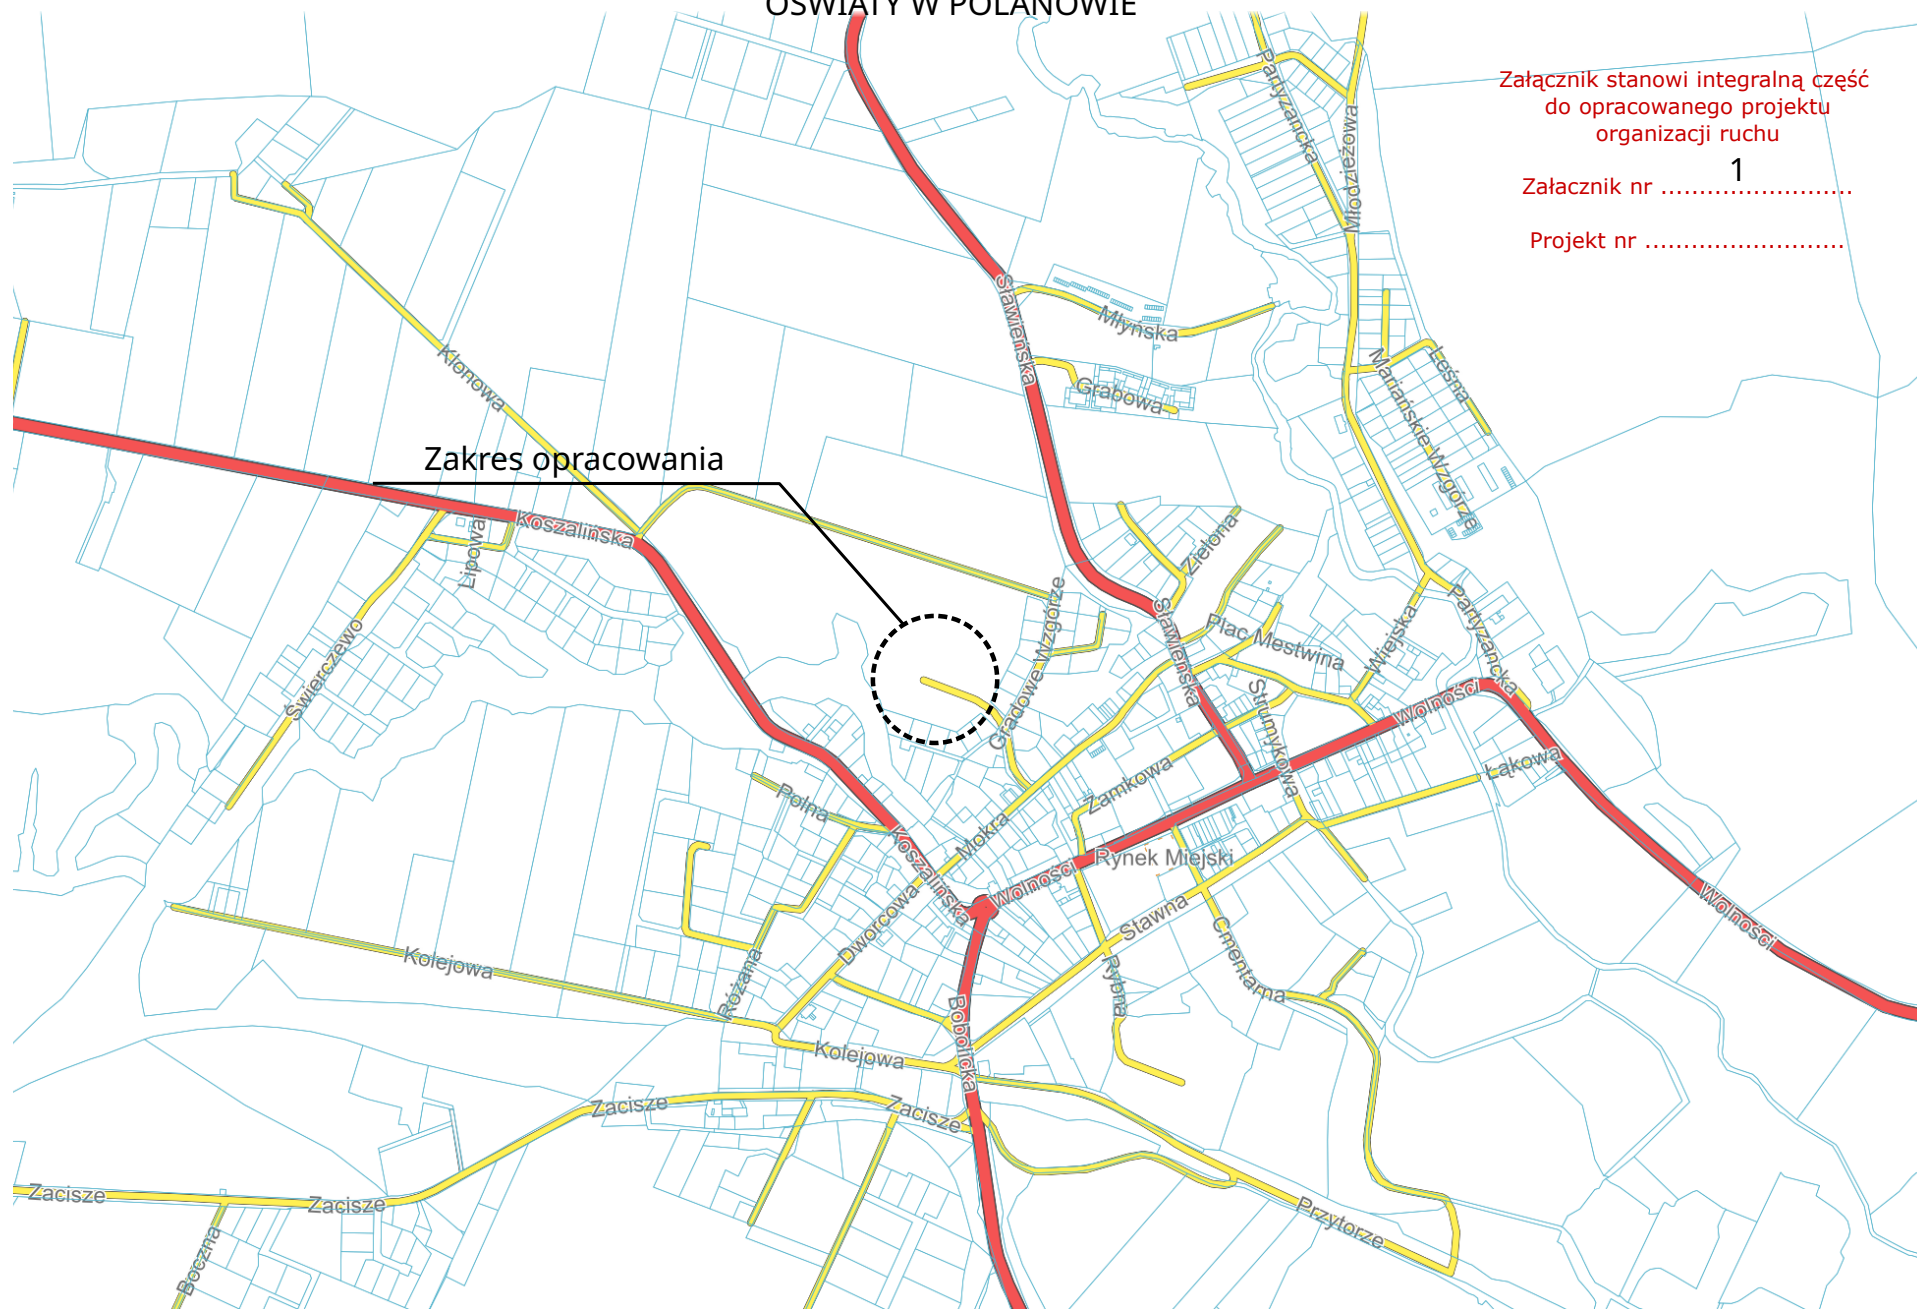

Skala 1:10 000