



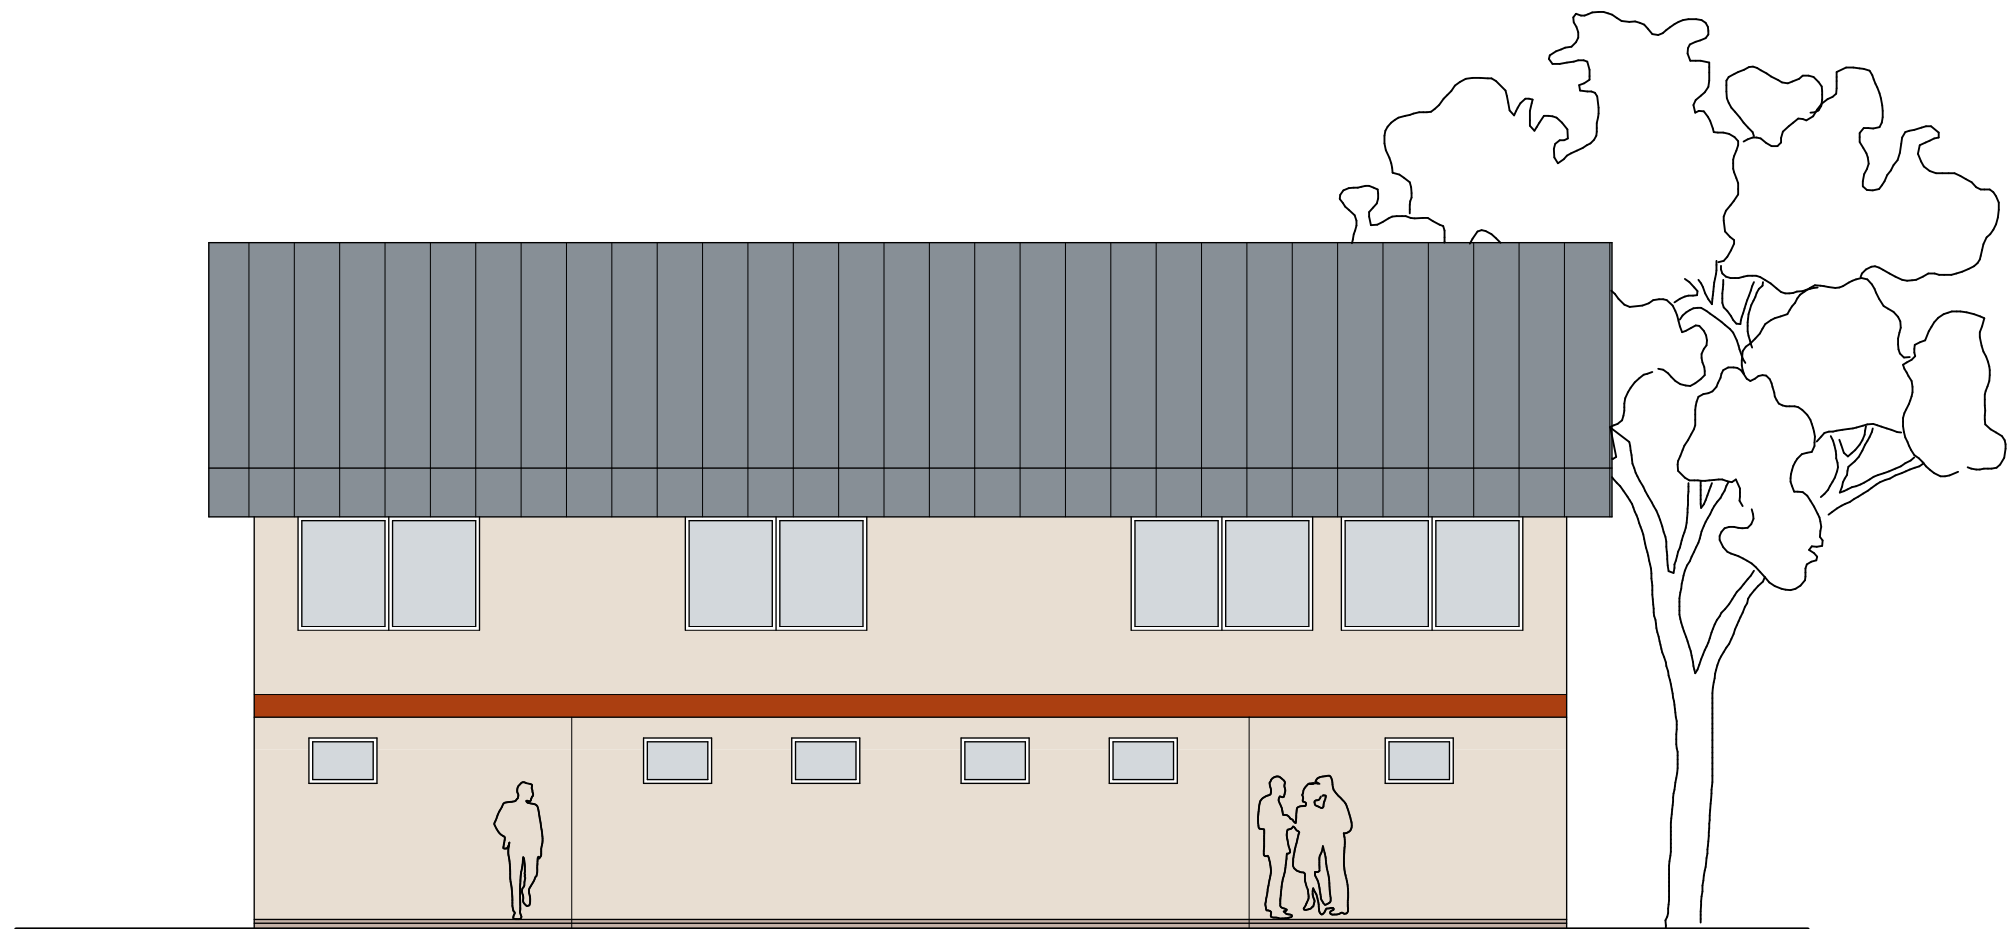

ELEWACJA ZACHODNIA 1:100

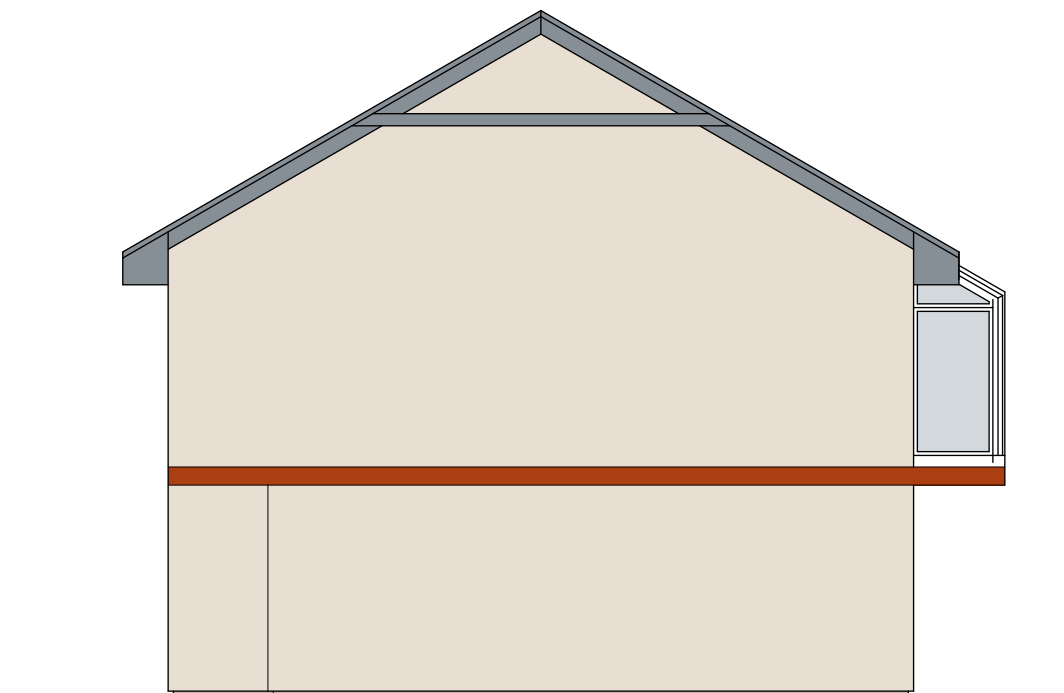

ELEWACJA POŁUDNIOWA 1:100

Temat:		Budynek szatni z zapleczem sanitarnym Polanów, dz. nr 172 obr. 2	
Treść:		Elewacja południowa i zachodnia	
Inwestor:		Gmina Polanów, ul. Wolności 4, 76-010 Polanów	
Projektował:		mgr inż. arch. Mikołaj Krajewski A/PB/8300/153/83	
Sprawdził:		mgr inż. arch. Jan Drzazga A/PB/8300/240/83	
Funkcja:		Tytuł, imię, nazwisko Nr uprawnień Podpis Rys	
		Skala 1:100 grudzień 2016	

DELTA
BIURO AUDYTORA ENERGETYCZNEGO

75-411 Koszalin
ul. Partyzantów 17
tel./fax: (094) 342 54 64
e-mail: biurodelta@wp.pl