


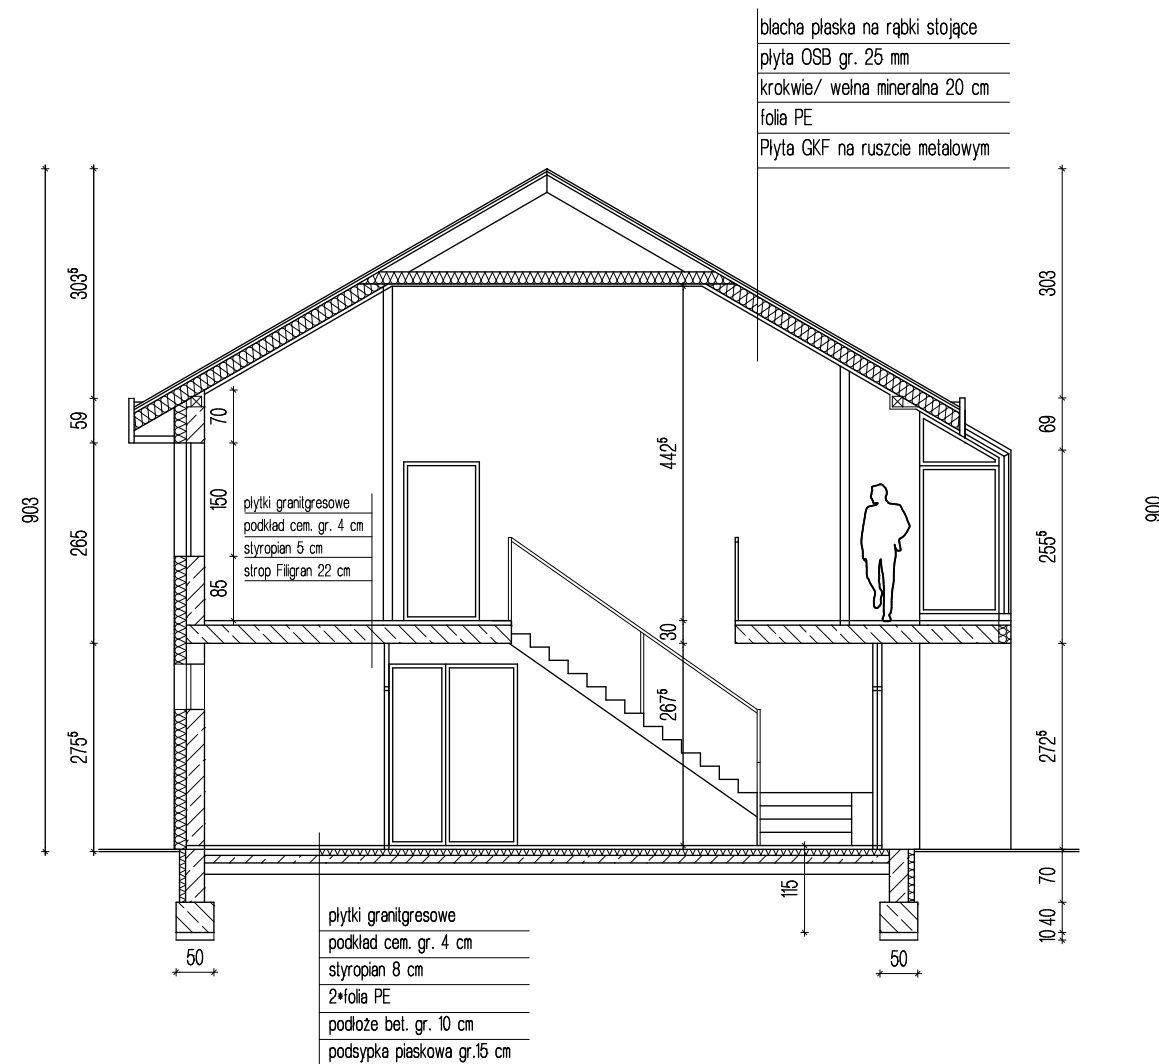

PRZEKRÓJ A-A 1:100

Temat:		Budynek szatni z zapleczem sanitarnym Polanów, dz. nr 172 obr. 2	
Treść:		Przekrój A-A	
Inwestor:		Gmina Polanów, ul. Wolności 4, 76-010 Polanów	
Projektował:		mgr inż. arch. Mikołaj Krajewski	Skala 1:100
Sprawdził:		mgr inż. arch. Jan Drzazga	grudzień 2016
Funkcja:		Tytuł, imię, nazwisko	Rys
		Nr uprawnień	Podpis

DELTA
BIURO AUDYTORA ENERGETYCZNEGO

75-411 Koszalin
ul. Partyzantów 17
tel./fax:(094) 342 54 64
e- mail:biurodelta@wp.pl