Plan sytuacyjny stałej organizacji ruchu w rejonie ulicy Cmentarnej w Polanowie. Wprowadzenie ruchu jednokierunkowego na odcinku od ulicy Wolności do ulicy Stawnej w Polanowie.

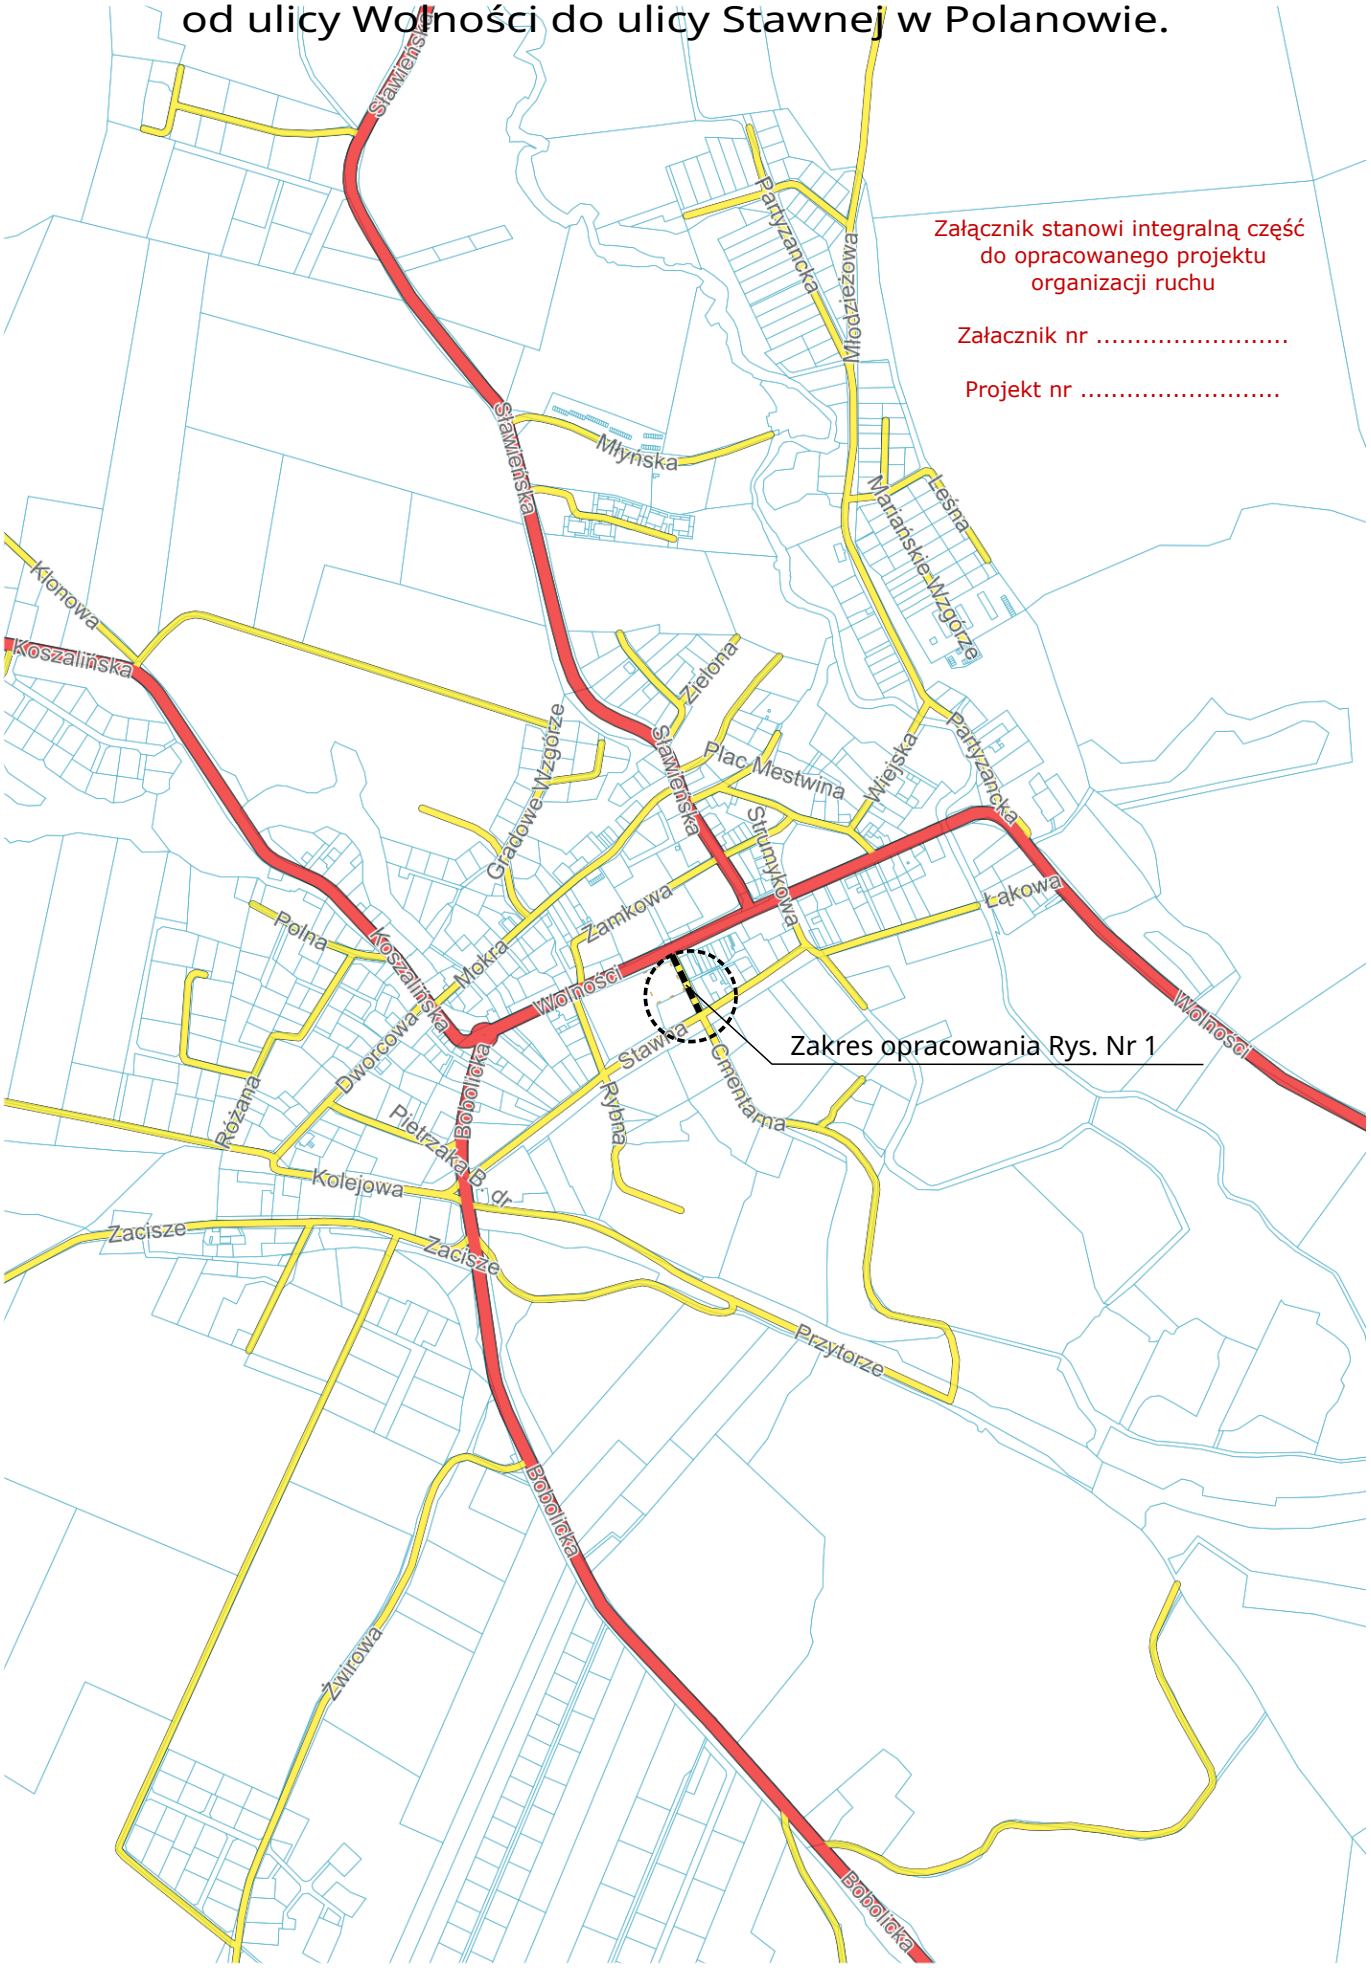

Skala 1:10 000