


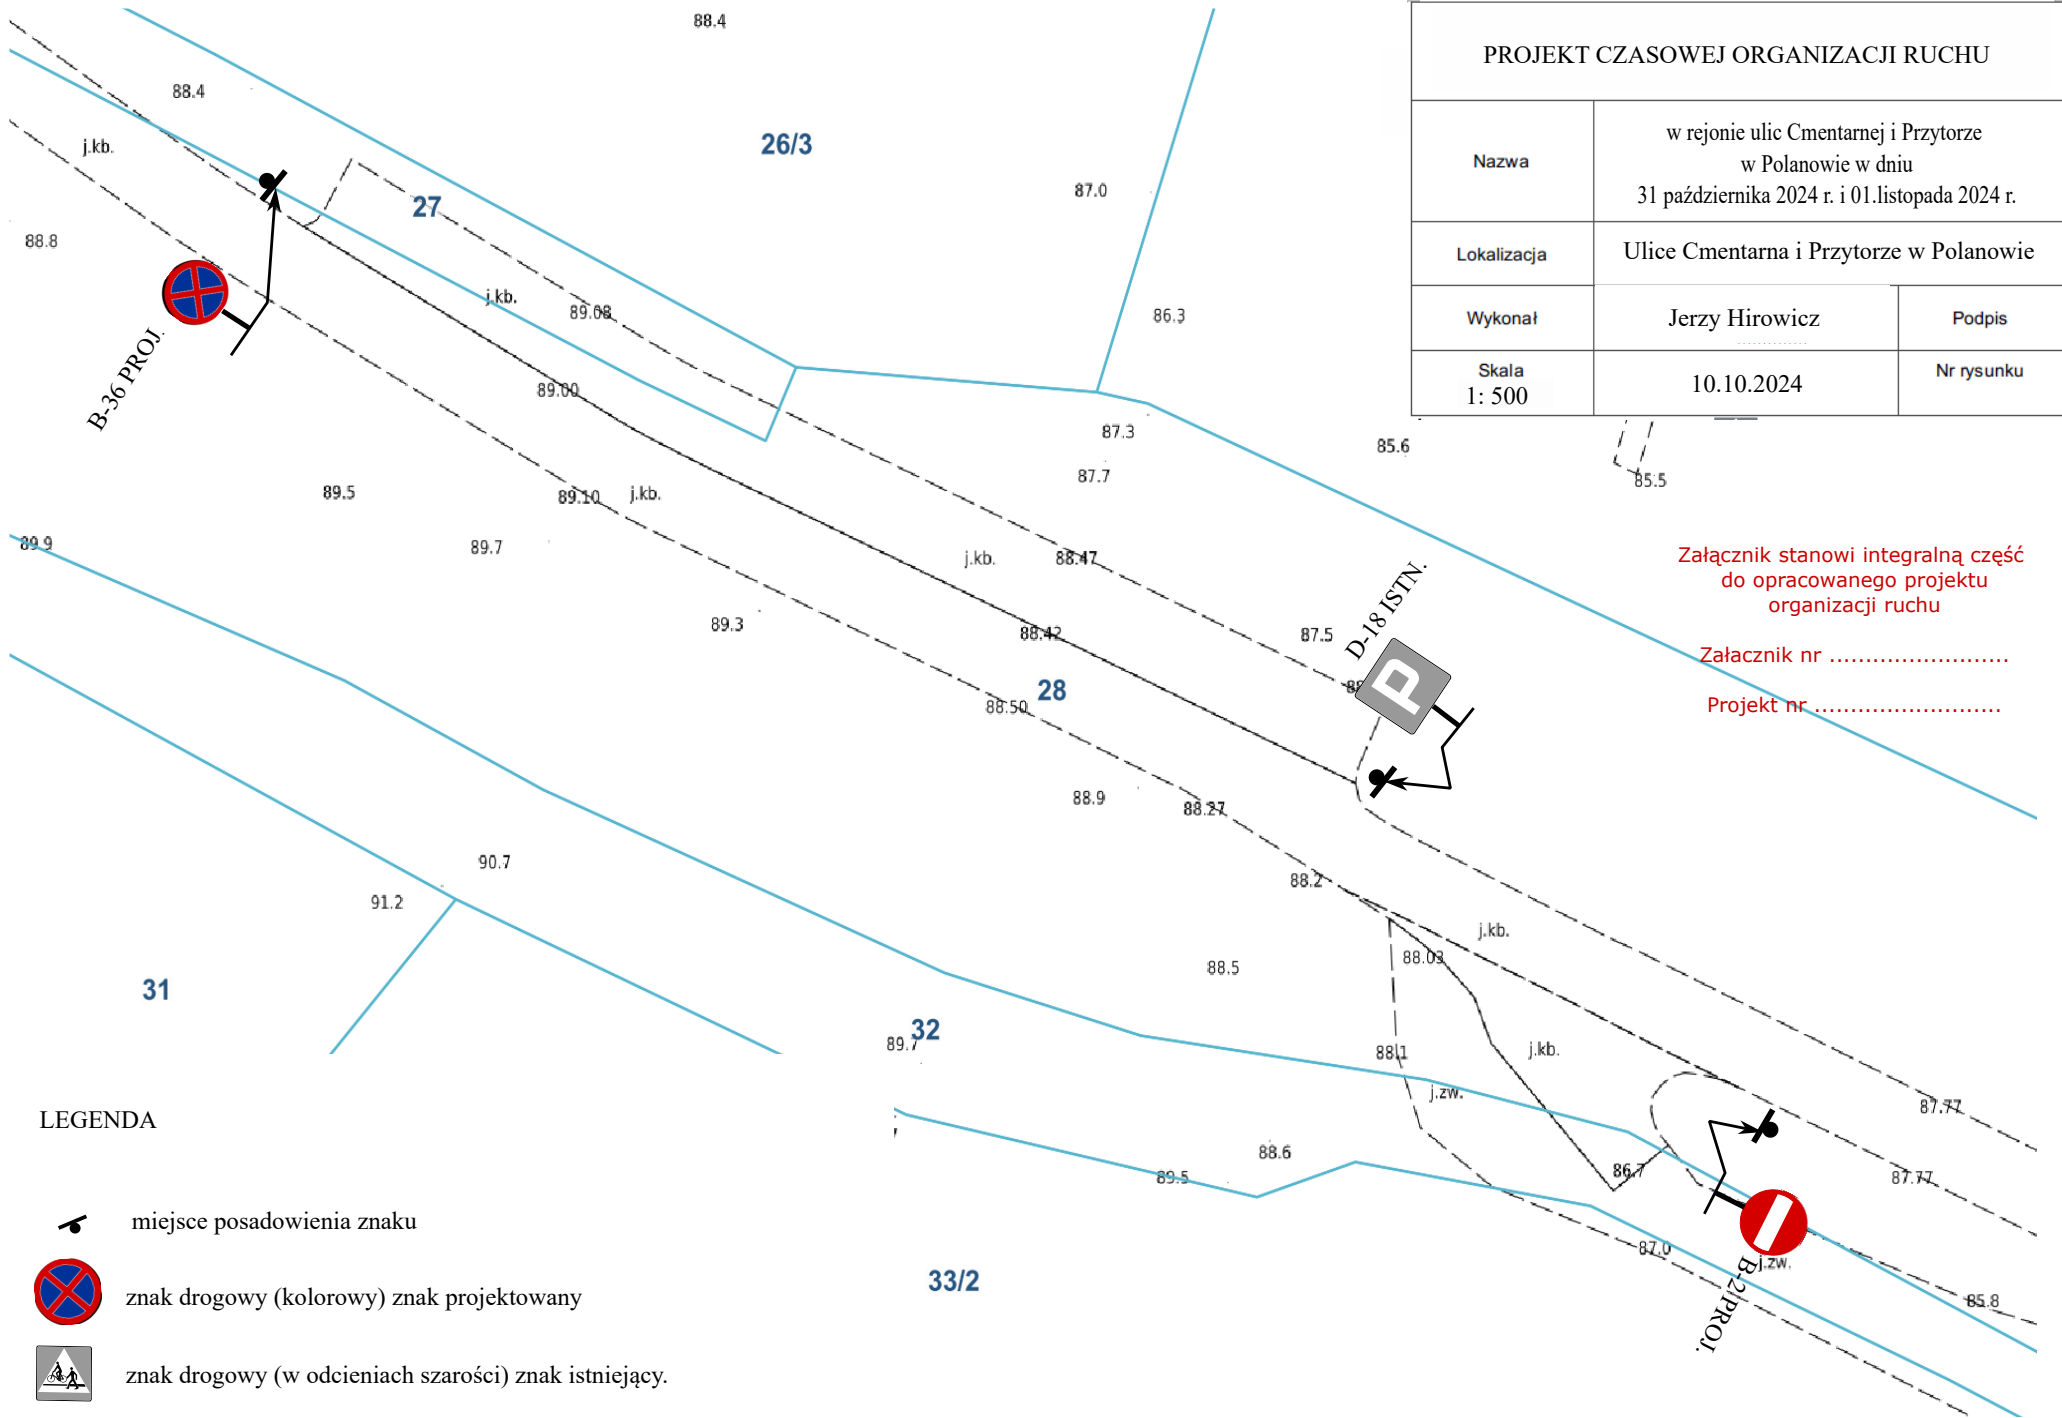

Załącznik stanowi integralną część
do opracowanego projektu
organizacji ruchu

Załącznik nr

Projekt nr