


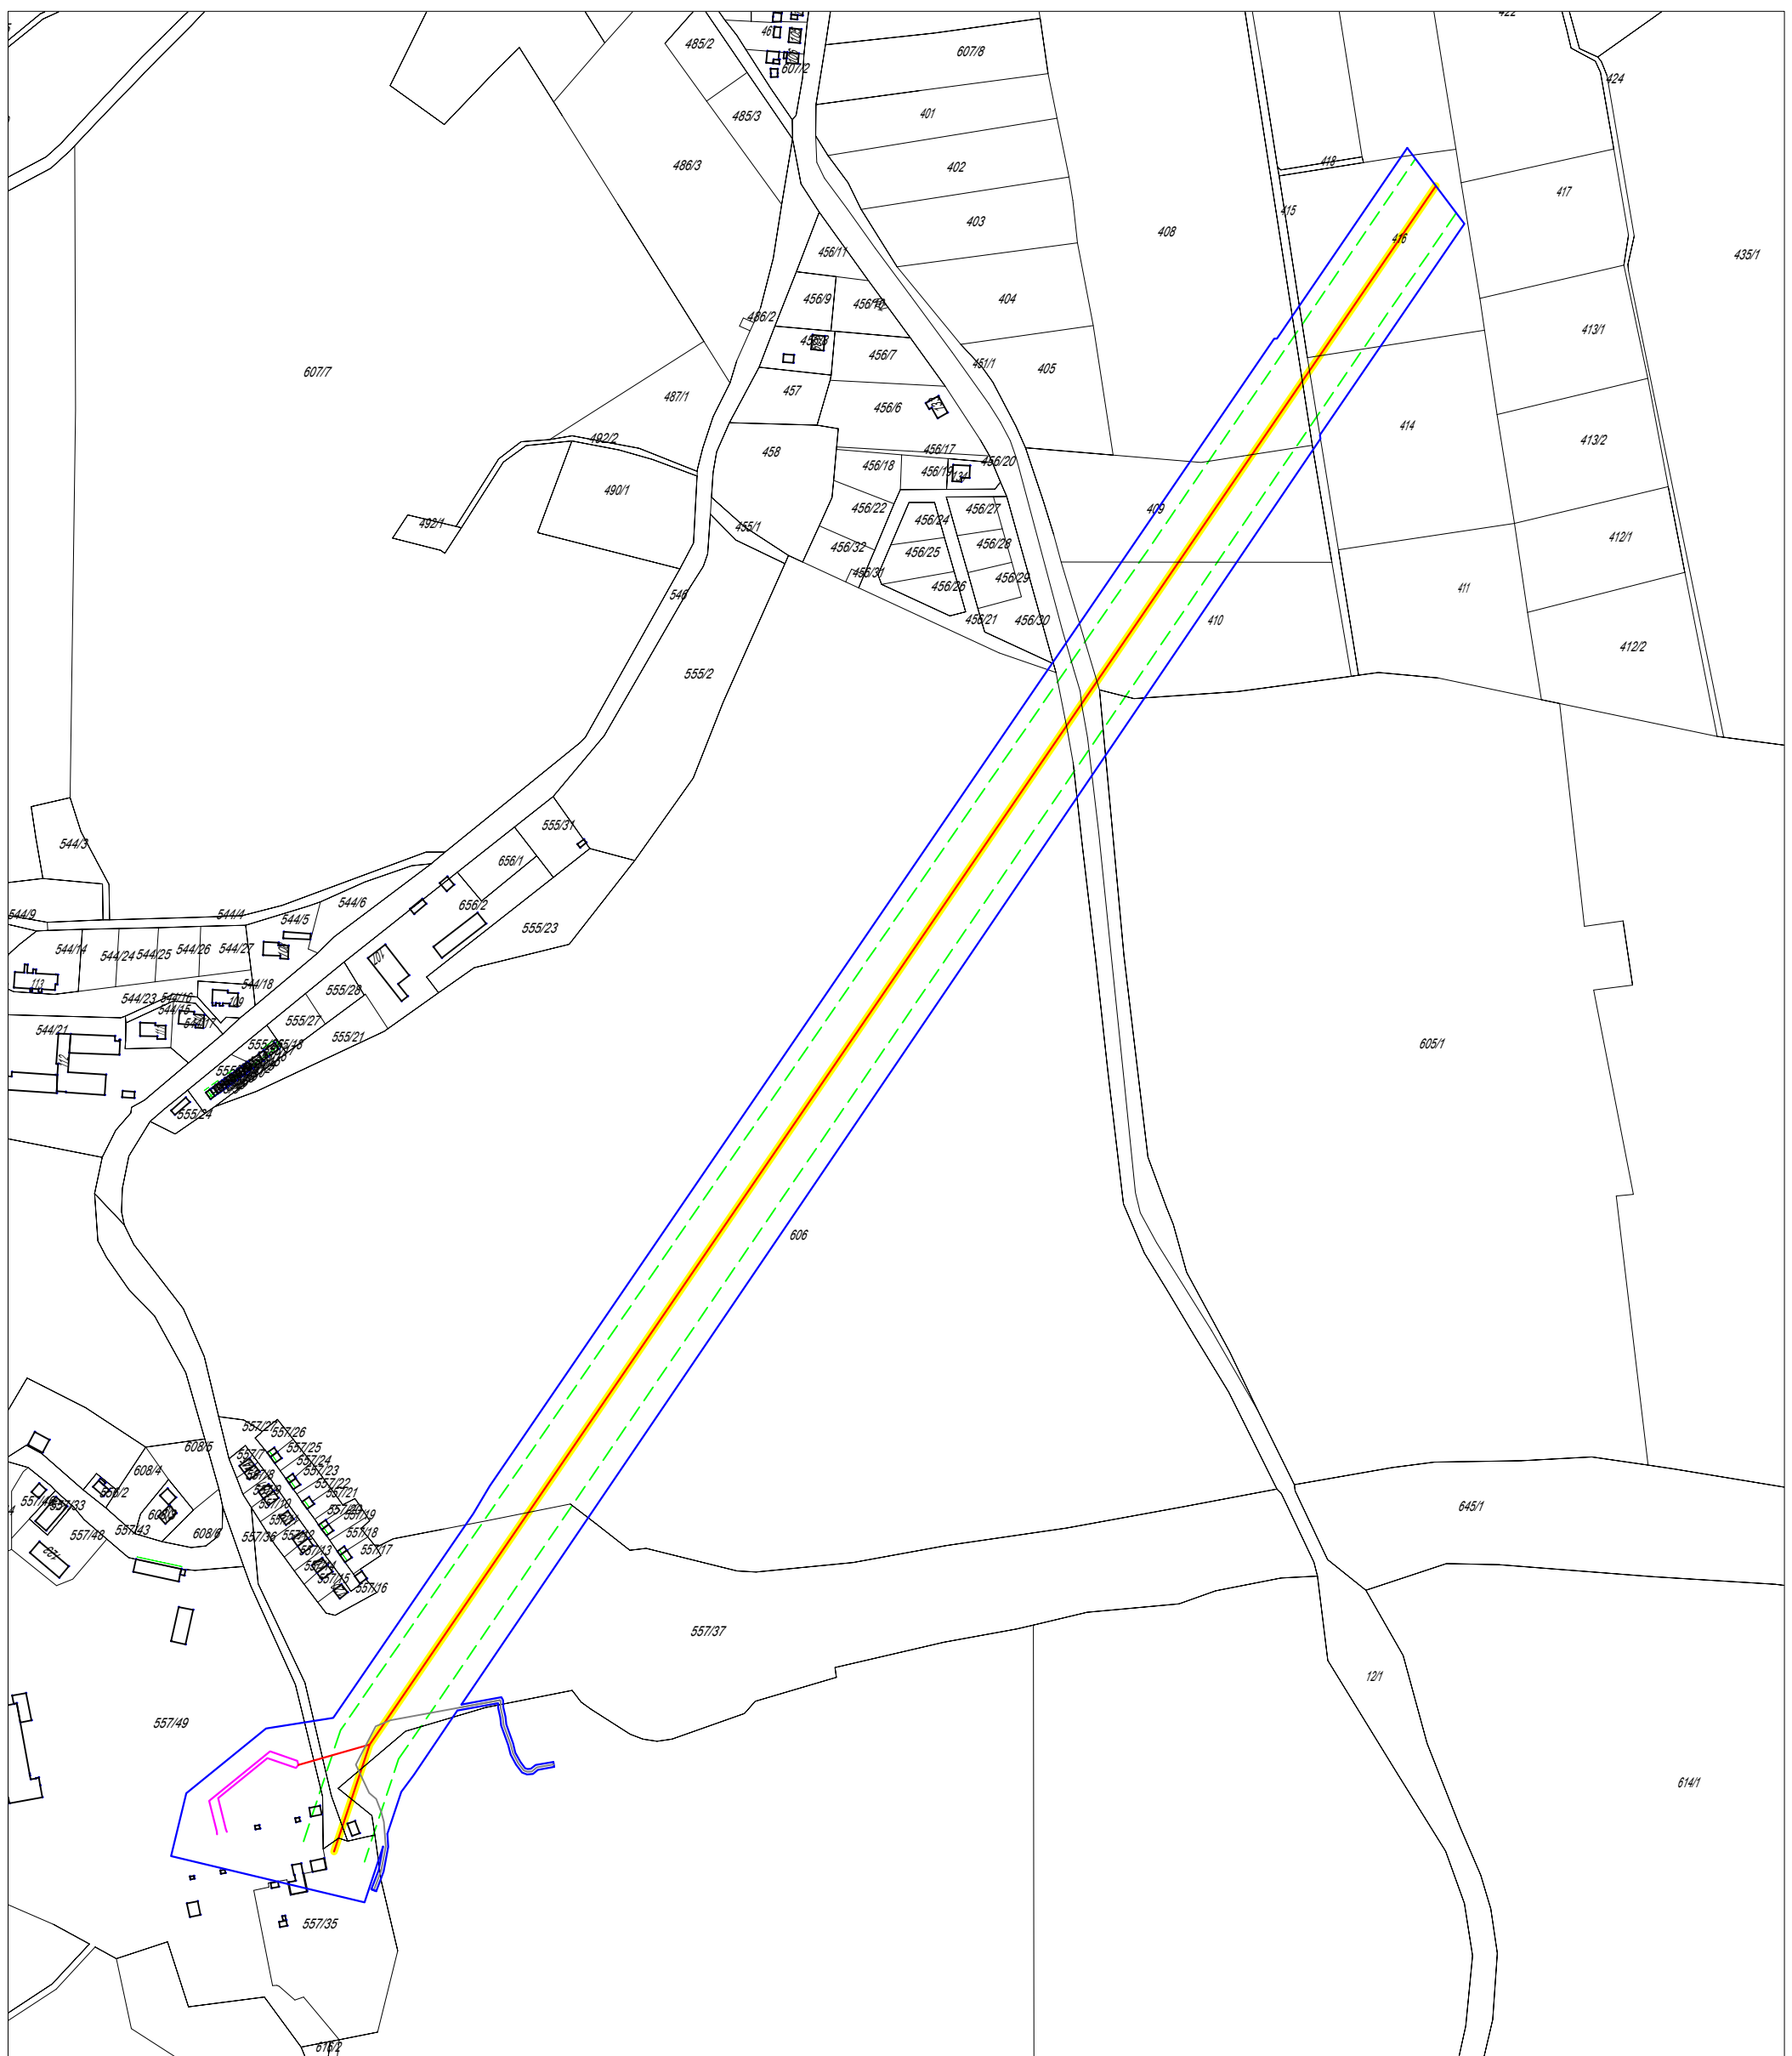

LEGENDA

- oś przebiegu linii 2x400 i 2x110 kV
- oś przebiegu linii kablowych 2x110 kV
- zakres oddziaływania przedsięwzięcia

- oś przebiegu istniejącej linii 220 kV do demontażu
- pas technologiczny istniejącej linii 220 kV
- drogi dojazdowe do stanowisk

Skala 1:5000