


POLSKIE SIECI ELEKTROENERGETYCZNE SPÓŁKA  
AKCYJNA  
05-520 Konstancin-Jeziorna  
Konstancin-Jeziorna  
ul. Warszawska 165

Konstancin-Jeziorna, 2024-12-13

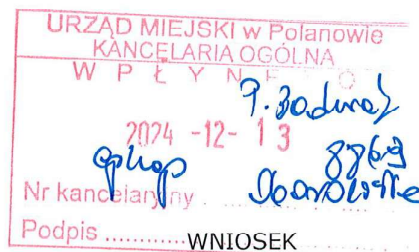

URZĄD MIEJSKI W POLANOWIE  
POLANÓW  
POLANÓW  
UL. WOLNOŚCI 4

Załączniki:

1. [2024-85823\\_UM\\_Polanów\\_PO-wnioski\\_gmina\\_Polanów\\_SE ZDK, SLK-ZDK.pdf](#)
2. [Formularz\\_2024-85823\\_PO-wnioski\\_gmina\\_Polanów.pdf](#)
3. [Załącznik 1\\_2024-85823\\_plan\\_ogólny\\_Polanów.pdf](#)
4. [Załącznik 2\\_2024-85823\\_tor\\_plan\\_tras\\_gm\\_Polanów.7z](#)

Dokument nie zawiera podpisu

**Podpis elektroniczny**





2024-85823

Bydgoszcz, 13 grudnia 2024 r.

2664-DE-DSB-DUB-WFB.071.1334.2024.2

URZĄD MIEJSKI W POLANOWIE  
ul. WOLNOŚCI 4  
76-010 POLANÓW

*Dotyczy: przystąpienia do sporządzenia planu ogólnego gminy Polanów.*

W odpowiedzi na zawiadomienie z dnia 25.11.2024 r., znak GM.IV.670.1.2024 o podjęciu przez Radę Miejską w Polanowie Uchwały Nr LXXV/456/23 z dnia 28 grudnia 2023 r., w sprawie przystąpienia do sporządzenia planu ogólnego gminy Polanów, informujemy, że na terenie gminy zlokalizowana jest następująca infrastruktura elektroenergetyczna najwyższych napięć :

- stacja elektroenergetyczna 400/110 kV „Żydowo Kierzkowo”,
- linia 2x400 kV relacji Słupsk – Żydowo Kierzkowo,
- linia 2x400kV relacji Gdańsk Przyjaźń - Żydowo Kierzkowo,
- linia 220 kV Dunowo - Żydowo Kierzkowo,
- linia 220 kV Piła Krzewina – Żydowo Kierzkowo,
- linia 2x110kV Żydowo – Żydowo Kierzkowo

oraz budowana jest napowietrzna elektroenergetyczna linia przesyłowa o napięciu 2x400kV relacji Dunowo - Żydowo Kierzkowo – Piła Krzewina.

Właścicielem przedmiotowej infrastruktury elektroenergetycznej są Polskie Sieci Elektroenergetyczne S.A. (PSE S.A.) pełniące funkcję Operatora Systemu Przesyłowego. Eksploatacją na terenie gminy zajmuje się PSE S.A. w Bydgoszczy (ul. Focha 16, 85-950 Bydgoszcz).

Wnioskujemy o wprowadzenie do Planu Ogólnego:

1. Lokalizacji stacji elektroenergetycznej 400/110 kV „Żydowo Kierzkowo”,
2. Przebiegu dwutorowej napowietrznej linii elektroenergetycznej najwyższych napięć 400kV relacji Słupsk - Żydowo Kierzkowo wraz z pasem technologicznym o szerokości 70m (po 35m od osi linii w obu kierunkach w rzucie poziomym) wolnym od zabudowy budynków mieszkalnych, budynków zamieszkania zbiorowego i budynków użyteczności publicznej.
3. Przebiegu dwutorowej napowietrznej elektroenergetycznej linii przesyłowej 400 kV relacji Gdańsk Przyjaźń - Żydowo Kierzkowo wraz z pasem technologicznym o szerokości 70 m (po 35 m od osi linii w obu

Adres do korespondencji: Polskie Sieci Elektroenergetyczne S.A. w Bydgoszczy,  
85-950 Bydgoszcz, ul. Marszałka Focha 16, Sekretariat: tel. +48 52 375 10 00, fax. +48 52 322 98 35

- kierunkach w rzucie poziomym) wolnym od zabudowy budynków mieszkalnych, budynków zamieszkania zbiorowego i budynków użyteczności publicznej.
4. Przebiegu istniejącej napowietrznej elektroenergetycznej linii przesyłowej o napięciu 220 kV relacji Piła Krzewina – Żydowo Kierzkowo wraz z pasem technologicznym o szerokości 50 m (po 25 m od osi linii w obu kierunkach w rzucie poziomym) wolnym od zabudowy budynków mieszkalnych, budynków zamieszkania zbiorowego i budynków użyteczności publicznej.
  5. Przebiegu istniejącej napowietrznej elektroenergetycznej linii przesyłowej o napięciu 220 kV relacji Dunowo – Żydowo Kierzkowo wraz z pasem technologicznym o szerokości 50 m (po 25 m od osi linii w obu kierunkach w rzucie poziomym) wolnym od zabudowy budynków mieszkalnych, budynków zamieszkania zbiorowego i budynków użyteczności publicznej.
  6. Przebiegu wielotorowej napowietrznej linii elektroenergetycznej najwyższych napięć 110/400kV z linią 2x110kV na odcinku Żydowo - Żydowo Kierzkowo oraz linią 2x400kV (czasowo pracującą na napięciu 220kV) będącą częścią linii relacji Dunowo - Żydowo Kierzkowo – Piła Krzewina wraz z pasem technologicznym o szerokości 70m (po 35m od osi linii w obu kierunkach w rzucie poziomym) wolnym od zabudowy budynków mieszkalnych, budynków zamieszkania zbiorowego i budynków użyteczności publicznej.
  7. Przebiegu budowanej dwutorowej elektroenergetycznej linii przesyłowej 400kV relacji Dunowo - Żydowo Kierzkowo – Piła Krzewina wraz z pasem technologicznym o szerokości 70 m (po 35 m od osi linii w obu kierunkach w rzucie poziomym, wolnym od zabudowy budynków mieszkalnych, budynków zamieszkania zbiorowego i budynków użyteczności publicznej
  8. W przypadku wyznaczania terenów przeznaczonych pod odnawialne źródła energii (OZE) wnioskujemy o wprowadzenie w planie ogólnym poniższych zapisów:
    - a) Dla lokalizacji farm wiatrowych w sąsiedztwie linii przesyłowych, minimalna odległość turbiny wiatrowej od linii elektroenergetycznej, określona jako odległość najbardziej skrajnego elementu turbiny wiatrowej (krańców łopat turbiny) od osi trasy napowietrznego odcinka linii elektroenergetycznej, wynosi pięciokrotność średnicy koła ( $5xd$ ) zataczanego przez łopaty turbiny wiatrowej.
    - b) Dla lokalizacji farm wiatrowych w sąsiedztwie linii przesyłowych, minimalna odległość turbiny wiatrowej od linii elektroenergetycznej, określona jako odległość najbardziej skrajnego elementu turbiny wiatrowej (krańców łopat turbiny) od osi trasy napowietrznego odcinka linii elektroenergetycznej, wynosi trzykrotność średnicy koła ( $3xd$ ) zataczanego przez łopaty turbiny wiatrowej, jedynie w przypadku wyposażenia przewodów odgromowych wszystkich przęseł linii znajdujących się w tej odległości w czynną ochronę przeciwdrganiową.
    - c) Lokalizacja urządzeń i obiektów farm fotowoltaicznych w pasie technologicznym linii przesyłowych dopuszczalna jest poza obszarami:
      - wokół słupów w kształcie koła o promieniu, co najmniej równym wysokości słupa oraz w obszarze pomiędzy słupami wzdłuż osi linii, w pasie o szerokości równej odległości pomiędzy skrajnymi przewodami, powiększonej o 5 m w każdą stronę,
      - na załomach trasy linii, na przedłużeniu osi linii, zostanie pozostawiony niezabudowany pas, którego

długość liczona od fundamentów słupa po przedłużeniu osi trasy linii będzie równa potrójnej wysokości słupa, a szerokość równa odległości pomiędzy skrajnymi przewodami, powiększonej o 5 m w każdą stronę.

9. Dodatkowo prosimy o uwzględnienie w planie ogólnym poniższych zapisów:
- a) Lokalizacja pozostałych obiektów i urządzeń budowlanych (związanych np. z działalnością gospodarczą lub rekreacyjną, zawierających materiały niebezpieczne pożarowo, stacji paliw i stref zagrożonych wybuchem) w pasie technologicznym elektroenergetycznych linii najwyższych napięć 400 kV musi uwzględniać wymogi określone w przepisach odrębnych oraz normach dotyczących projektowania linii elektroenergetycznych.
  - b) Dopuszcza się budowę elektroenergetycznej linii wielotorowej, wielonapięciowej po trasie istniejącej linii elektroenergetycznej. Dopuszcza się także odbudowę, rozbudowę, przebudowę, nadbudowę i demontaż istniejących linii oraz linii, które w przyszłości zostaną ewentualnie wybudowane na ich miejscu. Realizacja tych inwestycji po trasie istniejących linii nie wyłącza możliwości rozmieszczania słupów oraz podziemnych, naziemnych lub nadziemnych obiektów i urządzeń niezbędnych do korzystania z linii w innych niż dotychczasowych miejscach.
  - c) W przypadku terenów przeznaczonych dla działalności górniczej należy wskazać przebieg linii przesyłowej 220 kV oraz 400 kV jako obiektu, dla którego wyznacza się w złożu kopaliny filar ochronny.
10. Na załączniku graficznym do planu ogólnego należy rysować osie istniejących oraz budowanej linii elektroenergetycznych wraz z pasami technologicznymi o wskazanej szerokości. W legendzie trasę linii należy opisać odpowiednio jako „trasa linii elektroenergetycznej najwyższych napięć 400 kV wraz z pasem technologicznym”, „trasa linii elektroenergetycznej najwyższych napięć 220 kV wraz z pasem technologicznym”, „trasa wielotorowej linii elektroenergetycznej najwyższych napięć 110/400 kV wraz z pasem technologicznym” a trasę budowanej linii jako „trasa budowanej linii elektroenergetycznej najwyższych napięć 400 kV wraz z pasem technologicznym”.

Jednocześnie prosimy, aby zapisy dotyczące elektroenergetycznej sieci przesyłowej były oddzielone od zapisów dotyczących elektroenergetycznej sieci dystrybucyjnej (obiekty o napięciu 110 kV i niższym), których właścicielem jest spółka dystrybucyjna.

Ponadto informujemy, że:

1. Przebieg linii elektroenergetycznych najwyższych napięć PSE S.A. dostępny jest w serwisie Geoportal (<http://www.geoportal.gov.pl>) w grupie warstw „Dane innych instytucji”, w warstwie „Polskie Sieci Elektroenergetyczne S.A.”.  
Za pośrednictwem powyższej strony dostępne są do pobrania dane przestrzenne (oś linii NN) w usłudze WMS – bezpośredni link do usługi: <https://mapy.geoportal.gov.pl/wss/ext/PSE>.
2. Na stronie internetowej PSE S.A. pod adresem: [www.pse.pl](http://www.pse.pl) w zakładce Dokumenty/Plany Rozwoju dostępny jest dokument pn. „Plan rozwoju w zakresie zaspokojenia obecnego i przyszłego zapotrzebowania na energię elektryczną na lata 2023 – 2032” (PRSP).

Sprawę prowadzi Joanna Szypuła (tel. 52 3751793, e-mail: joanna.szypula@pse.pl), Sebastian Gajkowski (tel. 52 3751893, e-mail: sebastian.gajkowski@pse.pl) w zakresie istniejących linii oraz Roman Malowany (tel. 798 239 895, e-mail: roman.malowany@pse.pl) i Michalina Koc (tel. 512 739 550, e-mail: michalina.koc@pse.pl) w zakresie planowanych linii.

Z poważaniem


Signature Not Verified  
Dokument podpisany przez JAN  
GRAMOWSKI  
Data: 2024.12.13 12:43:50 CET

Do pisma załączamy:


1. Poglądowy przebieg tras istniejących i projektowanych linii NN na terenie opracowywanego planu ogólnego
2. Pliki z warstwami wektorowymi budowanej linii DUN-ZDK-PKW.
3. Poglądowy rysunek dla ustalenia wymaganej odległości turbiny wiatrowej od linii elektroenergetycznych NN
4. Poglądowy rysunek dla ustalenia wymaganej odległości instalacji paneli fotowoltaicznych od linii elektroenergetycznych NN

Kopię otrzymują:

1. Polskie Sieci Elektroenergetyczne S.A.  
Departament Rozwoju Systemu
2. Centralna Jednostka Inwestycyjna
3. WFB – aa

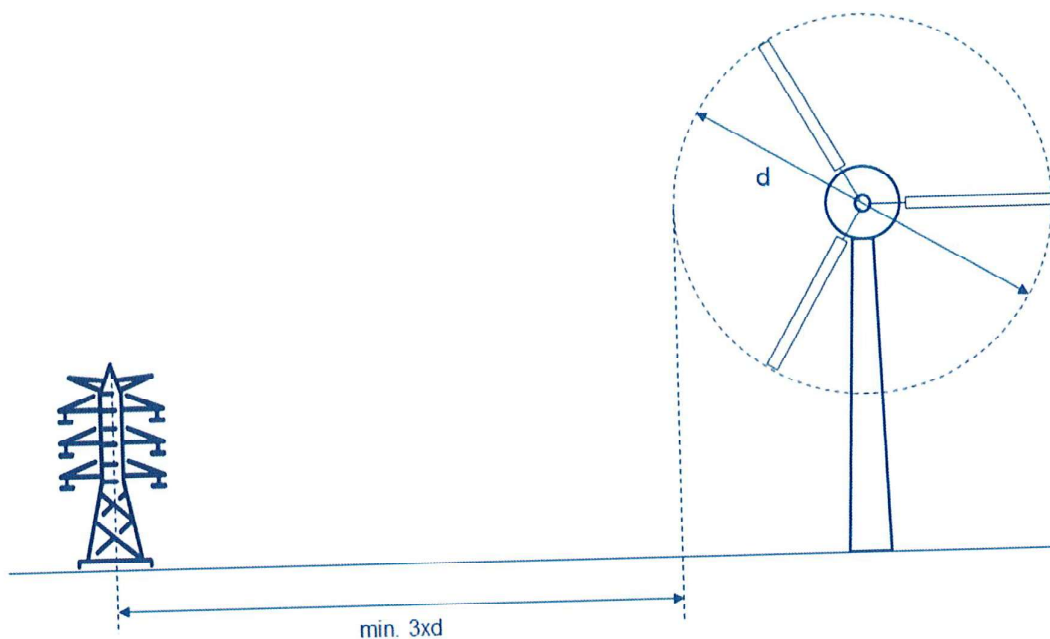

Rys. 3. Rysunek poglądowy dla ustalenia wymaganej odległości turbiny wiatrowej od linii elektroenergetycznych NN

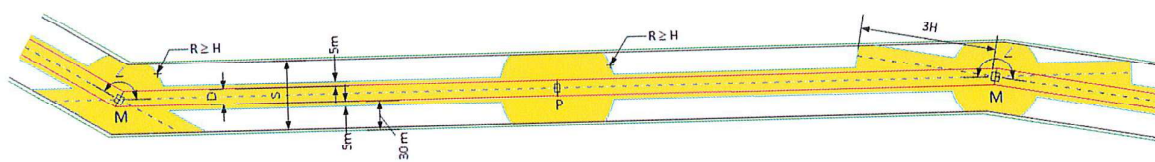

SKALA: 1:1000

LEGENDA:

M - słup mocny

P - słup przelotowy

H - wysokość słupa [m]

D - odległość pomiędzy krańcami poprzeczników (o największej rozpiętości w analizowanym odcinku linii) [m]

S - szerokość pasa technologicznego linii [m]

R - promień [m]

α - kąt załomu [°]

— przewody fazowe

— pas technologiczny linii

— granica obszaru niezabudowanego przez panele fotowoltaiczne (PV)

— granica obszaru, w którym wymagane jest uzgodnienie instrukcji BHP z właścicielem linii (tj. 30 m od skrajnych przewodów fazowych)

--- oś linii

■ - teren z zakazem lokalizacji urządzeń i obiektów farm fotowoltaicznych

Rys. 4. Rysunek poglądowy dla ustalenia wymaganej odległości instalacji paneli fotowoltaicznych od linii elektroenergetycznych NN



# Pismo dotyczące aktu planowania przestrzennego

## 1. ORGAN, DO KTÓREGO JEST SKŁADANE PISMO

Nazwa: BURMISTRZ POLANOWA

## 2. RODZAJ PISMA<sup>1)</sup>

☒ 2.1. wniosek do projektu aktu

☐ 2.2. uwaga do konsultowanego projektu aktu<sup>2)</sup>

☐ 2.3. wniosek o zmianę aktu<sup>3)</sup>

☐ 2.4. wniosek o sporządzenie aktu<sup>3)</sup>

## 3. RODZAJ AKTU PLANOWANIA PRZESTRZENNEGO<sup>1)</sup>

☒ 3.1. plan ogólny gminy

☐ 3.2. miejscowy plan zagospodarowania przestrzennego, w tym zintegrowany plan inwestycyjny lub miejscowy plan rewitalizacji

☐ 3.3. uchwała ustalająca zasady i warunki sytuowania obiektów małej architektury, tablic reklamowych i urządzeń reklamowych oraz ogrodzeń, ich gabaryty, standardy jakościowe oraz rodzaje materiałów budowlanych, z jakich mogą być wykonane

☐ 3.4. audyt krajobrazowy

☐ 3.5. plan zagospodarowania przestrzennego województwa

## 4. DANE SKŁADAJĄCEGO PISMO<sup>4)</sup>

Imię i nazwisko lub nazwa: Polskie Sieci Elektroenergetyczne S.A.

Kraj: Polska

Województwo: kujawsko-pomorskie

Powiat: bydgoski

Gmina: Bydgoszcz

Ulica: Focha

Nr domu: 16

Nr lokalu: -

Miejscowość: Bydgoszcz

Kod pocztowy: 85-950

E-mail (w przypadku gdy składający pismo posiada adres e-mail): kancelaria.bydgoszcz@pse.pl

Nr tel. (nieobowiązkowo):

Adres skrytki ePUAP lub adres do doręczeń elektronicznych<sup>5)</sup>: /PSE\_SA/SkrytkaESP

4.1. Czy składający pismo jest właścicielem lub użytkownikiem wieczystym nieruchomości objętej wnioskiem lub uwagą?

☒ tak- SE Żydowo Kierzkowo ☒ nie- linie NN

## 5. ADRES DO KORESPONDENCJI SKŁADAJĄCEGO PISMO<sup>4)</sup>

(Nieobowiązkowo)

Kraj: ..... Województwo: .....

Powiat: ..... Gmina: .....

Ulica: ..... Nr domu: ..... Nr lokalu: .....

Miejscowość: ..... Kod pocztowy: .....

## 6. DANE PEŁNOMOCNIKA<sup>4)</sup>

(Nieobowiązkowo)

☐ pełnomocnik ☐ pełnomocnik do doręczeń

Imię i nazwisko: .....

Kraj: ..... Województwo: .....

Powiat: ..... Gmina: .....

Ulica: ..... Nr domu: ..... Nr lokalu: .....

Miejscowość: ..... Kod pocztowy: .....

E-mail (w przypadku gdy pełnomocnik posiada adres e-mail): .....

Nr tel. (nieobowiązkowo): .....

Adres skrytki ePUAP lub adres do doręczeń elektronicznych<sup>5)</sup>: .....

## 7. TREŚĆ PISMA

7.1. Treść<sup>6)</sup> Wnoskujemy o wprowadzenie zapisów zgodnie z załączonym pismem 2024-85823.

7.2. (Nieobowiązkowo) W przypadku wypełnienia, należy uzupełnić każdą z kolumn tabeli.

Szczegółowe informacje dotyczące treści pisma w odniesieniu do działek ewidencyjnych:

| Lp. | 7.2.1. Nazwa aktu planowania przestrzennego | 7.2.2. Identyfikator działki lub działek ewidencyjnych | 7.2.3. Czy teren objęty pismem obejmuje całość działki lub działek ewidencyjnych <sup>7)</sup> | 7.2.4. Treść <sup>6)</sup> |
|-----|---------------------------------------------|--------------------------------------------------------|------------------------------------------------------------------------------------------------|----------------------------|
| 1   | .....                                       | .....                                                  | <input type="checkbox"/> tak<br><input type="checkbox"/> nie                                   | .....<br>.....<br>.....    |

7.3. (Nieobowiązkowo) W przypadku wypełnienia, należy uzupełnić każdą z kolumn tabeli.

Szczegółowe informacje dotyczące działek ewidencyjnych oraz niektórych parametrów – w przypadku zaznaczenia w pkt 2: wniosku do projektu aktu (pkt 2.1), uwagi do konsultowanego projektu aktu (pkt 2.2) lub wniosku o zmianę aktu (pkt 2.3) oraz w pkt 3: planu ogólnego gminy (pkt 3.1) lub miejscowego planu zagospodarowania przestrzennego, w tym zintegrowanego planu inwestycyjnego lub miejscowego planu rewitalizacji (pkt 3.2):

| Lp. | 7.3.1. Nazwa planu ogólnego gminy lub miejscowego planu zagospodarowania przestrzennego | 7.3.2. Identyfikator działki lub działek ewidencyjnych | 7.3.3. Czy teren objęty pismem obejmuje całość działki lub działek ewidencyjnych <sup>7)</sup> | 7.3.4. Nazwa lub nazwy klasy przeznaczenia terenu (albo symbol lub symbole klasy przeznaczenia terenu) <sup>8)</sup> | 7.3.5. Maksymalny udział powierzchni zabudowy [%] | 7.3.6. Maksymalna wysokość zabudowy [m] | 7.3.7. Minimalny udział powierzchni biologicznie czynnej [%] |
|-----|-----------------------------------------------------------------------------------------|--------------------------------------------------------|------------------------------------------------------------------------------------------------|---|---------------------------------------------------|-----------------------------------------|--------------------------------------------------------------|
| 1   | .....                                                                                   | .....                                                  | <input type="checkbox"/> tak<br><input type="checkbox"/> nie                                   | .....   | .....                                             | .....                                   | .....                                                        |

## 8. OŚWIADCZENIE W SPRAWIE KORESPONDENCJI ELEKTRONICZNEJ

☒ Wyrażam zgodę ☐ Nie wyrażam zgody

na doręczanie korespondencji w niniejszej sprawie za pomocą środków komunikacji elektronicznej w rozumieniu art. 2 pkt 5 ustawy z dnia 18 lipca 2002 r. o świadczeniu usług drogą elektroniczną (Dz. U. z 2020 r. poz. 344).

## 9. ZAŁĄCZNIKI

- ☐ Pełnomocnictwo do reprezentowania składającego pismo lub pełnomocnictwo do doręczeń (zgodnie z ustawą z dnia 16 listopada 2006 r. o opłacie skarbowej (Dz. U. z 2023 r. poz. 2111)) – jeżeli składający pismo działa przez pełnomocnika.
- ☐ Potwierdzenie uiszczenia opłaty skarbowej od pełnomocnictwa – jeżeli obowiązek uiszczenia takiej opłaty wynika z ustawy z dnia 16 listopada 2006 r. o opłacie skarbowej.
- ☐ (Nieobowiązkowo). Określenie granic terenu w formie graficznej w przypadku wskazania terenu objętego pismem jako części działki ewidencyjnej lub działek ewidencyjnych.
- ☒ (Nieobowiązkowo). Inne załączniki – w przypadku zaznaczenia pola należy podać nazwy załączników.<sup>9)</sup> **Pismo z pełną treścią wniosków 2024-85823 załącznik graficzny, wektor budowanej trasy linii NN.**

## 10. PODPIS SKŁADAJĄCEGO PISMO (PEŁNOMOCNIKA) I DATA PODPISU

Podpis powinien być czytelny. Podpis i datę podpisu umieszcza się w przypadku składania pisma w postaci papierowej.

Podpis: ..... Signature Not Verified

Data: .....

Dokument podpisany przez JAN  
GRAMOWSKI  
Data: 2024.12.13 12:44:56 CET

1) Można zaznaczyć więcej niż jedno pole. W ramach jednego pisma można wybrać tylko te akty, w przypadku których pismo będzie wysyłane do tego samego organu wskazanego w pkt 1. W przypadku gdy treść wniosku lub uwagi związana jest z dokumentem powiązany z aktem planowania przestrzennego (np. sporządzanej w toku procedowania aktu, w ramach strategicznej oceny oddziaływania na środowisko, prognozy oddziaływania na środowisko), należy w pkt 3 wybrać rodzaj aktu planowania przestrzennego, którego ten dokument dotyczy, po czym wprowadzić treść wniosku lub uwagi w pkt 7.1 lub 7.2.

2) Nie dotyczy planu zagospodarowania przestrzennego województwa.

3) Nie dotyczy planu zagospodarowania przestrzennego województwa i audytu krajobrazowego.

4) W pkt 4 należy podać adres zamieszkania albo siedziby składającego pismo. W przypadku wypełnienia pkt 5 podaje się adres do korespondencji składającego pismo, jeżeli jest inny niż adres podany w pkt 4. W przypadku wypełnienia pkt 6 podaje się adres zamieszkania albo siedziby pełnomocnika. W przypadku większej liczby składających pismo lub pełnomocników dane kolejnych składających pismo lub pełnomocników dodaje się w formularzu albo zamieszcza na osobnych stronach i dołącza do formularza.

5) Adres skrytki ePUAP lub adres do doręczeń elektronicznych wskazuje się w przypadku wyrażenia zgody na doręczanie korespondencji za pomocą środków komunikacji elektronicznej, z zastrzeżeniem przypadków, w których organ, zgodnie z przepisami ustawy z dnia 18 listopada 2020 r. o doręczeniach elektronicznych (Dz. U. z 2023 r. poz. 285, z późn. zm.), ma obowiązek doręczenia korespondencji na adres do doręczeń elektronicznych.

6) Maksymalna liczba znaków w pkt 7.1. wynosi 1000, natomiast w przypadku pkt 7.2.4. wartość ta odnosi się do pojedynczego wiersza. W przypadku potrzeby dodatkowego uzasadnienia, które wykracza poza wskazany limit znaków, uzasadnienie zamieszcza się na osobnych stronach i dołącza do formularza. W przypadku większej liczby wierszy w pkt 7.2.4. kolejne wiersze dodaje się w formularzu albo zamieszcza na osobnych stronach i dołącza do formularza.


7) W przypadku zaznaczenia pola „nie” (wskazania terenu objętego pismem jako części działki ewidencyjnej lub działek ewidencyjnych) można dodać załącznik z określeniem granic terenu w formie graficznej.

8) Podaje się nazwę lub symbol klasy przeznaczenia terenu zgodnie ze standardami określonymi w przepisach wykonawczych wydanych na podstawie art. 16 ust. 2 ustawy z dnia 27 marca 2003 r. o planowaniu i zagospodarowaniu przestrzennym (Dz. U. z 2023 r. poz. 977, z późn. zm.).

9) W przypadku dołączenia do pisma załączników zawierających dane osobowe, inne niż wymienione w pkt 4, 5 i 6, załączniki te należy zanonimizować, tj. ukryć dane osobowe.



- budowana linia elektroenergetyczna 2x400kV relacji Dunowo - Żydowo Kierzkowo – Pila Krzewina
- pas technologiczny 2x35m budowanej linii elektroenergetycznej 2x400kV relacji Dunowo - Żydowo Kierzkowo – Pila Krzewina
- istniejąca stacja elektroenergetyczna
- trasa wielotorowej istniejącej linii elektroenergetycznej najwyższych napięć 110/400 kV
- pas technologiczny wielotorowej istniejącej linii elektroenergetycznej najwyższych napięć 110/400 kV
- trasa istniejącej linii elektroenergetycznej najwyższych napięć 400 kV
- pas technologiczny istniejącej linii elektroenergetycznej najwyższych napięć 400 kV
- trasa istniejącej linii elektroenergetycznej najwyższych napięć 220 kV
- pas technologiczny istniejącej linii elektroenergetycznej najwyższych napięć 220 kV
- granice obrobów ewidencyjnych gminy Polanów
- granice gmin

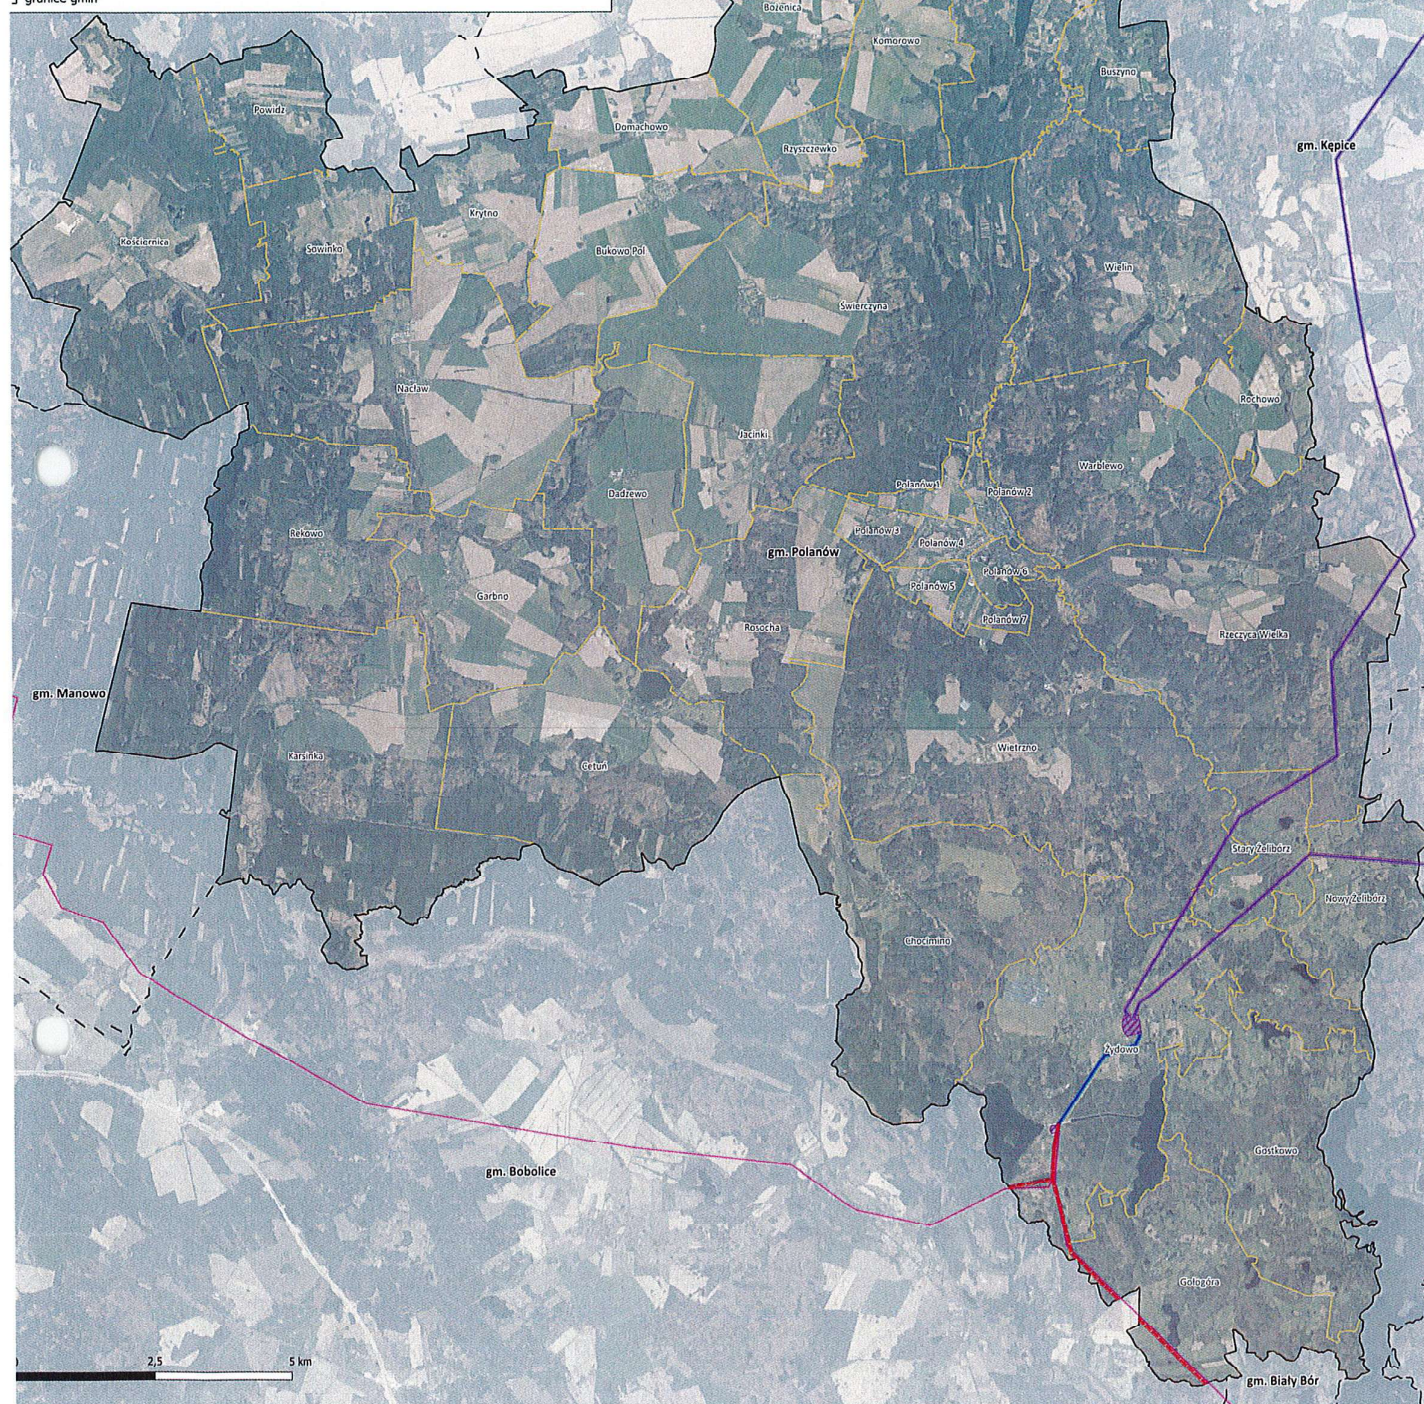

111

111