


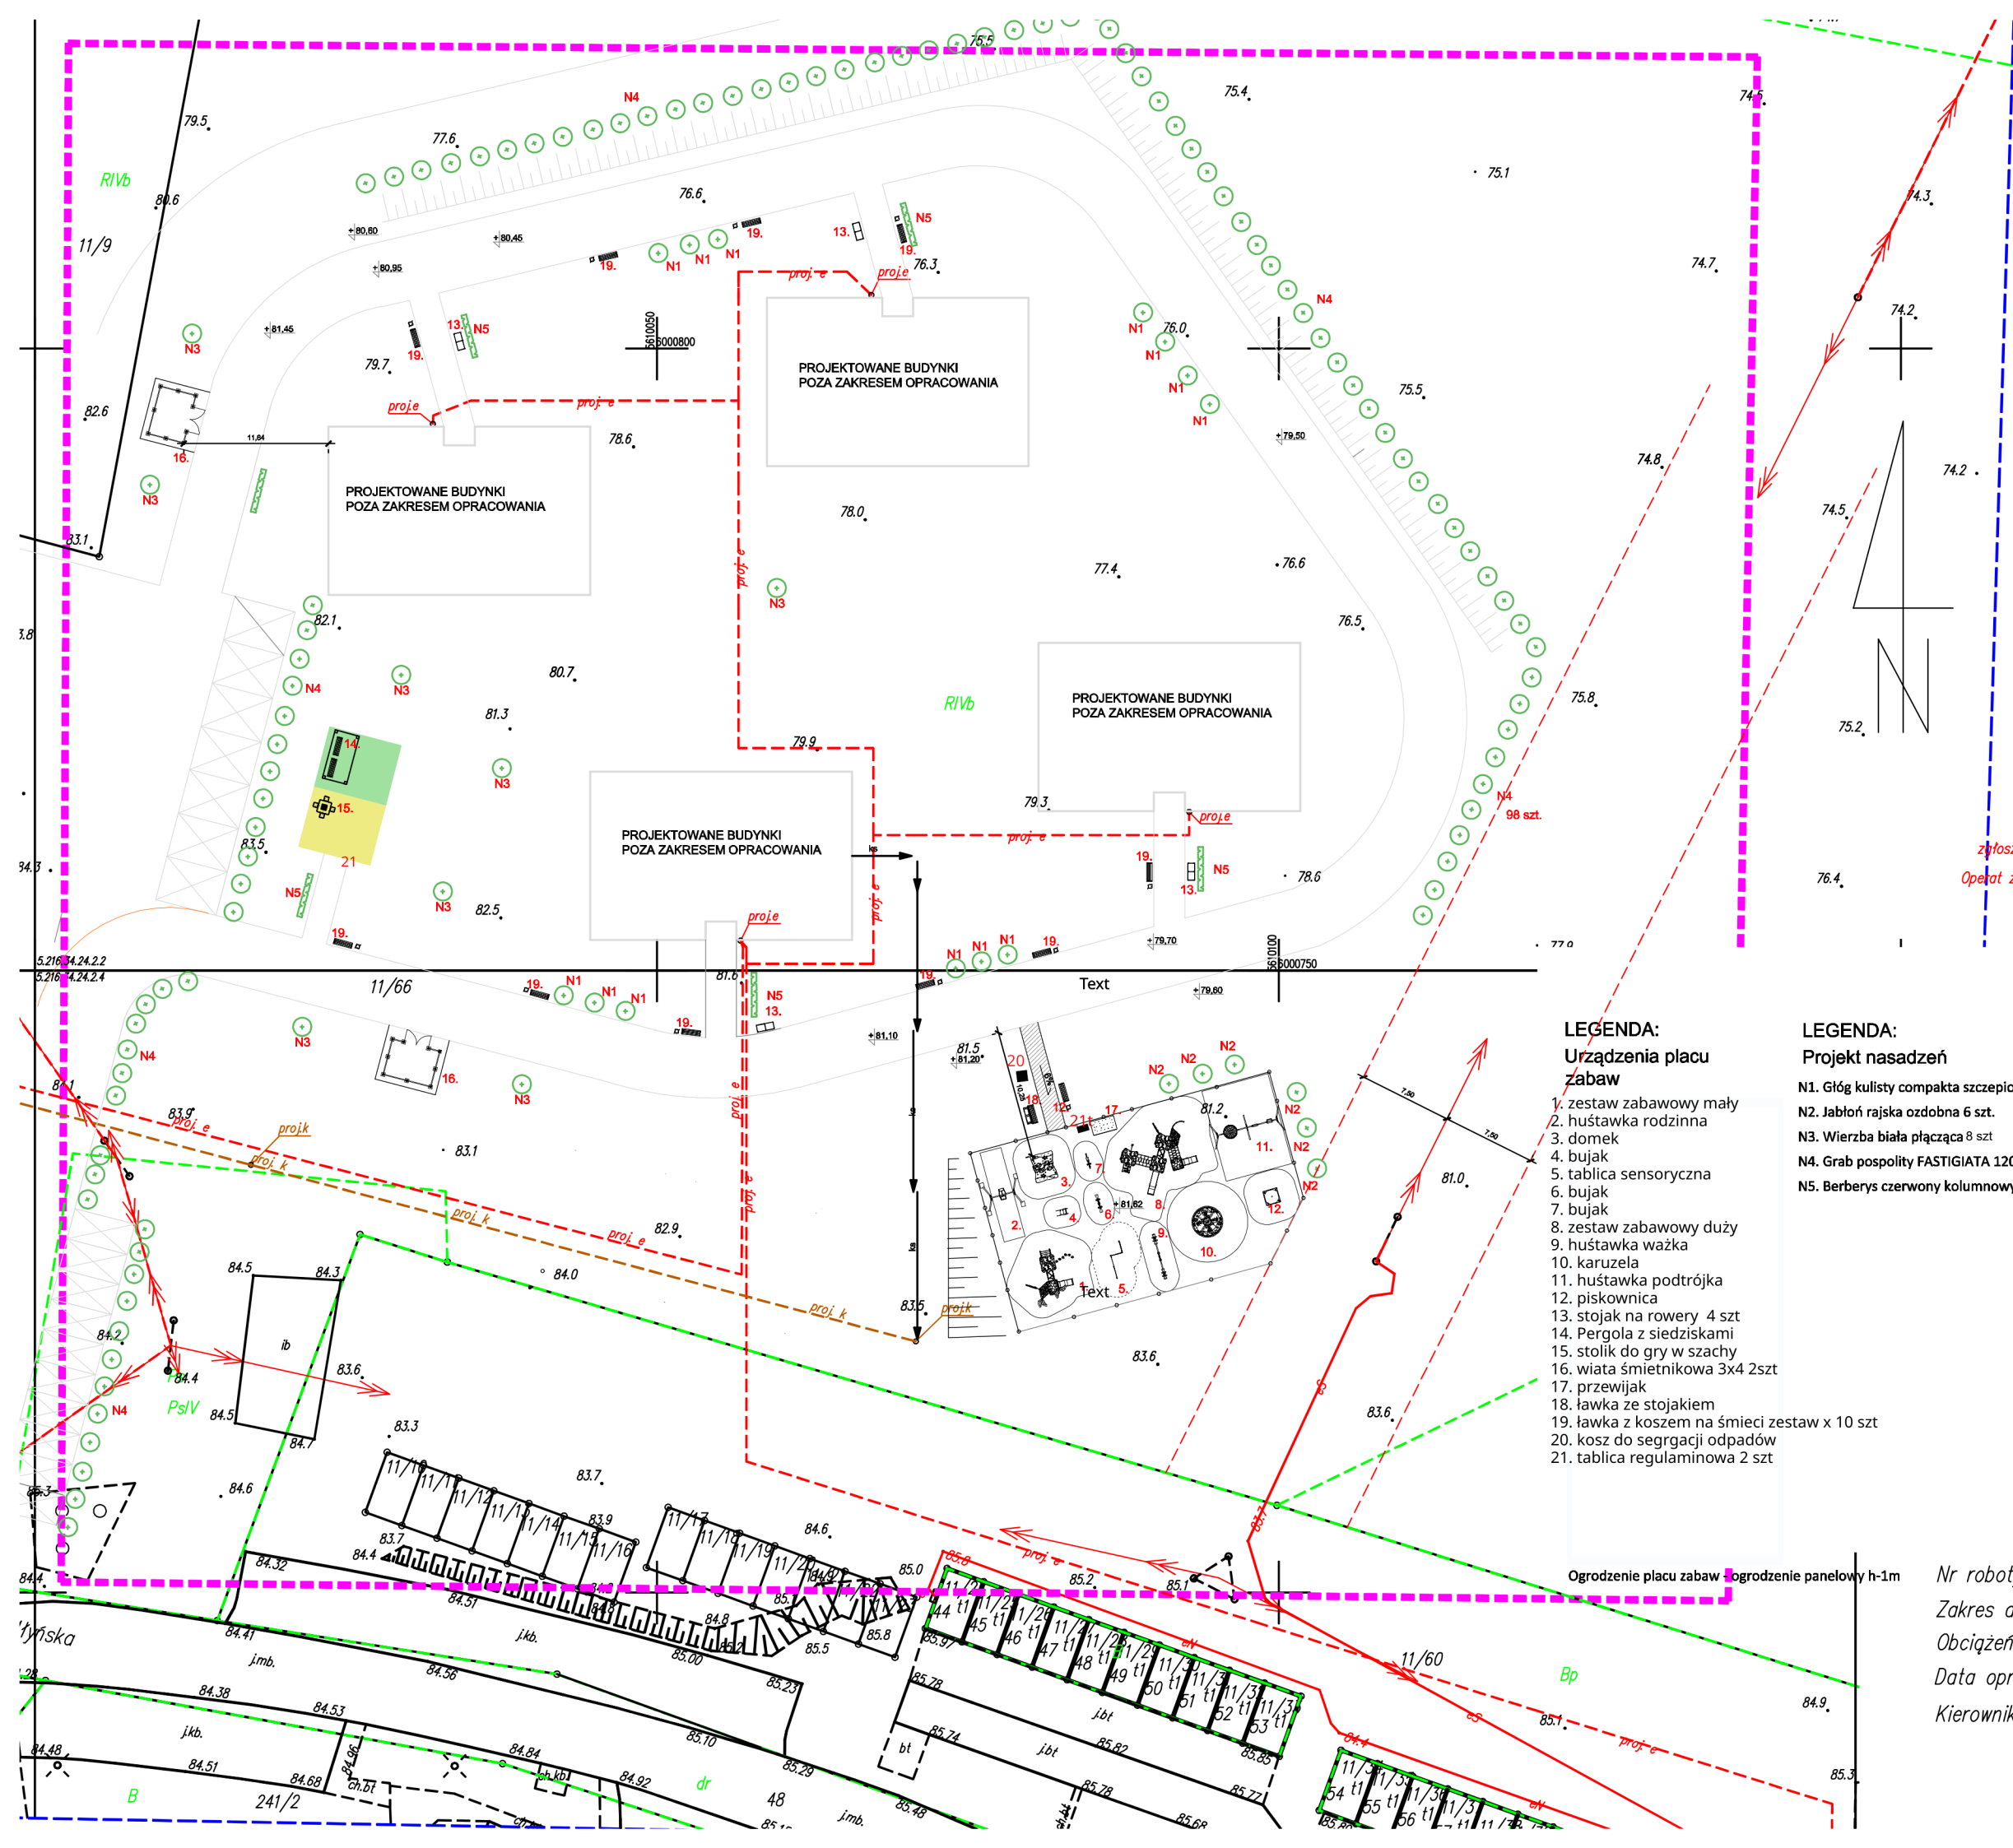

Poświadczam, że niniejszy dokument jest wynikiem pracy geodezyjnej
złożonej w Starostwie Powiatowym w Koszalinie pod numerem GK.6640.1959.2024
przez geodetę uprawnionego Adama Wojciechowskiego (nr upr. 22679).
Operat został przyjęty do zasobu geodezyjno kartograficznego co potwierdza pozytywny
protokół weryfikacji nr GK.6640.1959.2024_43537 z dn. 12.07.2024r.

za złożenie fałszywego oświadczenia

LEGENDA:

Urządzenia placu zabaw

1. zestaw zabawowy mały
2. huśtawka rodzinna
3. domek
4. bujak
5. tablica sensoryczna
6. bujak
7. bujak
8. zestaw zabawowy duży
9. huśtawka ważka
10. karuzela
11. huśtawka podtrójka
12. piskownica
13. stojak na rowery 4 szt
14. Pergola z siedziskami
15. stolik do gry w szachy
16. wiata śmietnikowa 3x4 2szt
17. przewijak
18. ławka ze stojakiem
19. ławka z koszem na śmieci zestaw x 10 szt
20. kosz do segregacji odpadów
21. tablica regulaminowa 2 szt

LEGENDA:

Projekt nasadzeń

- N1. Głóg kulisty kompakta szczepiony na pniu 13 szt.
- N2. Jabłoń rajska ozdobna 6 szt.
- N3. Wierzba biała płacząca 8 szt
- N4. Grab pospolity FASTIGIATA 120 szt.
- N5. Berberys czerwony kolumnowy 60 szt

UWAGA
Istnienia w terenie innych
a niniejszej mapie urządzeń
były zgłoszone do inwentaryzacji
i rmacji w instytucjach branżowych.

OJEKTOWYCH

lanów (320906_4)

000"

NH

J" Adam Wojciechowski
ul. Maltańska 23 75-430 Koszalin
NIP 669 243 30 71
-mail: geowoj@poczta.fm ; tel: 503 4-

Nr roboty: GK.6640.1959.2024

Zakres aktualizacji:

Obciążeń służebnościami nie sprawdzano

Data opracowania mapy: 1.07.2024r.

Kierownik prac: Adam Wojciechowski nr upr. 22679 (1, 2)

(podpis wykonawcy)