


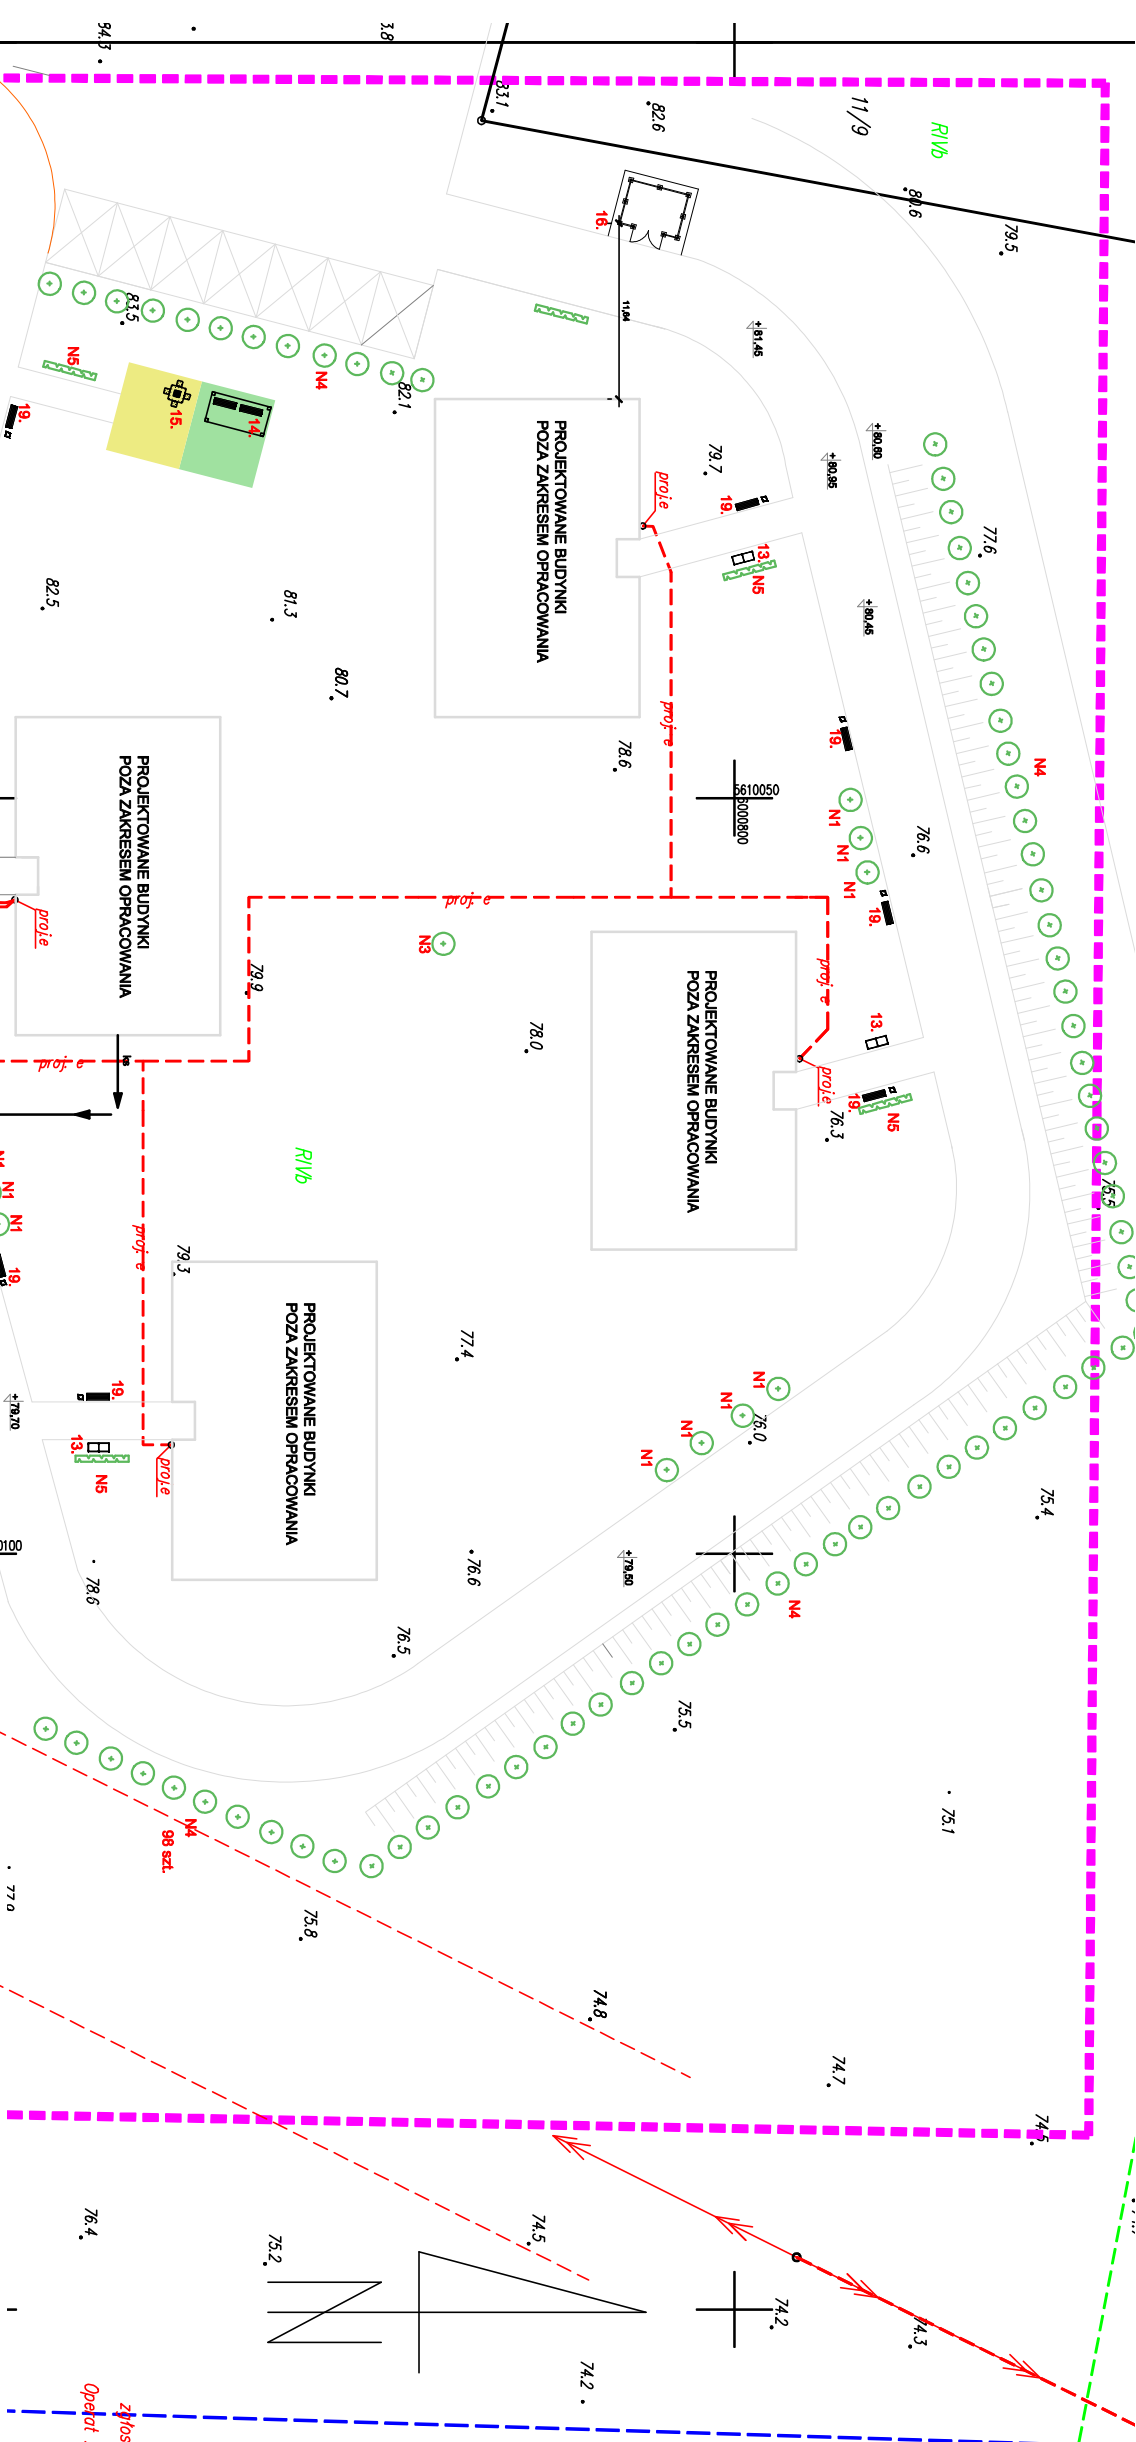

za złożenie fałszywego oświadczenia

Powiadzam, że niniejszy dokument jest wynikiem pracy geodezyjnej zlozonej w Starostwie Powiatowym w Koszalinie pod numerem GK.6640.1959.2024 przez geodetę uprawnionego Adama Wojciechowskiego (nr upr. 22679). Opatrzono go pieczęcią i podpisem geodety, co potwierdza jego prawdziwość. Protokół weryfikacji nr GK.6640.1959.2024_43537 z dn. 12.07.2024r.

UWAGA
Istnienia w terenie innych
a niniejszej mapie urządzeń
były zgłoszone do inwentaryzacji
zmapy w instytucjach branżowych.

OBJEKTOWYCH

lonów (320906_4)

2000"

NH

J" Adam Wojciechowski
ul. Maltańska 23 75-430 Koszalin
NIP 669 243 30 71
-mail: geowoj@poczta.fm ; tel: 503 4.

Nr roboty: GK.6640.1959.2024

Zakres aktualizacji:

Obciążen służebnościami nie sprawdzano

Data opracowania mapy: 1.07.2024r.

Kierownik proc: Adam Wojciechowski nr upr. 22679 (1, 2)

LEGENDA:


Urządzenia placu zabaw

1. Zestaw zabawowy ZZO-004
2. Huśtawka HM-009
3. Domek WS-084
4. Bujak SP-047
5. Płotek WS-090
6. Bujak SP-046
7. Bujak SP-044
8. Zestaw ZZO-005
9. Huśtawka ważka HM-023
10. Huśtawka KA-103
11. Huśtawka HM-016
12. Płaskownica PS-047
13. Stojak na rowery
14. Pergola
15. Stojak do gry w szachy
16. Wiatra śmieciowa 3x4 m
17. Przewijak
18. Ławka ze stołkiem
19. Ławka + kozz na śmieci

LEGENDA:

Projekt nasadzeń

- N1. Głóg kulisty kompaktka szczepiony na pniu 13 szt.
- N2. Jabłoni rajska ozdobna 6 szt.
- N3. Wierzbka biała pięcująca 1 szt.
- N4. Grab pospolity FASTIGIATA 120 szt.
- N5. Berbery czarny kolumnowy

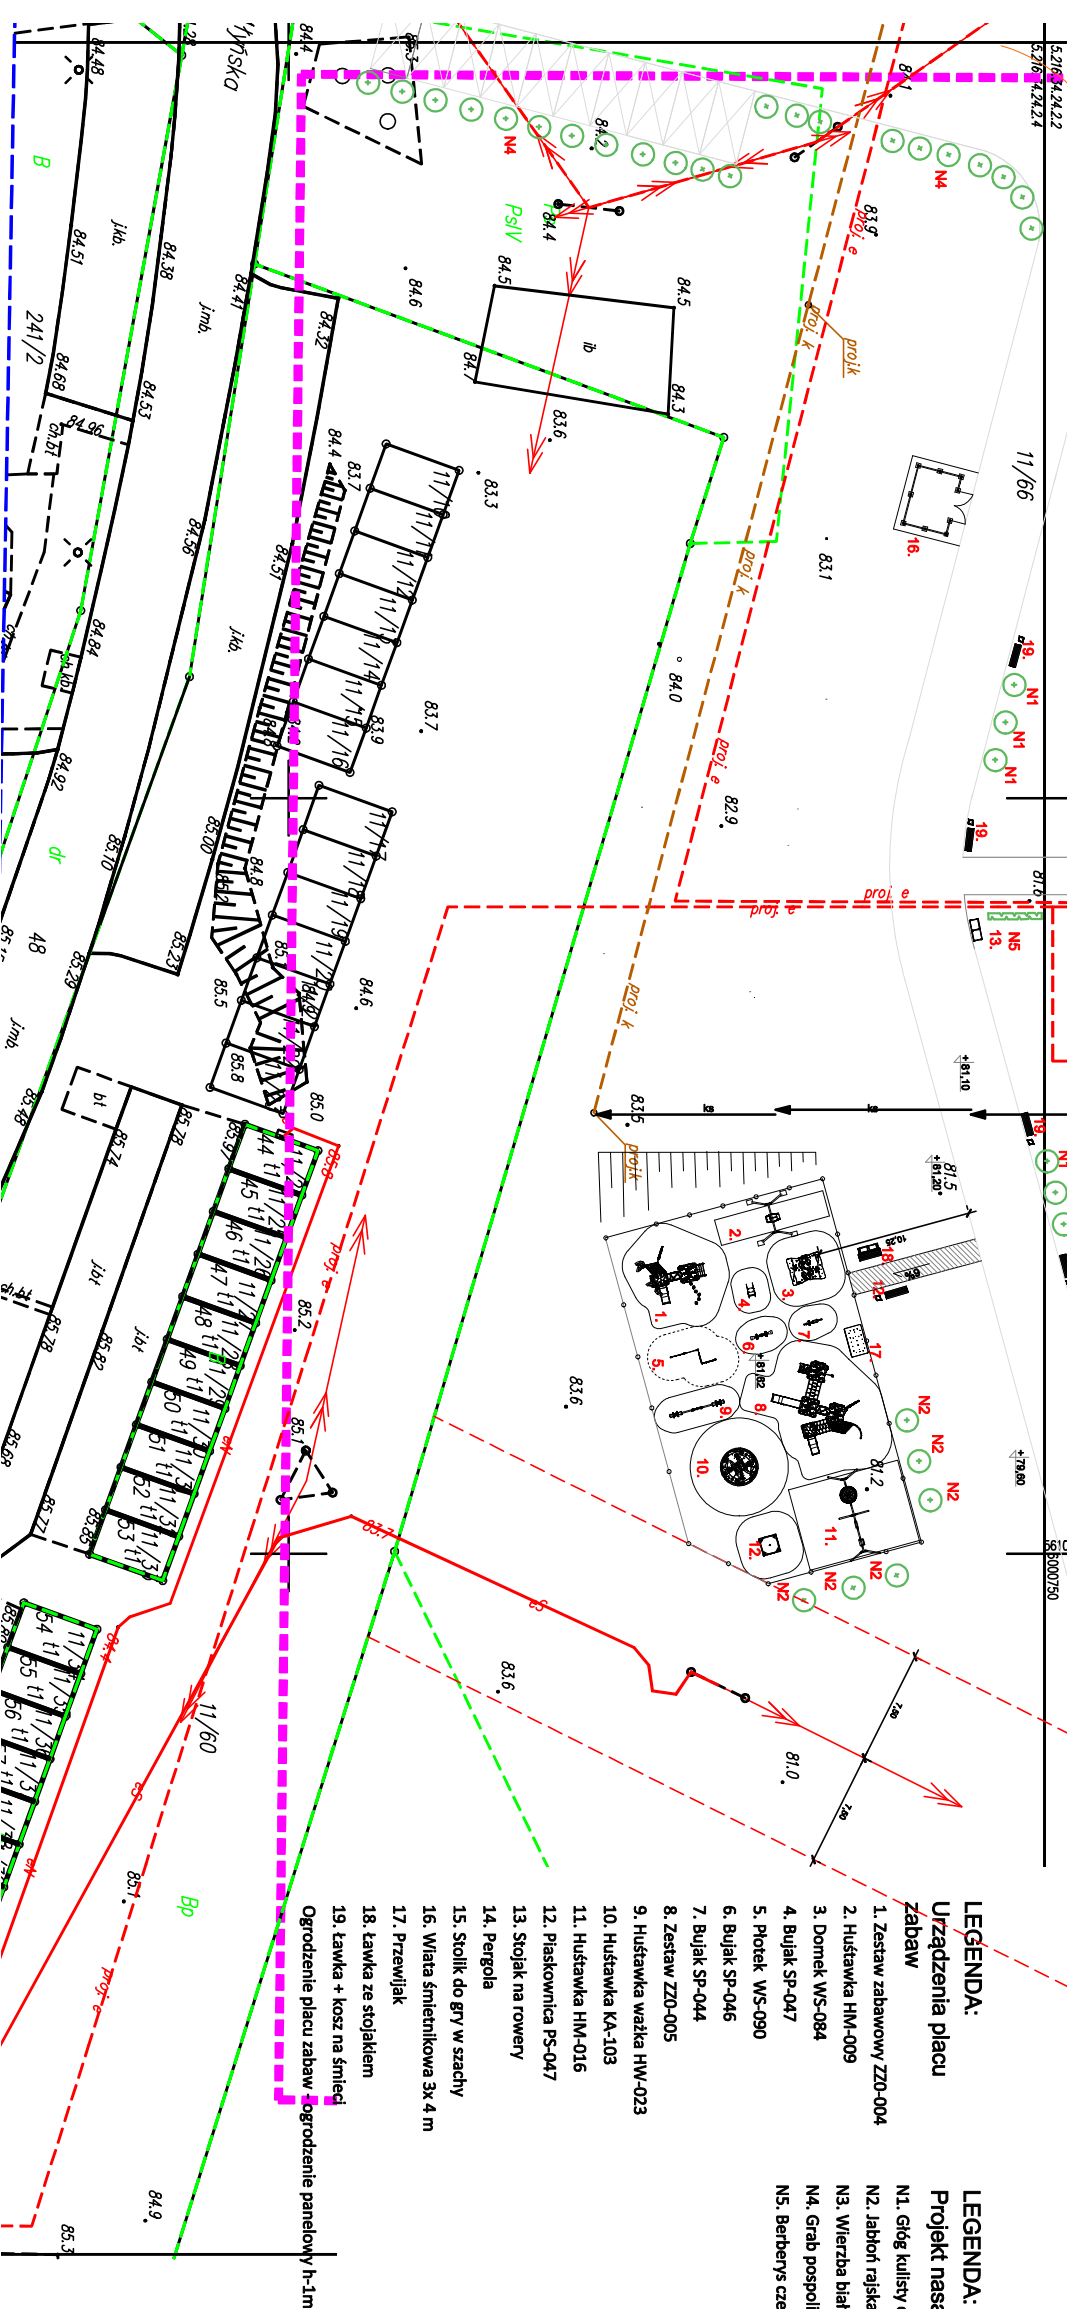

..... (podpis wykonawcy)