


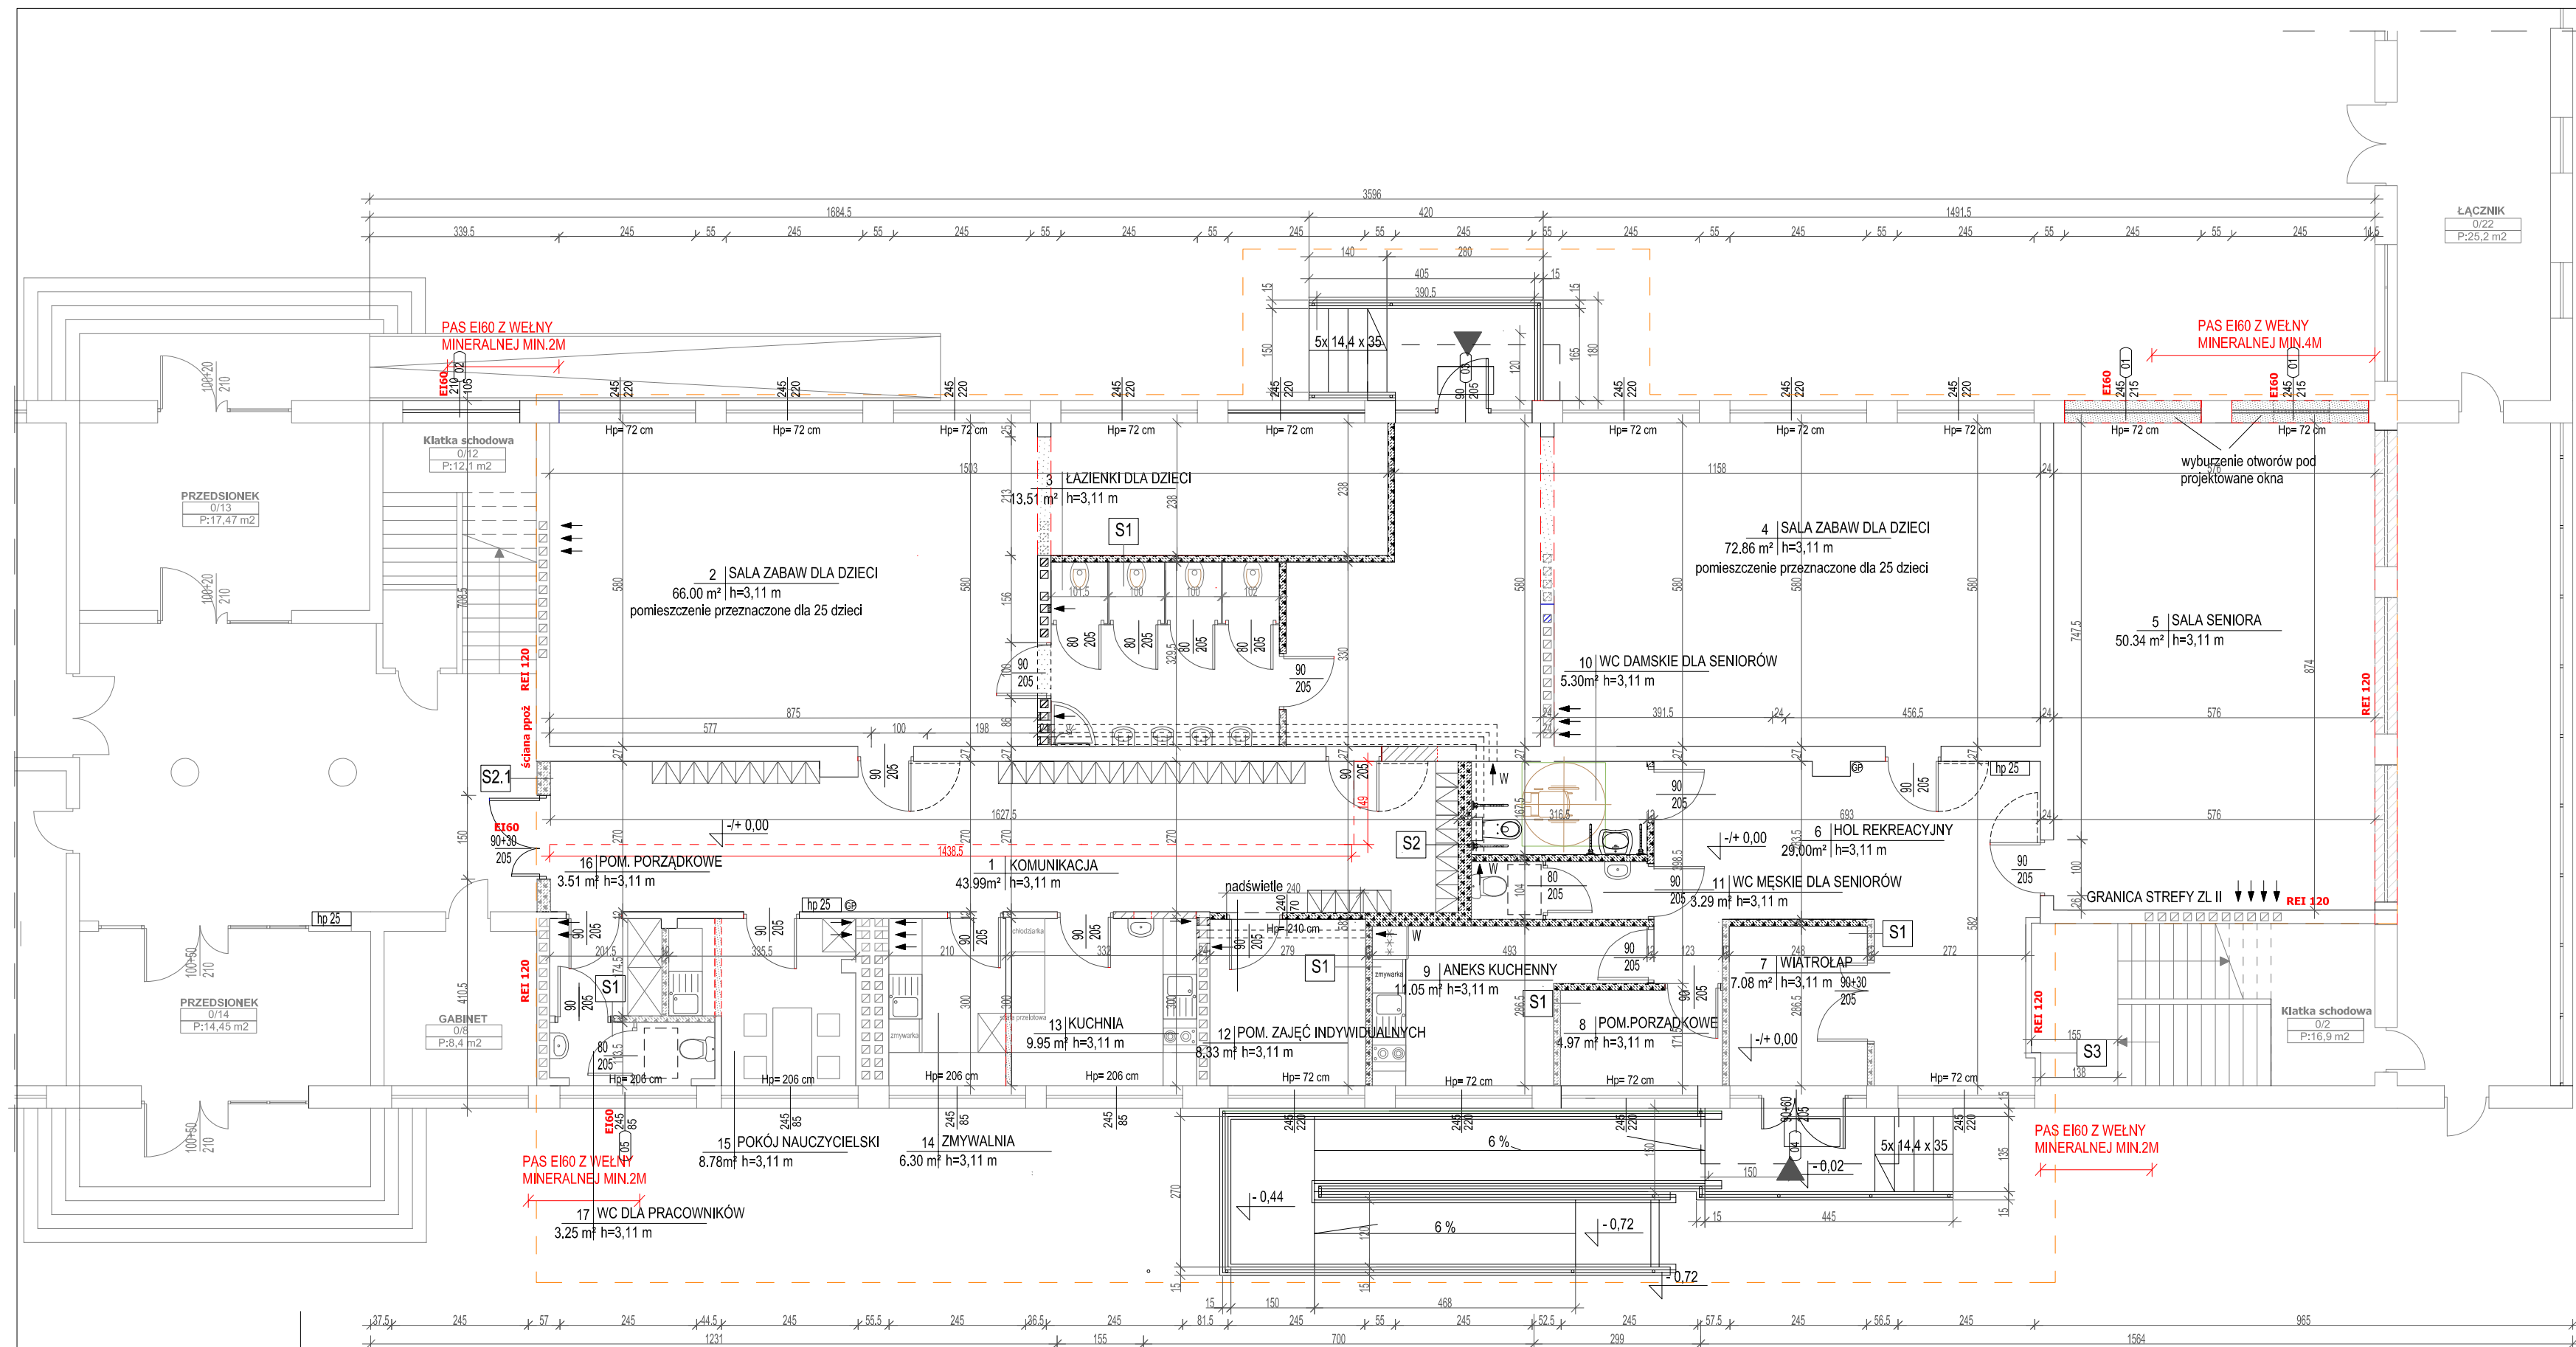

- oznaczenia przegród pionowych
- S1 ściana wewnętrzna działowa
12cm | bloczki beton komórkowy
- S2 ściana wewnętrzna działowa
24cm | bloczki beton komórkowy
- S3 ściana wewnętrzna działowa REI120
2,5cm | 2x płyta GFK
5,0cm | wełna mineralna skalna gęstość min. 100kg/m3
pomiedzy profilami konstrukcyjnymi stalowej ściany
2,5cm | 2x płyta GFK
- LEGENDA:
- zakres opracowania
- ściany istniejące
- ściany projektowane
- ściana do wyburzenia
- zamurowanie ściany

Przebudowa i zmiana sposobu użytkowania pomieszczeń Szkoły Podstawowej na Przedszkole i Klub Seniora w Polanowie			
Rzut parteru- stan projektowany			
Inwestor: Gmina Polanów, ul. Wolności 4, 76-010 Polanów			
Projektant:	mgr inż. arch. Milena Winnicka	269/LBOKK/2020	marzec 2021
Sprawdzający:	mgr inż. arch. Mikołaj Krajewski	A/PB/8300/153/83	
Funkcja	Tytuł, Imię, nazwisko	Nr uprawnień	Podpis

DELTA
BIURO AUDYTORA BIEGĄCEGO



75-411 Koszalin
ul. Partyzantów 17
tel./fax: (094) 342 54 64
e-mail: biurodelta@wp.pl