


SCHEMAT ROZDZIELNICY R1

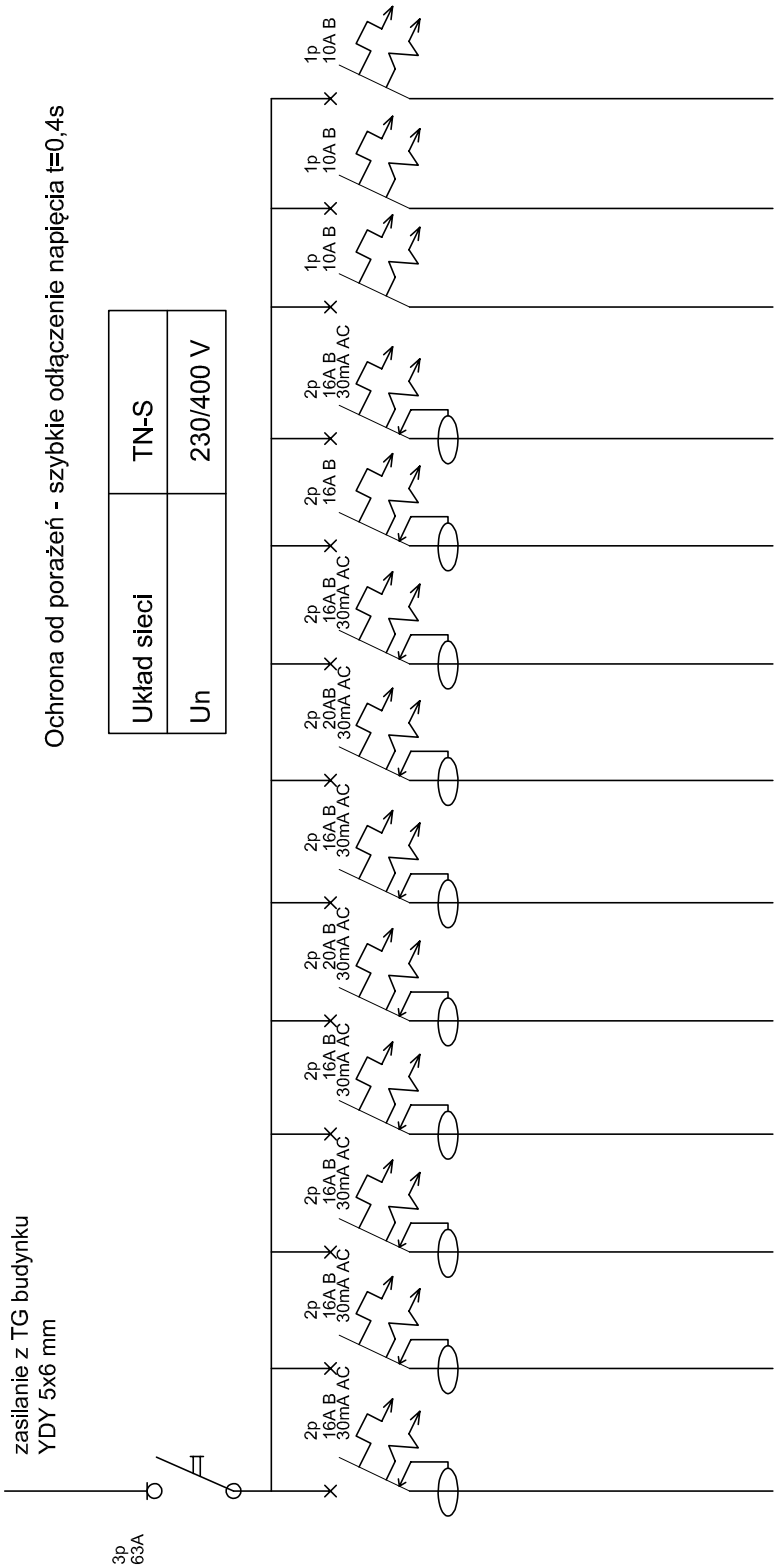

Ochrona od porażen - szybkie odłączenie napięcia $t \approx 0,4s$

Nr pom.	1	2	3,4	5	6	6	7	8	9	1,2,8	3,4,5,6,7	
Nr obwodu	1	2	3	5	8/1	6	9/1	10	11			
Odbiornik	GN	GN	GN	GN	zmywarka	GN	Kuchnia	GN	GN	Oświe- tlenie	Oświe- tlenie	Ośw. ewakuacyj.
Przewód	YDY 3x2,5	YDY 3x2,5	YDY 3x2,5	YDY 3x2,5	YDY 3x2,5	YDY 3x2,5	YDY 3x2,5	YDY 3x2,5	YDY 3x2,5	YDY 3x1,5	YDY 3x1,5	YDY 3x1,5

Temat: Przebudowa i zmiana sposobu użytkowania pomieszczeń szkoły podstawowej na potrzeby przedszkola i klubu seniora na dz. nr 174, obr 004 Polanów			
Treść: Schemat rozbudowy rozdzielnic R1			
Inwestor: Gmina Polanów, ul. Wolności 4, 76-010 Polanów			
Opracował:	mgr inż. Andrzej Majkowski	58/W/98	Skala
Projektował:	mgr inż. Maria Polak	UAN/N/7210/26/90	marzec 2021
Sprawdził:	mgr Inż. Piotr Hałamski	WKP/0243/POOE/15	
Funkcja:	Tytuł, imię, nazwisko	Nr uprawnień	Podpis Rys 3

DELTA

BIURO AUDYTORA ENERGETYCZNEGO

75-411 Koszalin
ul.Partyzantów 17
tel/fax:(094) 342 54 64
e- mail:biurodelta@wp.pl