


SZCZEGÓŁY KONSTRUKCYJNE NADPROŻY

1:25


Nadproże 2xC220p L=3,50m

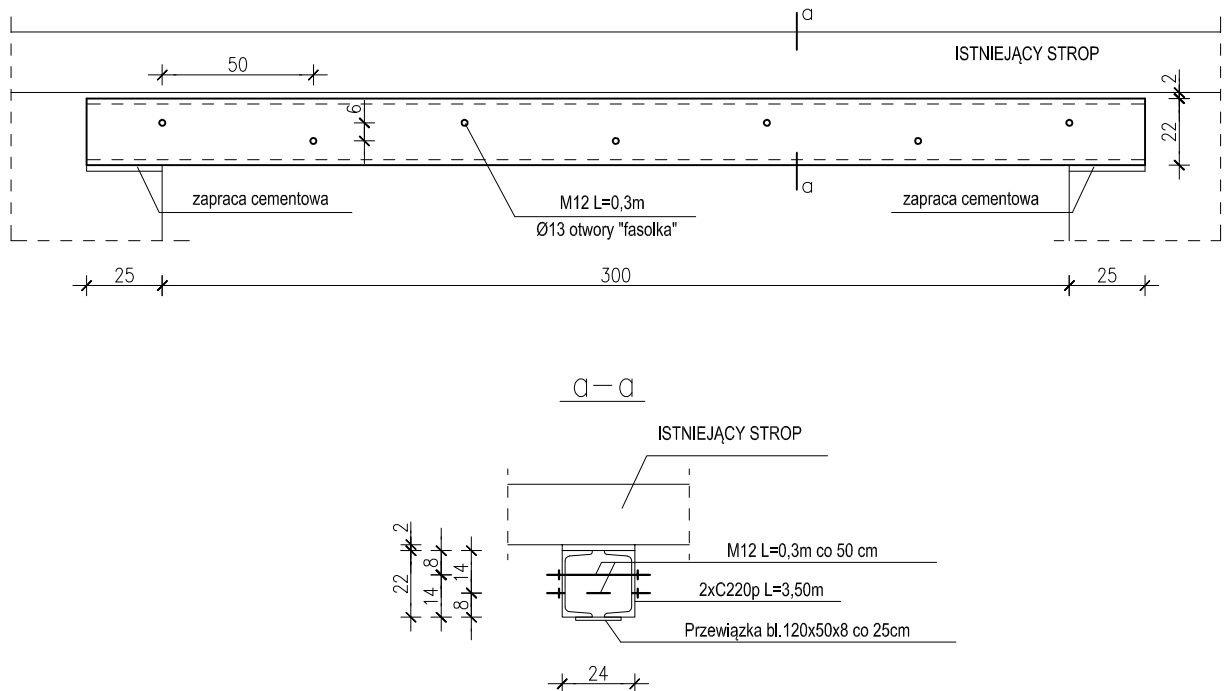

UWAGA:

1. Pozostałe nadproża stalowe wykonać analogicznie do nadproża 2xC220p.
2. Oparcie nadproża stalowego na ścianie min. 25 cm (obustronne) dla C220p.
2. Oparcie nadproża stalowego na ścianie min. 20 cm (obustronne) dla C140.

Nadproże wylewane
L=4,10 m

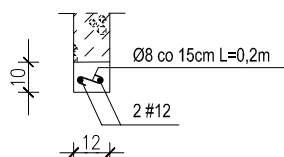

BETON KLASY C25/30
STAL KLASY A-IIIN (B500SP)
STAL KLASY A-I (St3SX-b)
 $c_{nom} = 2,5cm$

Temat: PRZEBUDOWA I ZMIANA SPOSOBU UŻYTKOWANIA POMIESZCZEŃ SZKOŁY
PODSTAWOWEJ NA PRZEDSZKOLE I KLUB SENIORA W POLANOWIE

Treść: SZCZEGÓŁY KONSTRUKCYJNE NADPROŻY

Inwestor: Gmina Polanów, 76-010 Polanów ul. Wolności 4

PROJEKT BUDOWLANY

Projektował: mgr inż. Ryszard Grzybowski

UAN/N/7210/498/87

Sprawdził: mgr inż. Małgorzata Rączy

ZAP/0055/PW/BKb/20

Funkcja: Tytuł, imię nazwisko

Nr uprawnień

Podpis

Skala: 1:25

Data:

marzec 2021

Rys. nr 2/K

DELTA
BIURO AUDYTORA ENERGETYCZNEGO



75-411 Koszalin
ul. Partyzantów 17
tel./fax (094) 342 54 64
e-mail: biurodelta@wp.pl